


# Lageplan 1


Maßstab 1 : 250

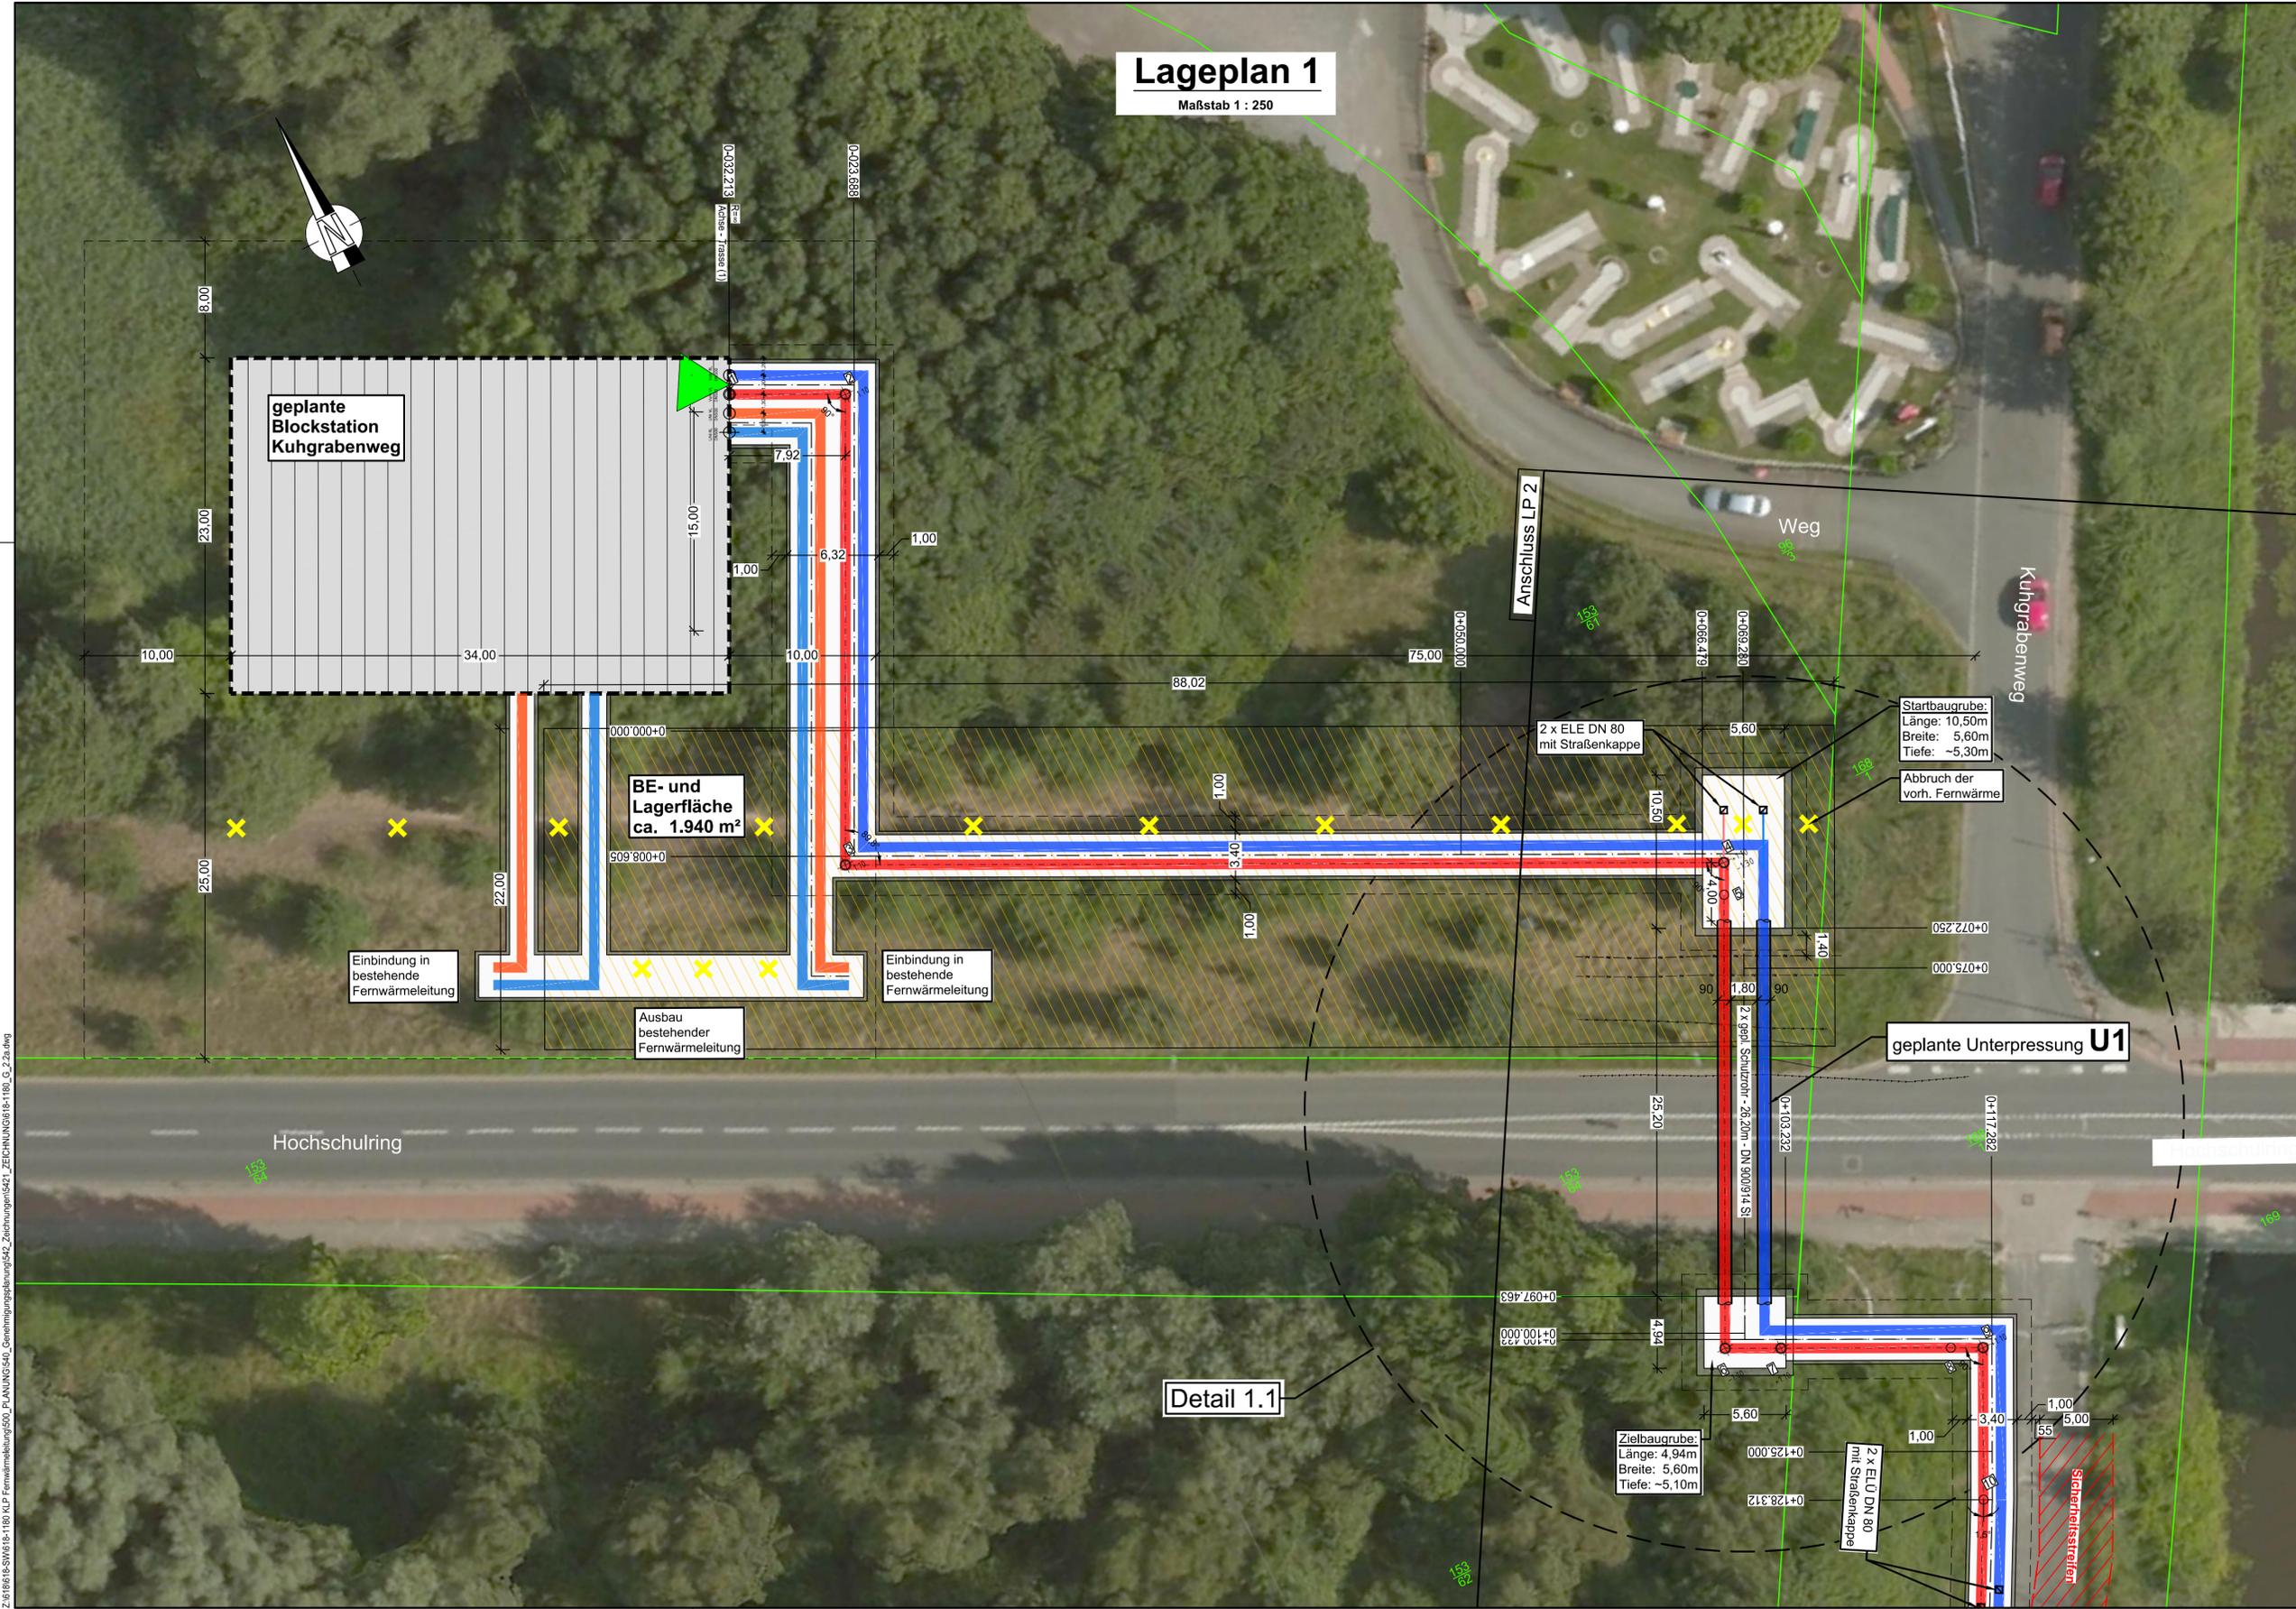

# Deckblatt

**LEGENDE:**  
Die zugehörigen Zeichen-  
erklärungen und Hinweise  
befindet sich auf Plan Nr.: 2.2a

**Hinweis:**  
Quelle der Luftbilder:  
© 2019 Microsoft Corporation  
© 2019 DigitalGlobe  
©CNES (2019) Distribution Airbus DS  
bing

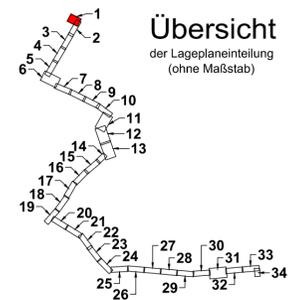

Der Inhalt dieses Dokumentes ist ausschließlich für den Auftraggeber der Fichtner Water & Transportation GmbH und andere vertraglich vereinbarte Empfänger bestimmt. Er darf nur mit Zustimmung des Auftraggebers ganz oder auszugsweise und ohne Gewähr Dritten zugänglich gemacht werden. Die Fichtner Water & Transportation GmbH haftet gegenüber Dritten nicht für die Vollständigkeit und Richtigkeit der enthaltenen Informationen.

Zur Ausführung freigegeben:

Bauherr Datum: ..... Unterschrift: ..... Bauleitung Datum: ..... Unterschrift: .....

Datenquellen: wesernetz Bremen  
Koordinatensystem: Gauß-Krüger-Koordinatensystem: GK3 DHDN      Höhensystem: .....  
Katasterdaten, Stand: .....      Vermessung, Datum: .....

a	Lageänderungen und Anpassungen der FW-Trasse	10.05.21	Möhrer	Köster	Richter
Nr.	Art der Änderung	Datum	Gez.	Bearb.	Gepr.

Ein Unternehmen von swb

WATER & TRANSPORTATION

<b>Bauobjekt:</b> Fernwärmetrasse Wesernetz Bremen  <b>Gewerk:</b>  <b>Planinhalt:</b> Luftbilder mit Planung Lageplan 1 <b>Leistungsphase:</b> Genehmigungsplanung	<b>Anlage Nr.:</b> ..... <b>Plan Nr.:</b> 2.2.1a  <b>Maßstab:</b> 1: 250  <b>Projekt Nr.:</b> 618-1180 <b>Dateiname:</b> 618-1180_G_2.2a.dwg  <b>Plangröße:</b> 0,841 m x 0,450 m = 0,378 m²
--	--

<b>Bauherr:</b> wesernetz Bremen GmbH Am Gaswerkgraben 2 - 28197 Bremen Tel.: +49-421-3591212	<b>Planverfasser:</b> FICHTNER Water & Transportation GmbH Hammerbrookstraße 47b - 20097 Hamburg Tel.: +49-40-300673-0 Fax: +49-40-300673-110 E-mail: hamburg@fwt.fichtner.de Internet: www.fwt.fichtner.de	<table border="1"> <tr> <th>Datum</th> <th>Name</th> </tr> <tr> <td>bearbeitet</td> <td>15.07.2020 Richter</td> </tr> <tr> <td>gezeichnet</td> <td>15.07.2020 Möhrer</td> </tr> <tr> <td>geprüft</td> <td></td> </tr> </table>	Datum	Name	bearbeitet	15.07.2020 Richter	gezeichnet	15.07.2020 Möhrer	geprüft		<table border="1"> <tr> <th>Datum / Unterschrift:</th> <th>gez.:</th> </tr> <tr> <td></td> <td></td> </tr> </table>	Datum / Unterschrift:	gez.:		
Datum	Name														
bearbeitet	15.07.2020 Richter														
gezeichnet	15.07.2020 Möhrer														
geprüft															
Datum / Unterschrift:	gez.:														

Z:\61818-SW\618-1180\_MLP\_Fernwärmelung\500\_Planung\540\_Genehmigungsplanung\542\_Zeichnungen\541\_Zeichnungen\541\_2.2a.dwg