


# Lageplan 1

Maßstab 1 : 250

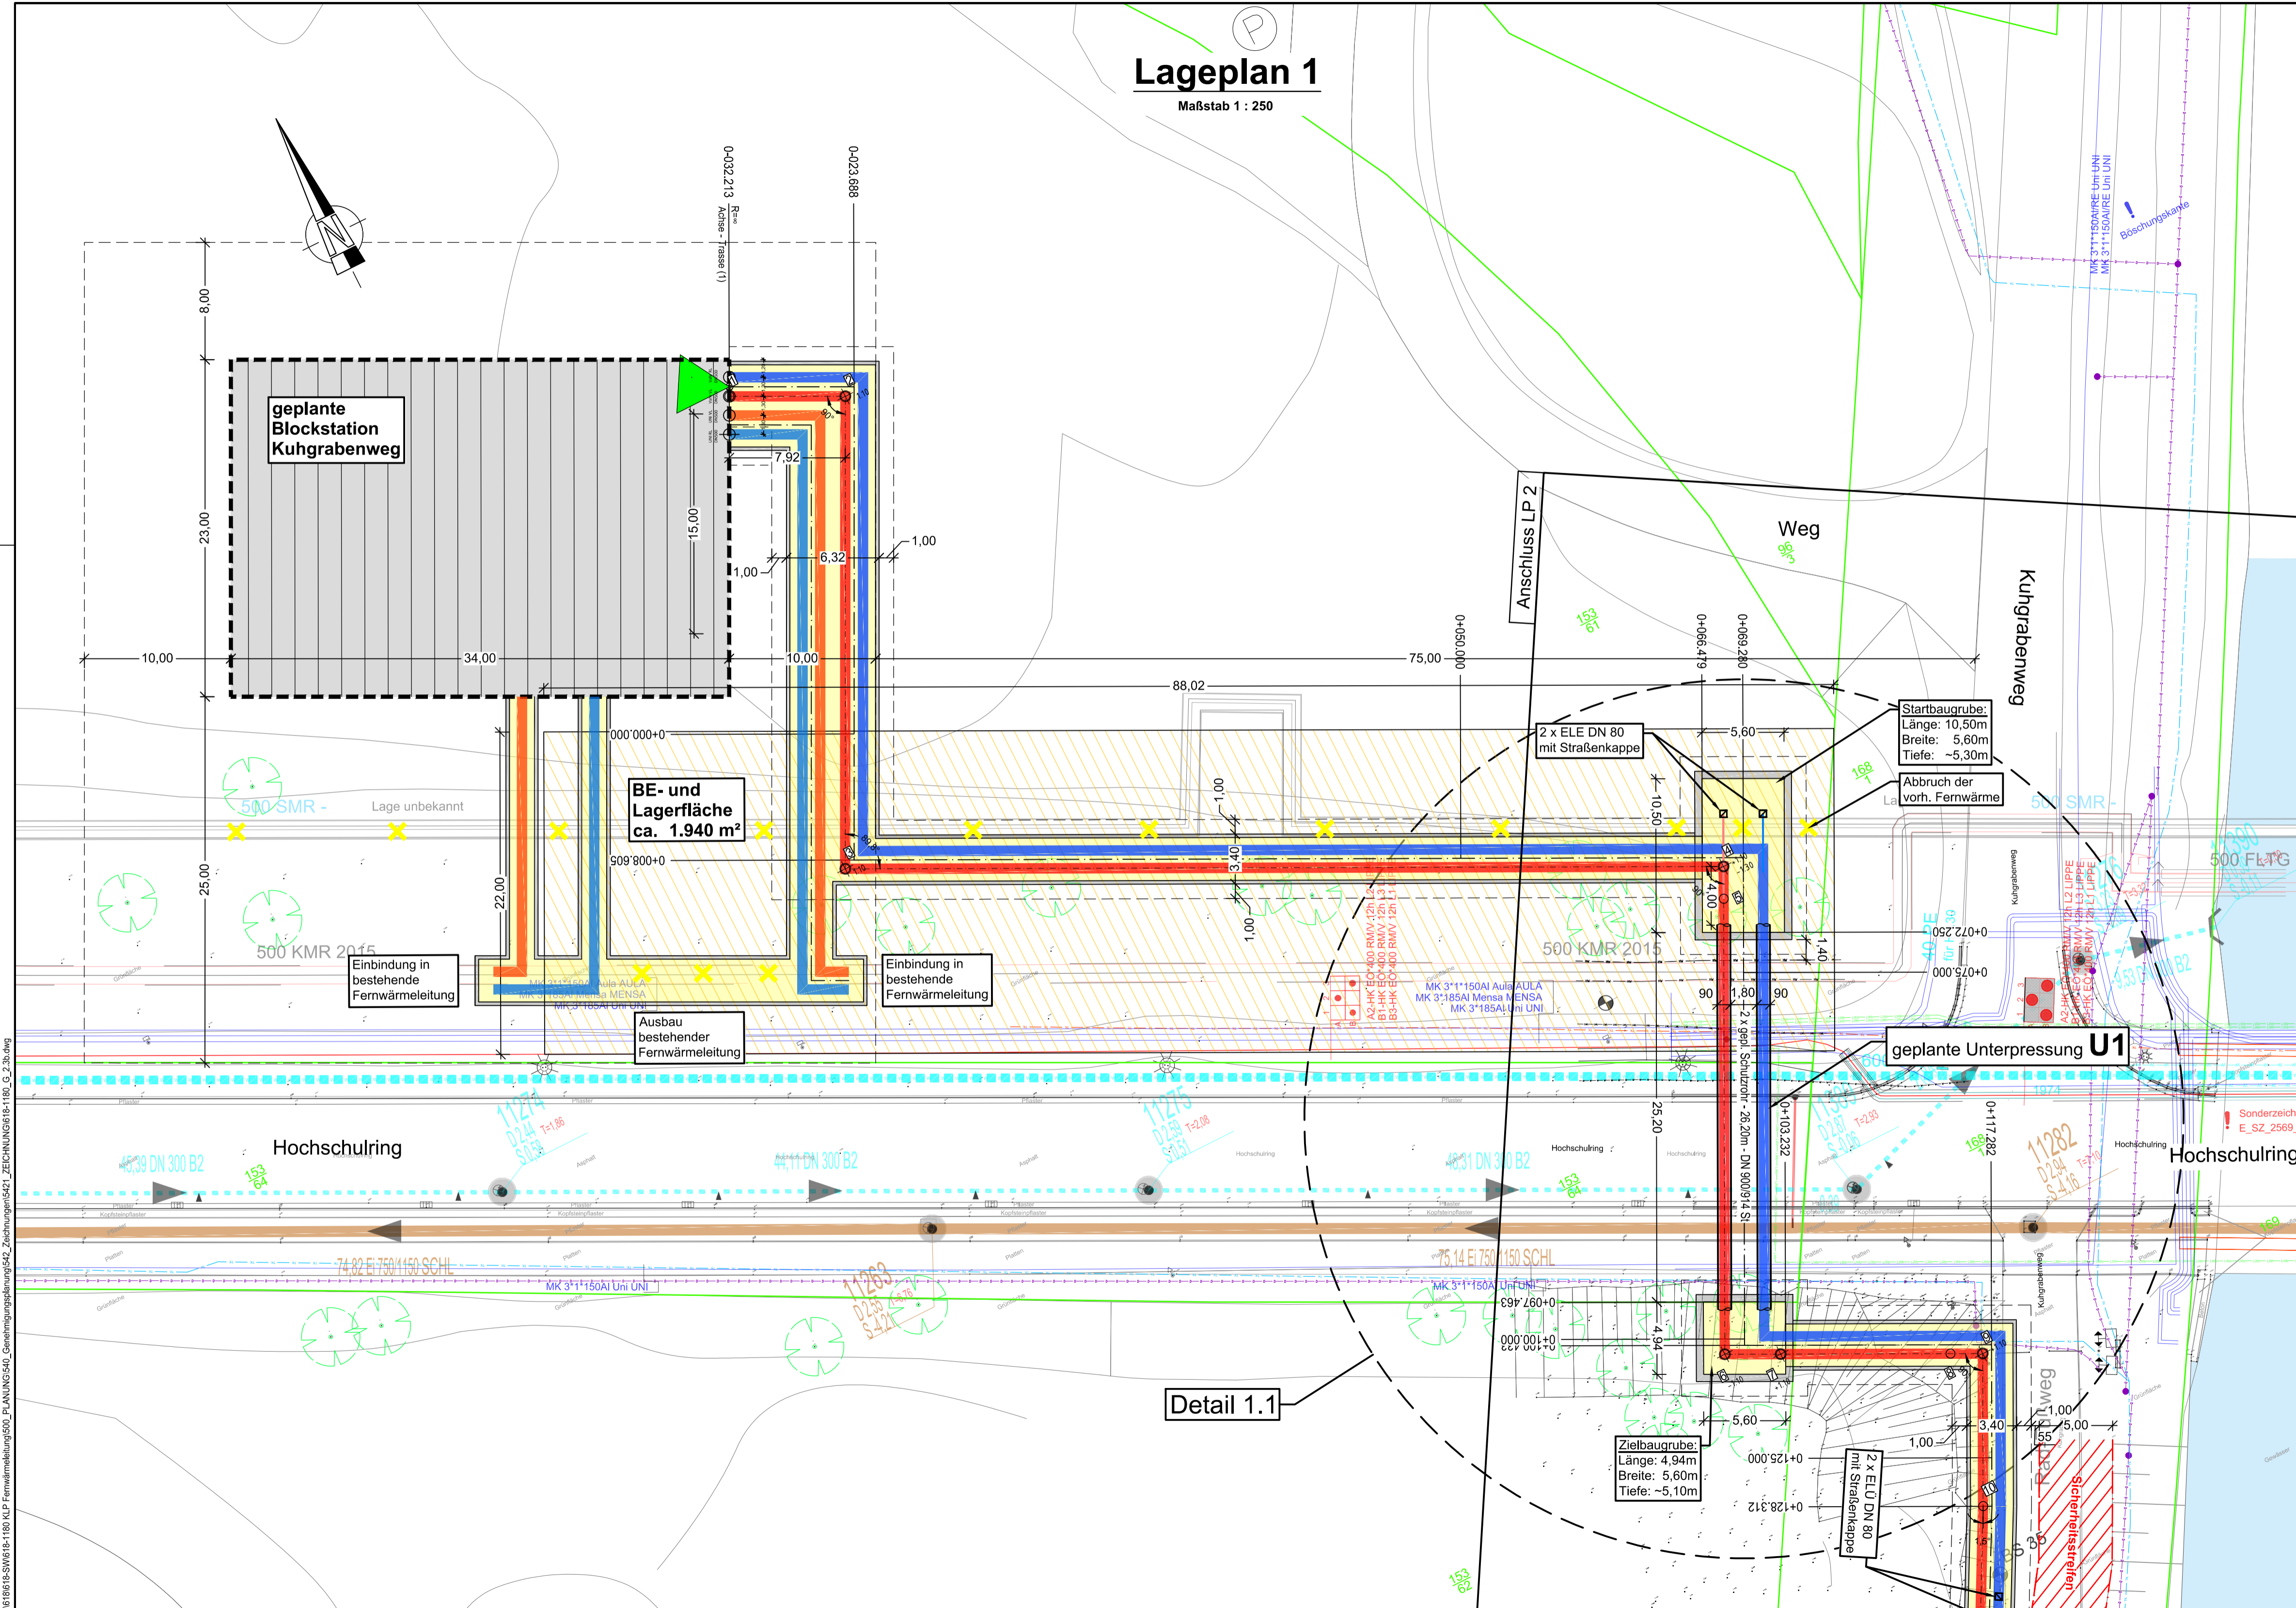

## Detail 1.1


Zielbaugrube:  
Länge: 4,94m  
Breite: 5,60m  
Tiefe: ~5,10m

2 x EU DN 80  
mit Straßenkappe

# Deckblatt

**LEGENDE:**  
Die zugehörigen Zeichen-  
erklärungen und Hinweise  
befindet sich auf Plan Nr.: 2.3b

**Hinweis:**  
Die in den Plänen enthaltenen  
Eintragungen hinsichtlich der  
Leitungslage und Verlegungstiefe  
sind unverbindlich. Die genaue Lage  
der Leitungen ist durch Querstiche in  
Handschachtung festzustellen.

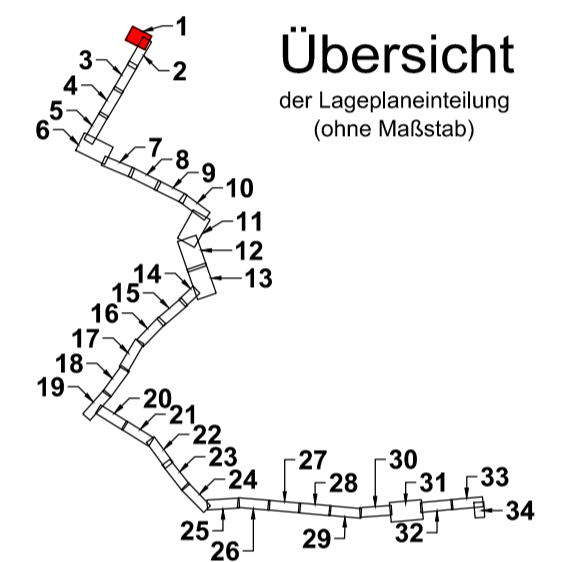

Der Inhalt dieses Dokumentes ist ausschließlich für den Auftraggeber der Fichtner Water & Transportation GmbH und andere vertraglich vereinbarte Empfänger bestimmt. Er darf nur mit Zustimmung des Auftraggebers ganz oder auszugsweise und ohne Gewähr Dritten zugänglich gemacht werden. Die Fichtner Water & Transportation GmbH haftet gegenüber Dritten nicht für die Vollständigkeit und Richtigkeit der enthaltenen Informationen.

Zur Ausführung freigegeben:				
Bauherr	Datum:	Unterschrift:	Bauleitung	Datum:
Dateien: wesernetz Bremen		Höhensystem:		
Koordinatensystem: Gauß-Krüger-Koordinatensystem: GK3 DHDN		Vermessung, Datum:		
Katasterdaten, Stand:				
b	Lageänderungen und Anpassungen der FW-Trasse	10.05.21	Möhrer	Köster
a	Farbänderung hanseWasser Straßennetzwässerung und Legende	10.11.20	Möhrer	Köster
Nr.	Art der Änderung	Datum	Gez.	Bearb.

Ein Unternehmen von swb

WATER & TRANSPORTATION

Bauobjekt:	Fernwärmetrasse Wesernetz Bremen	Anlage Nr.:	Plan Nr.:
			2.3.1b
Gewerk:		Maßstab:	1: 250
Planinhalt:	Leistungsbestand mit Planung Lageplan 1	Projekt Nr.:	618-1180
Leistungsphase:	Genehmigungsplanung	Dateiname:	618-1180_G_2.3b.dwg
		Plangröße:	0,841 m x 0,450 m = 0,378 m²
Bauherr:	wesernetz Bremen GmbH	Planverfasser:	FICHTNER Water & Transportation GmbH
Am Gaswerkraben 2 - 28197 Bremen	Tel.: +49-421-3591212	Hammerbrookstraße 47b - 20097 Hamburg	Tel.: +49-40-300673-0
			Fax: +49-40-300673-110
			E-mail: hamburg@fwt.fichtner.de
			Internet: www.fwt.fichtner.de
Datum / Unterschrift:	gez.:	Datum / Unterschrift:	gez.:
		bearbeitet	15.07.2020 Richter
		gezeichnet	15.07.2020 Möhrer
		geprüft	

Z:\61818-SW618-1180-MLP-Fernwärmelung500\_Planung540\_Genehmigungsplanung542\_Zeichnungen\541\_Zeichnung\618-1180\_G\_2.3b.dwg