

Lageplan 3
Maßstab 1 : 250

Lageplan 2
Maßstab 1 : 250

Lageplan 1
Maßstab 1 : 250


Lageplan 4
Maßstab 1 : 250

Lageplan 5
Maßstab 1 : 250

offener Verbau

Anschluss Blatt 2


Darstellung Bodenprofile Anl.2.1.1

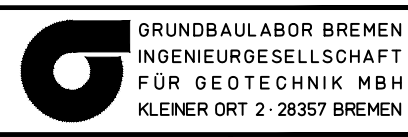

Bauherr: Wesernetz Bremen GmbH	Obj.Nr.: 1912350
Bauwerk: Fernwärmeverbindungslleitung	M 1 : 1.000
Ort: HB, Hochschuling bis Heizwerk Vah	Gez: IAn
Lageplan Sondierungen	Anl. 1.2.1

10.03.19 10:00
11.03.19 10:00
05.03.19 04

C:\1912350\Fremder\1912350_2_19042018_V08_V_2.dwg

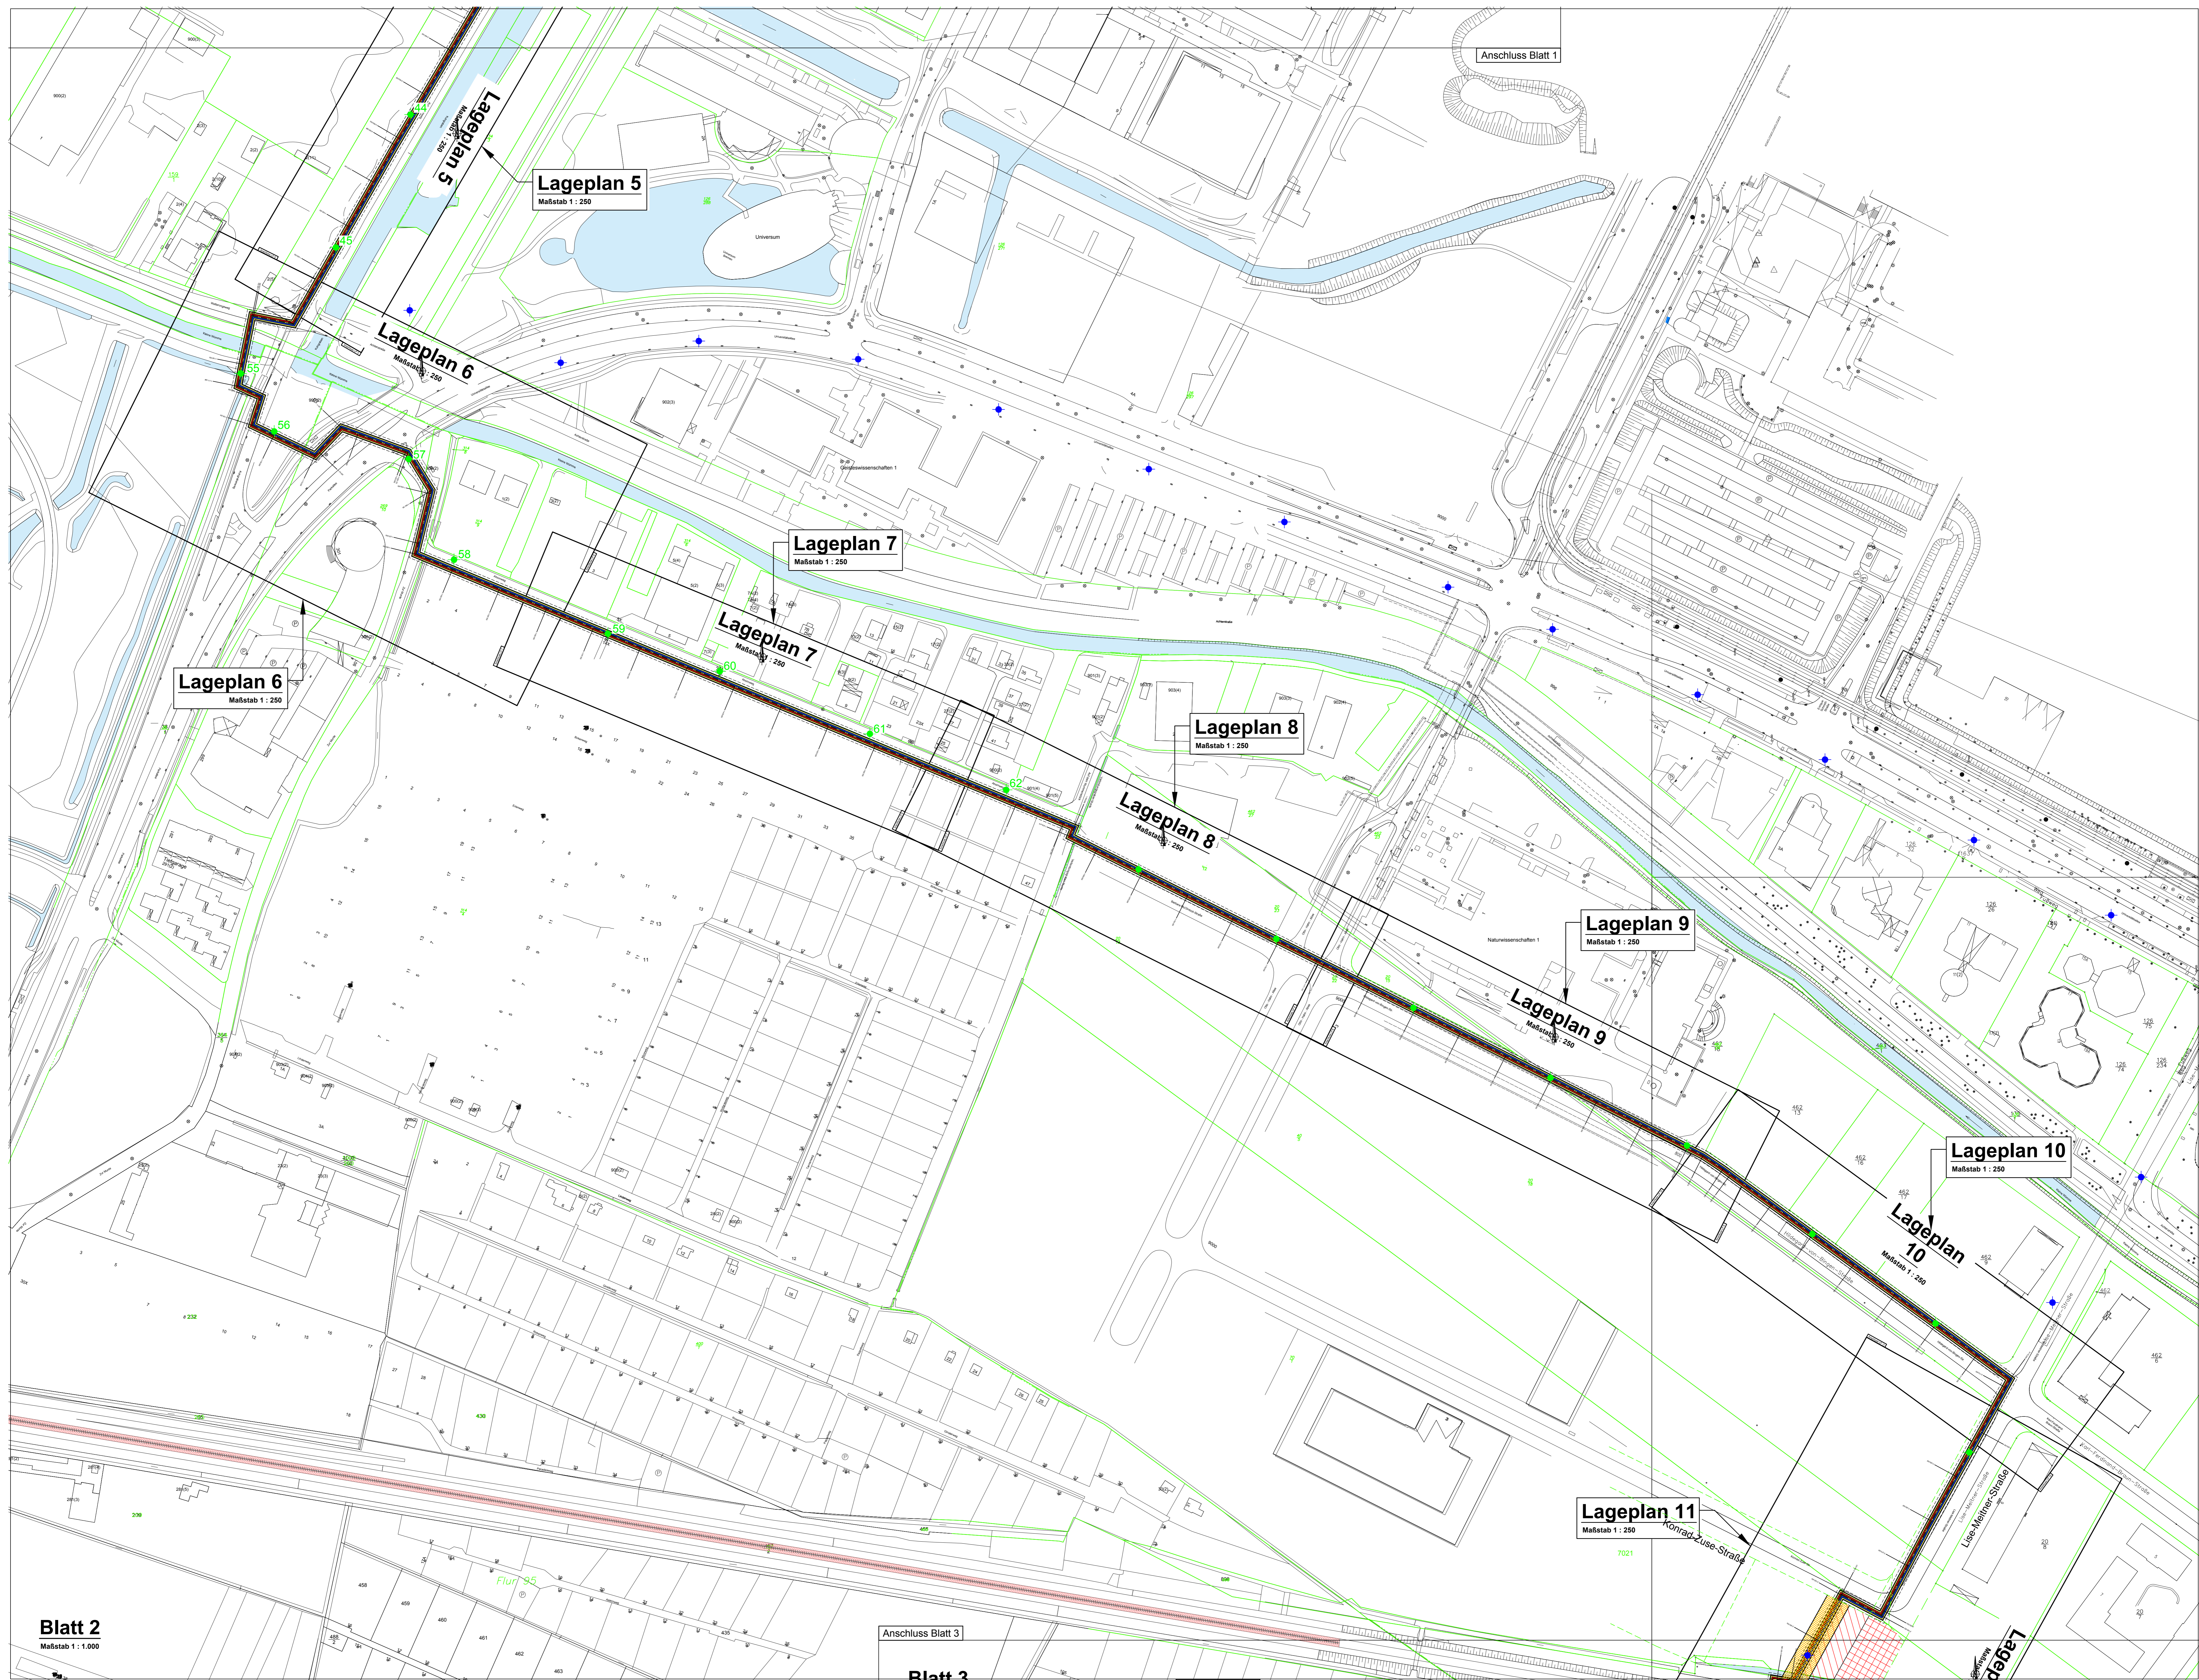

Blatt 2
Maßstab 1 : 1.000

Anschluss Blatt 3
Blatt 3

Lageplan 11
Maßstab 1 : 250

Darstellung Bodenprofile Anl.2.1.1

- offener Verbau
- alternative Strecke

GRUNDBAUABOR BREMEN
INGENIEURGESELLSCHAFT
FÜR GEOTECHNIK UND
KLEINER DIT 2 BREMEN

Bremer: Wesernetz Bremen GmbH C/Nr.: 1912350
Bauwerk: Fernwärmeverbindungstellung M.: 1 : 1.000
Ort: HB, Hochschule bis Heitwerk Vahr Daz.: lan

13.08.19 10:44
13.08.19 10:44
06.09.19 10:44

Lageplan Sondierungen Anl. 1.2.2

Anschluss Blatt 2

Lageplan 11
Maßstab 1 : 250

Lageplan 12
Maßstab 1 : 250

Lageplan 13
Maßstab 1 : 250

Lageplan 14
Maßstab 1 : 250

Lageplan 15
Maßstab 1 : 250

Lageplan 16
Maßstab 1 : 250

Anschluss Blatt 4


- offener Verbau
- geplante Baugruben
- alternative Strecke

Darstellung Bodenprofile Anl.2.1.2 und Anl. 2.1.3

Bauplan: Wesernetz Bremen GmbH	
Objekt: 1912350	
Bauwerk: Fernwärmeverbindungsleitung	
M: 1 : 1000	
Ort: HB, Hochschulring bis Heizwerk Vahr	
Gez: Ian	
Anl: 1.2.3	

19.08.19 12:42
11.08.19 15:00
08.08.19 16:01

C:\D:\1912350\Fernwärme\1912350_2_190412016_100_V_2.dwg

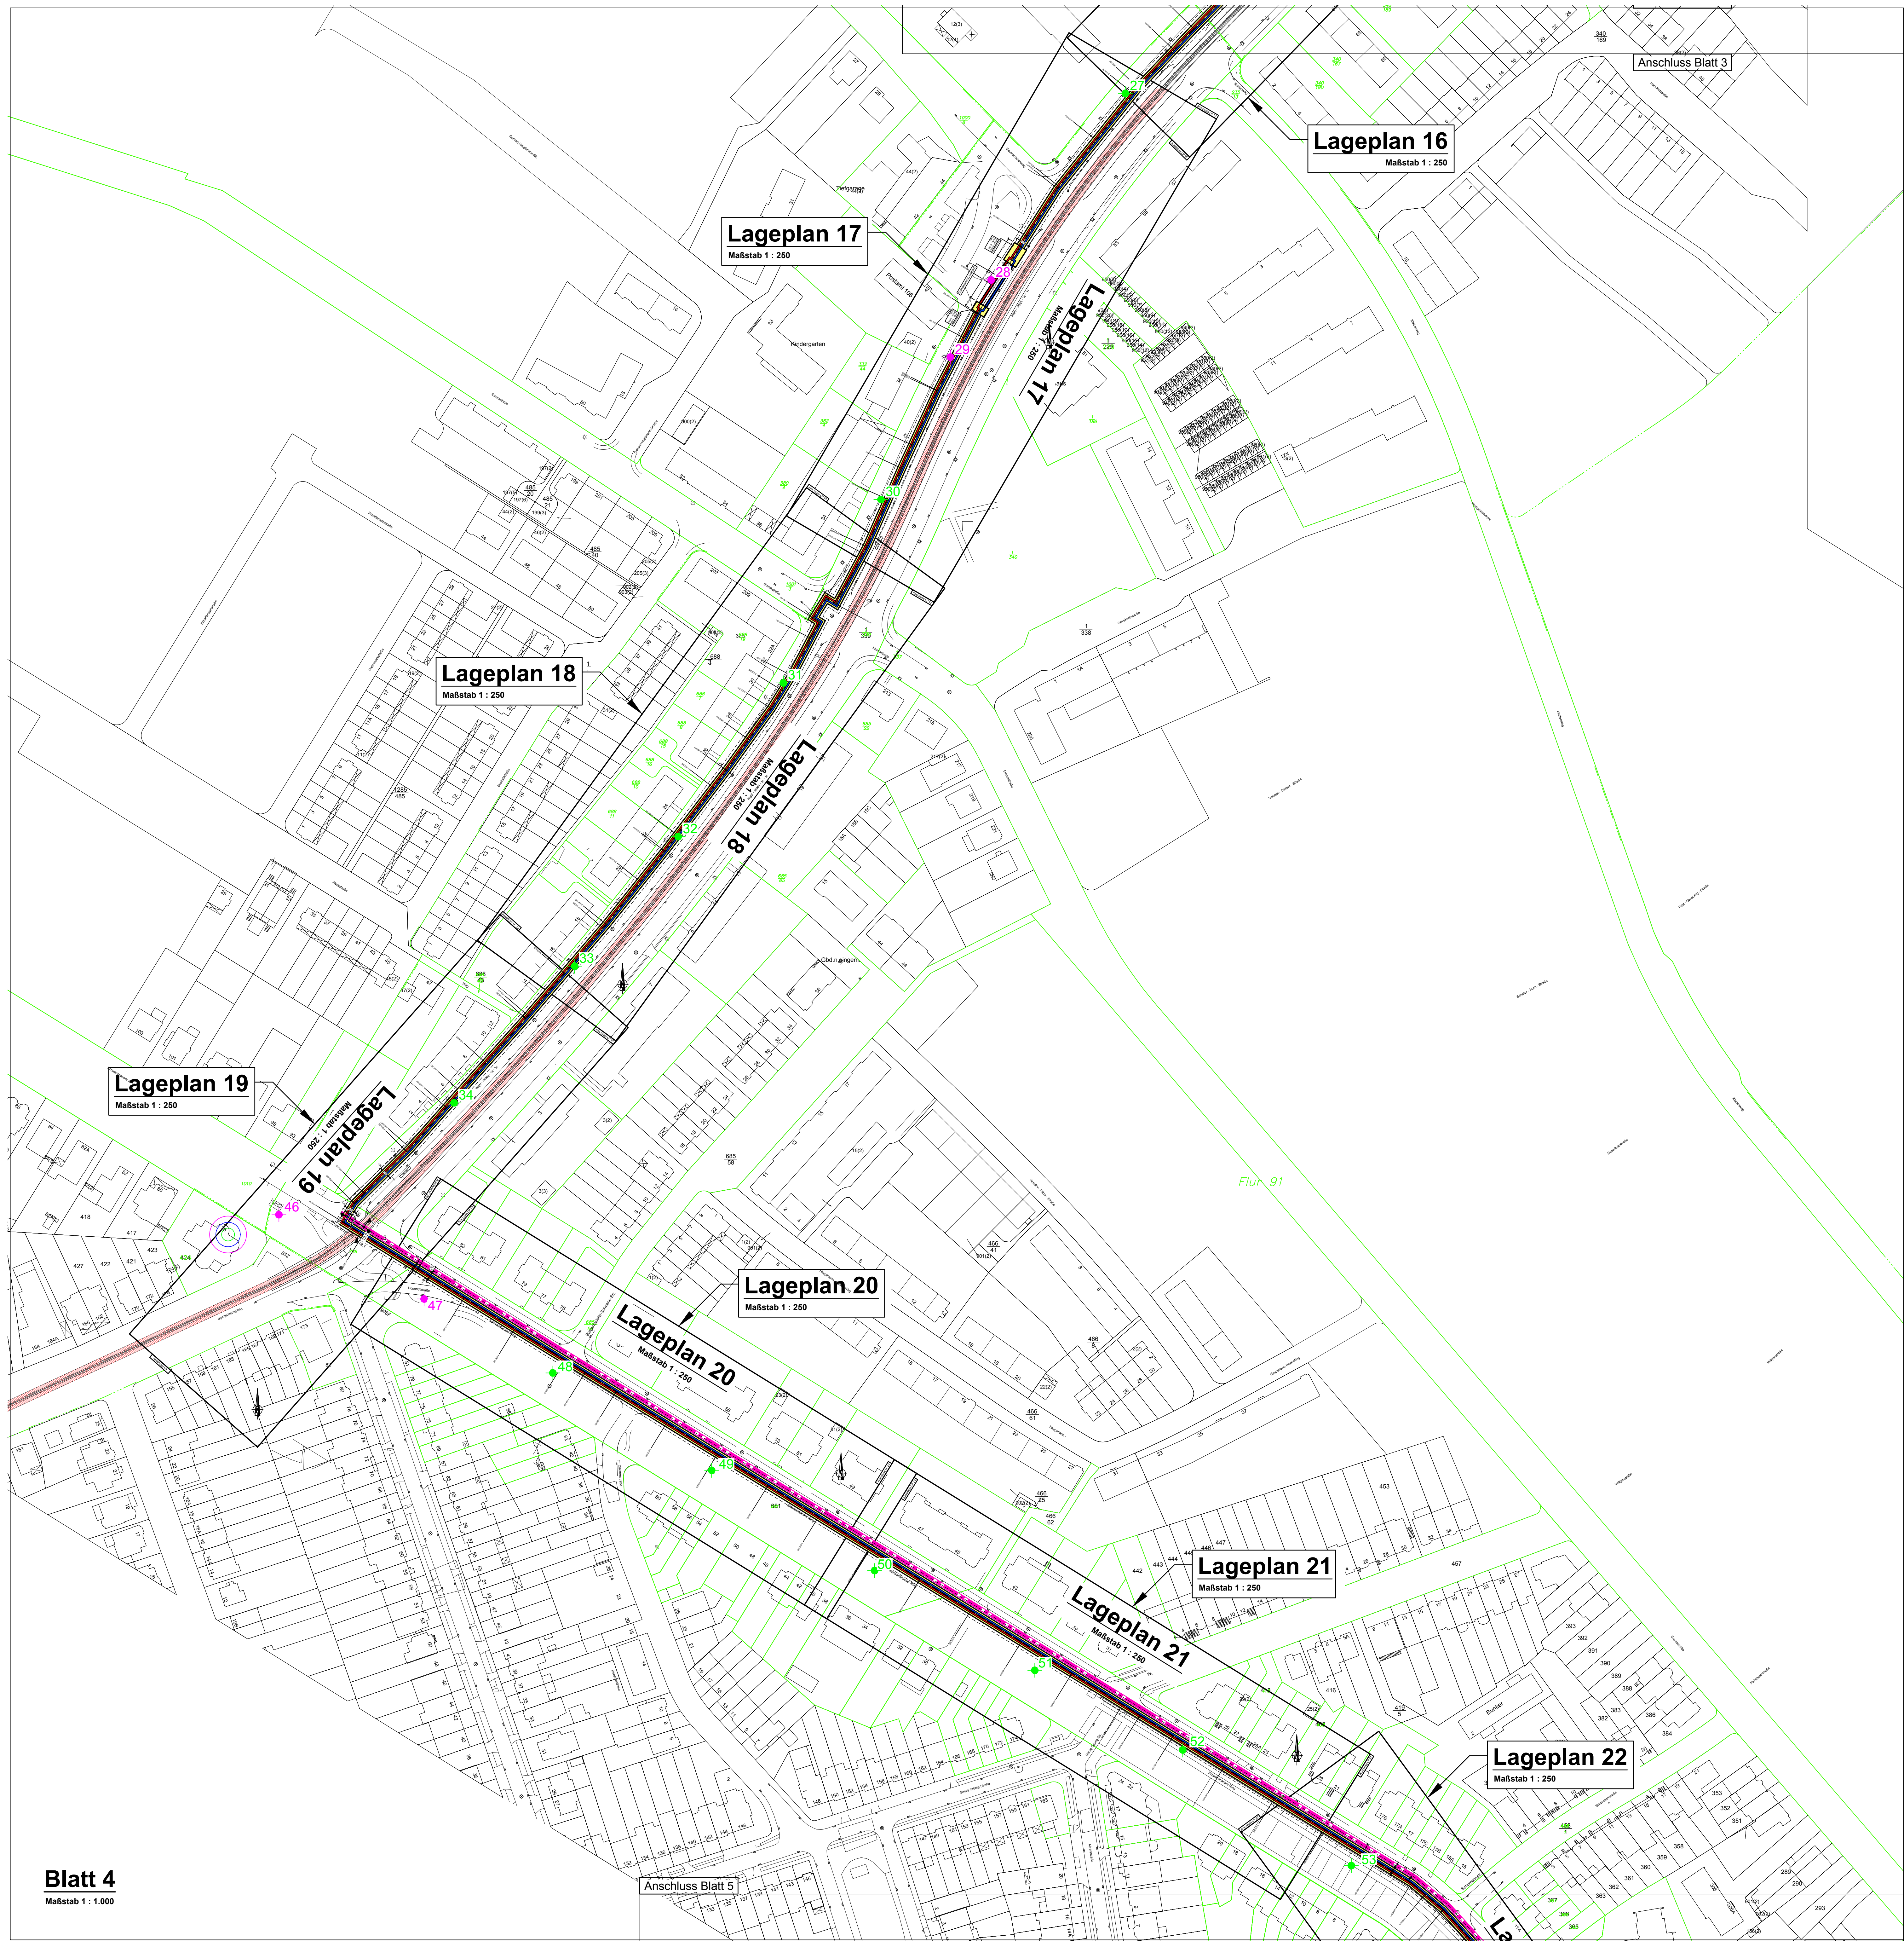

Anschluss Blatt 3

Lageplan 16
Maßstab 1 : 250

Lageplan 17
Maßstab 1 : 250

Lageplan 17
Maßstab 1 : 250

Lageplan 18
Maßstab 1 : 250

Lageplan 18
Maßstab 1 : 250

Lageplan 19
Maßstab 1 : 250

Lageplan 19
Maßstab 1 : 250

Lageplan 20
Maßstab 1 : 250

Lageplan 20
Maßstab 1 : 250

Lageplan 21
Maßstab 1 : 250

Lageplan 21
Maßstab 1 : 250


Lageplan 22
Maßstab 1 : 250

Blatt 4
Maßstab 1 : 1.000

Anschluss Blatt 5

- offener Verbau
- geplante Baugruben
- alternative Strecke

Darstellung Bodenprofile Anl.2.1.3 und Anl. 2.1.4

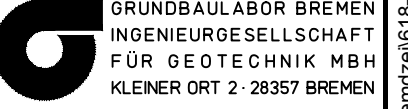	
Bauwerk: Wesernetz Bremen GmbH Objekt: Fernwärmeverbindungsleitung Ort: HB, Hochschulring bis Heizwerk Vah Lageplan Sondierungen	
Blatt: 1912350 Maßstab: 1 : 1000 Blatt: I/1 Anl. 1.2.4	Datum: 18.03.19 11.03.19 06.03.19

Lageplan 22
Maßstab 1 : 250

Anschluss Blatt 4

Lageplan 23
Maßstab 1 : 250

Lageplan 23
Maßstab 1 : 250

Lageplan 24
Maßstab 1 : 250

Lageplan 24
Maßstab 1 : 250

Lageplan 25
Maßstab 1 : 250

Lageplan 25
Maßstab 1 : 250

Anschluss Blatt 6

- offener Verbau
- geplante Baugruben
- alternative Strecke

Darstellung
Bodenprofile
Anl. 2.1.4

Blatt 5
Maßstab 1 : 1.000

Bauherr: Wesernetz Bremen GmbH	Obj.Nr. 1912350
Bauwerk: Fernwärmeverbindungsleitung	M 1 : 1000
Ort: HB, Hochschulring bis Heizwerk Vahr	Gez. Ian
Lageplan Sondierungen	
Anl. 1.2.5	

11.08.19 Izu
06.06.19 Ian

019192350\CAD\Brennwert18-188_V.2-190412618-188_V.2.dwg