


### Lageplan 4

Maßstab 1 : 250

**Keine Umverlegungen**

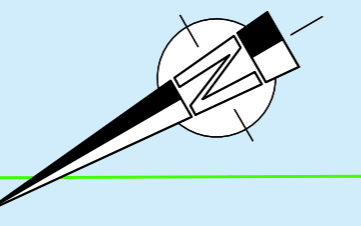

Kuhgraben

Kuhgrabenweg


U-Bogen  
ggf. Anpassung der  
Lage nach Ökologischen  
Anforderungen

U-Bogen  
ggf. Anpassung der  
Lage nach Ökologischen  
Anforderungen

Detail 4.1

**LEGENDE:**  
Die zugehörigen Zeichen-  
erklärungen und Hinweise  
befindet sich auf Plan Nr.: 2.4a

**Hinweis:**  
Die in den Plänen enthaltenen  
Eintragungen hinsichtlich der  
Leitungslage und Verlegungstiefe  
sind unverbindlich. Die genaue Lage  
der Leitungen ist durch Querstiche in  
Handschnüchtung festzustellen.

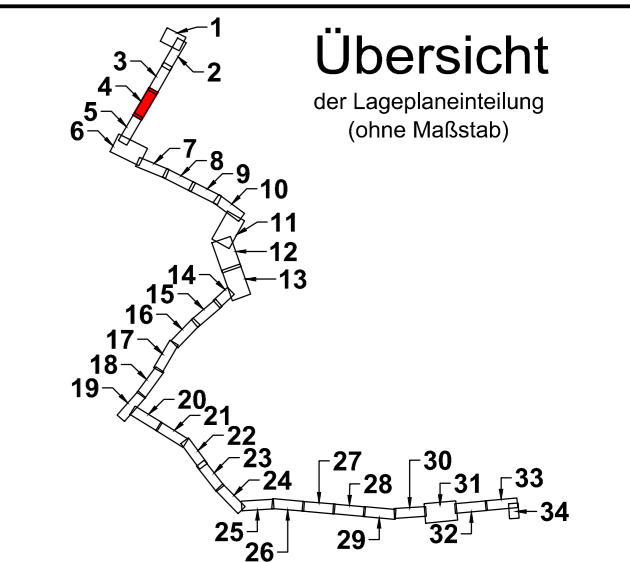

Der Inhalt dieses Dokumentes ist ausschließlich für den Auftraggeber der Fichtner Water & Transportation GmbH und andere vertraglich vereinbarte Empfänger bestimmt. Er darf nur mit Zustimmung des Auftraggebers ganz oder auszugsweise und ohne Gewähr Dritten zugänglich gemacht werden. Die Fichtner Water & Transportation GmbH haftet gegenüber Dritten nicht für die Vollständigkeit und Richtigkeit der enthaltenen Informationen.

Zur Ausführung freigeben:

Bauherr: Datum: Unterschrift: Bauleitung: Datum: Unterschrift:

Datenquellen: wesernetz Bremen  
Koordinatensystem: Gauß-Krüger-Koordinatensystem: GK3 DHDN Höhenystem: Vermessung, Datum:  
Katasterdaten, Stand:

a Farbänderung hanseWasser Straßentwasserung und Legende		10.11.20	Möhler	Köster	Richter
Nr.	Art der Änderung	Datum	Gez.	Bearb.	Gepr.

**wesernetz**  
Ein Unternehmen von swb

**FICHTNER**  
WATER & TRANSPORTATION

Bauobjekt: Fernwärmetrasse Wesernetz Bremen  
Anlage Nr.: Plan Nr.: 2.4.4a

Gewerk: Maßstab: 1: 250

Planinhalt: Umverlegung Ver- und Entsorgungsleitungen Lageplan 4  
Leistungsphase: Genehmigungsplanung  
Projekt Nr.: 618-1180  
Dateiname: 618-1180\_G\_2.4a.dwg  
Plangröße: 1,189 m x 0,297 m = 0,353 m²

Bauherr:	Planverfasser:	Datum	Name
wesernetz Bremen GmbH	FICHTNER Water & Transportation GmbH Hammerbrookstraße 47b - 20097 Hamburg Tel.: +49-40-300673-0 Fax: +49-40-300673-110 E-mail: hamburg@fw.fichtner.de Internet: www.fw.fichtner.de	bearbeitet 15.07.2020	Hansen
Am Gaswerkgraben 2 - 28197 Bremen Tel.: +49-421-3591212		gezeichnet 15.07.2020	Möhler
Datum / Unterschrift:	Datum / Unterschrift:	geprüft 15.07.2020	Richter
gez.:	gez.:		

Z:\6181180\SW181180\_KLP\_Fernwärmelung\500\_Planung\540\_Genehmigungsplanung\542\_Zeichnungen\5421\_Zeichnungen\180\_G\_2.4a.dwg

Anschluss LP 3

Anschluss LP 5