

Lageplan 6

Maßstab 1 : 250

- Abgangsarmaturen/ELE/ELU
geplanter Flächenbedarf 3x3m

- Gasleitung und Stromkabel werden unterquert
- Wasser wird umverlegt
- geplanter Flächenbedarf 2x3m
beidseitig des FW-Baugrabens

Gas- und Wasserleitung umverlegen!
geplanter Flächenbedarf ca. 3x3,5m
beidseitig des FW-Baugrabens

Nutzung der gesamten Straßenbreite
für Kanalerneuerung,
Wasser- und Gasumverlegung
sowie Abgangsarmaturen.

- ELE DN 80
geplanter Flächenbedarf 2x3m

- Neubau N1 und Abbruch Schacht/Leitung 12512
zus. geplanter Flächenbedarf
ca. 2x8,5m und 2x3,5m neben dem FW-Baugraben

- Neubau N2
zus. geplanter Flächenbedarf
ca. 2x9m und 2x20m neben dem FW-Baugraben

hanseWasser:
- Umverlegung der vorh. Abwasser-Druckleitung
- Abbruch des Schmutzwasserschacht und
Kanal Nr. 12510

hanseWasser:
- Neubau N1 und N2 gem.
hanseWasser Planung
- Abbruch Schacht 12512


Deckblatt

LEGENDE:

Die zugehörigen Zeichen-
erklärungen und Hinweise
befindet sich auf Plan Nr.: 2.4b

Hinweis:

Die in den Plänen enthaltenen
Eintragungen hinsichtlich der
Leitungslage und Verlegungstiefe
sind unveränderlich. Die genaue Lage
der Leitungen ist durch Querschnitte in
Handschichtung festzustellen.

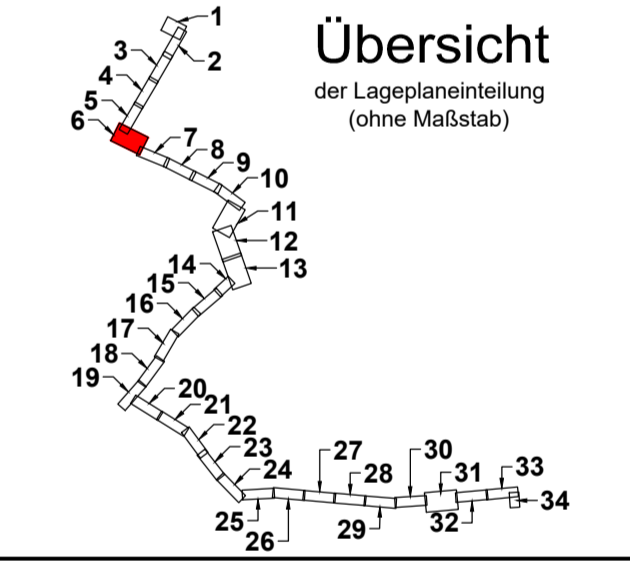

Der Inhalt dieses Dokumentes ist ausschließlich für den Auftraggeber der
Fichtner Water & Transportation GmbH und andere vertraglich vereinbarte Empfänger bestimmt.
Er darf nur mit Zustimmung des Auftraggebers ganz oder auszugsweise und ohne Gewähr Dritten
zugänglich gemacht werden. Die Fichtner Water & Transportation GmbH haftet gegenüber Dritten nicht für
die Vollständigkeit und Richtigkeit der enthaltenen Informationen.

Zur Ausführung freigegeben:																																	
Bauherr	Datum:	Unterschrift:	Bauleitung																														
Datenquellen: wesernetz Bremen		Koordinatensystem: Gauß-Krüger-Koordinatensystem: GKG DDND	Höhenystem: Vermessung, Datum:																														
<table border="1"> <tr> <th>Nr.</th> <th>Art der Änderung</th> <th>Datum</th> <th>Gez.</th> <th>Bearb.</th> <th>Gepr.</th> </tr> <tr> <td>c</td> <td>Lageänderungen und Anpassungen der FW-Trasse</td> <td>12.10.21</td> <td>Klein</td> <td>Köster</td> <td>Richter</td> </tr> <tr> <td>b</td> <td>Lageänderungen und Anpassungen der FW-Trasse</td> <td>07.05.21</td> <td>Möhner</td> <td>Köster</td> <td>Richter</td> </tr> <tr> <td>a</td> <td>Farbänderung hanseWasser Straßenentwässerung und Legende</td> <td>10.11.20</td> <td>Möhner</td> <td>Köster</td> <td>Richter</td> </tr> <tr> <td>Nr.</td> <td>Art der Änderung</td> <td>Datum</td> <td>Gez.</td> <td>Bearb.</td> <td>Gepr.</td> </tr> </table>				Nr.	Art der Änderung	Datum	Gez.	Bearb.	Gepr.	c	Lageänderungen und Anpassungen der FW-Trasse	12.10.21	Klein	Köster	Richter	b	Lageänderungen und Anpassungen der FW-Trasse	07.05.21	Möhner	Köster	Richter	a	Farbänderung hanseWasser Straßenentwässerung und Legende	10.11.20	Möhner	Köster	Richter	Nr.	Art der Änderung	Datum	Gez.	Bearb.	Gepr.
Nr.	Art der Änderung	Datum	Gez.	Bearb.	Gepr.																												
c	Lageänderungen und Anpassungen der FW-Trasse	12.10.21	Klein	Köster	Richter																												
b	Lageänderungen und Anpassungen der FW-Trasse	07.05.21	Möhner	Köster	Richter																												
a	Farbänderung hanseWasser Straßenentwässerung und Legende	10.11.20	Möhner	Köster	Richter																												
Nr.	Art der Änderung	Datum	Gez.	Bearb.	Gepr.																												

wesernetz
Ein Unternehmen von swb

FICHTNER
WATER & TRANSPORTATION

Bauobjekt:	Fernwärmetrasse Wesernetz Bremen	Anlage Nr.:	Plan Nr.:
			2.4.6c
Gewerk:		Maßstab:	1: 250
Planinhalt:	Umverlegung Ver- und Entsorgungsleitungen Lageplan 6	Projekt Nr.:	618-1180
Leistungsphase:	Genehmigungsplanung	Datensatz:	618-1180_6_2.4.6.dwg
		Plangröße:	1.189 m x 0.994 m = 0.706 m ²
Bearbeiter:	wesernetz Bremen GmbH	Planverfasser:	FICHTNER Water & Transportation GmbH
Am Gaecklerweg 2 - 28197 Bremen Tel.: +49-421-3091212		Hammerbrookstraße 47b - 20097 Hamburg Tel.: +49-40-30073-0 Fax: +49-40-30073-110 E-Mail: hamburg@fichtner.de Internet: www.fichtner.de	
Datum / Unterschrift:	gez.:	Datum / Unterschrift:	gez.:
		bearbeitet:	15.07.2020 Hansen
		gezeichnet:	15.07.2020 Möhner
		geprüft:	15.07.2020 Richter

2018/05/29 10:15:15 - LP: Fernwärmetrasse Wesernetz Bremen - Lageplan 6 - 2.4.6.c.dwg