


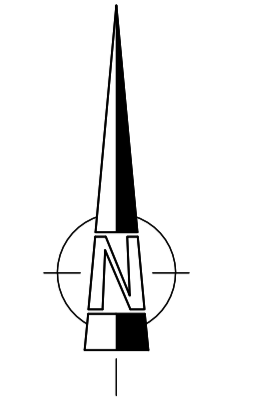

LEGENDE:

- Bestand:**
- Flurstücksnummer
 - Flurstücksgrenze
 - Gemarkungsgrenze
 - Baum
- Planung:**
- Heizwerk Vahr
 - Einbindungspunkt
 - Lagerfläche und Baustelleneinrichtung
 - Baustraße
 - Sicherheitsstreifen
 - geplante Fernwärmetrasse




Lageplan 26
Maßstab 1 : 250

Lageplan 27
Maßstab 1 : 250

Lageplan 28
Maßstab 1 : 250

Lageplan 29
Maßstab 1 : 250

Deckblatt

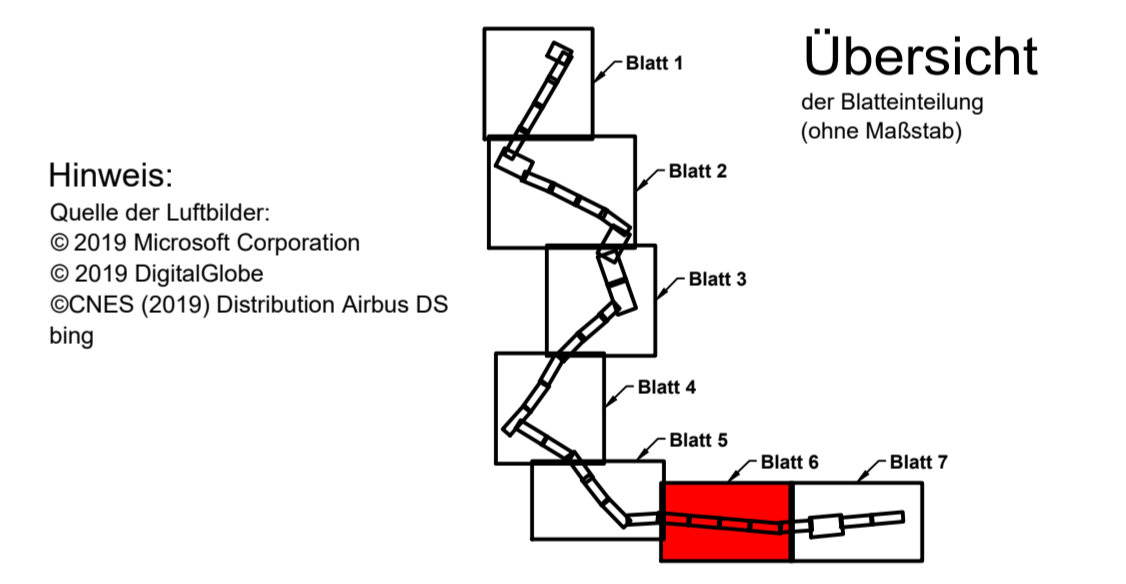

Hinweis:
Quelle der Luftbilder:
© 2019 Microsoft Corporation
© 2019 DigitalGlobe
© CNES (2019) Distribution Airbus DS
bing

Der Inhalt dieses Dokumentes ist ausschließlich für den Auftraggeber der Fichtner Water & Transportation GmbH und andere vertraglich vereinbarte Empfänger bestimmt. Er darf nur mit Zustimmung des Auftraggebers ganz oder auszugsweise und ohne Gewähr Dritten zugänglich gemacht werden. Die Fichtner Water & Transportation GmbH haftet gegenüber Dritten nicht für die Vollständigkeit und Richtigkeit der enthaltenen Informationen.

Zur Ausführung freigegeben:

Bauherr: _____ Datum: _____ Unterschrift: _____ Bauleitung: _____ Datum: _____ Unterschrift: _____

Datenquellen:

Katasterdaten, Stand: _____ Hörsystem: _____ Datum: _____ Vermessung: _____ Datum: _____

Nr.	Art der Änderung	Datum	Gez.	Bearb.	Gepr.
a	Lageänderungen und Anpassungen der FW-Trasse	23.04.21	Möhner	Köster	Richter

wesernetz
Ein Unternehmen von swb

FICHTNER
WATER & TRANSPORTATION

Bauobjekt: Fernwärmetrasse Wesernetz Bremen		Anlage Nr.: 2.1.6a	Plan Nr.: 2.1.6a
Gewerk: _____		Maßstab: 1: 1.000	
Planinhalt: Übersichtsplan - Blatt 6		Projekt Nr.: 616-1180	Datename: 616-1180_g_2.1a.dwg
Leistungsphase: Genehmigungsplanung		Plangröße: 1.189 m x 0.994 m = 0.706 m²	
Bearbeitet: Fichtner Water & Transportation GmbH Am Gaswerkgraben 2 - 28197 Bremen Tel.: +49-421-30973-12 Fax: +49-421-30973-110 E-Mail: hainburg@fichtner.de Internet: www.fwt.fichtner.de	Datum: 15.07.2020 Name: Robledo	Datum: 15.07.2020 Name: Möhner	Datum: 15.07.2020 Name: Richter
Datum / Unterschrift: _____	Datum / Unterschrift: _____	Datum / Unterschrift: _____	Datum / Unterschrift: _____
gez.: _____	gez.: _____	gez.: _____	gez.: _____

Blatt 6
Maßstab 1 : 1.000