



Schnitt A-A' Bauphase

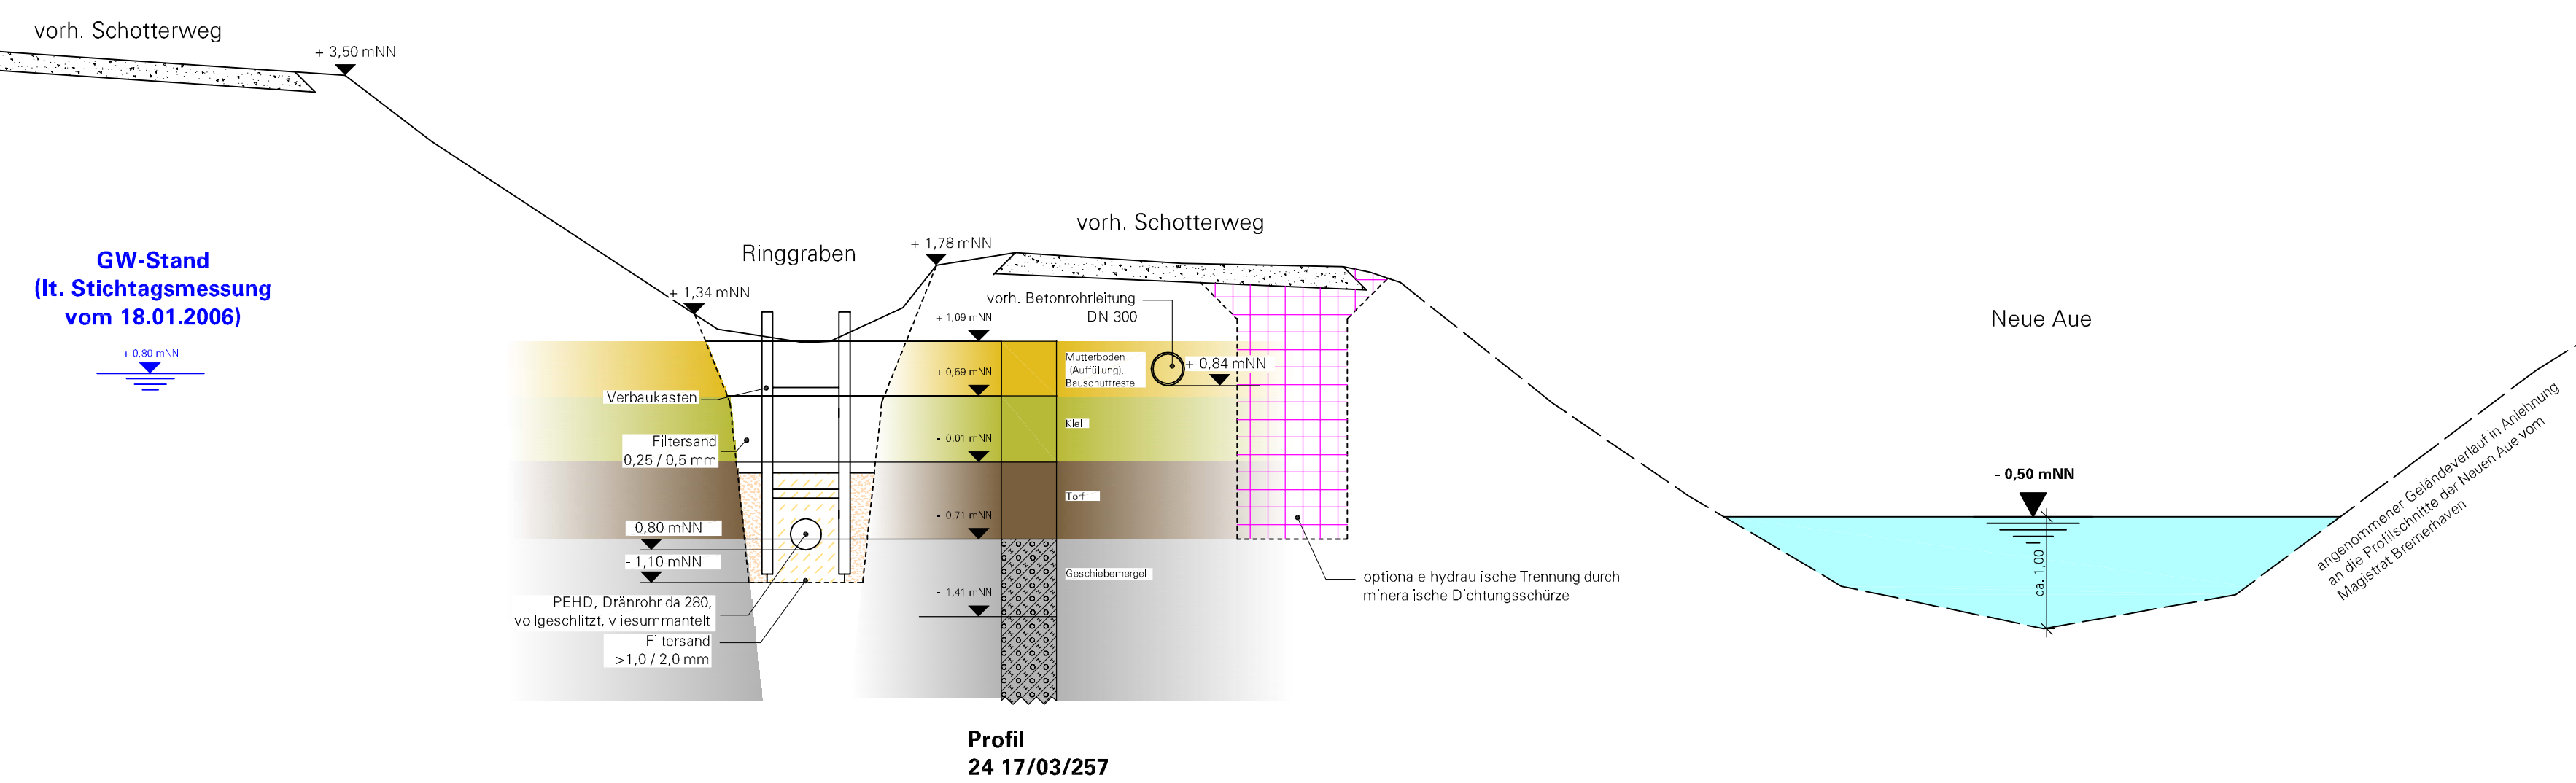

Profil
24 17/03/257

Übersichtslageplan M 1 : 5.000

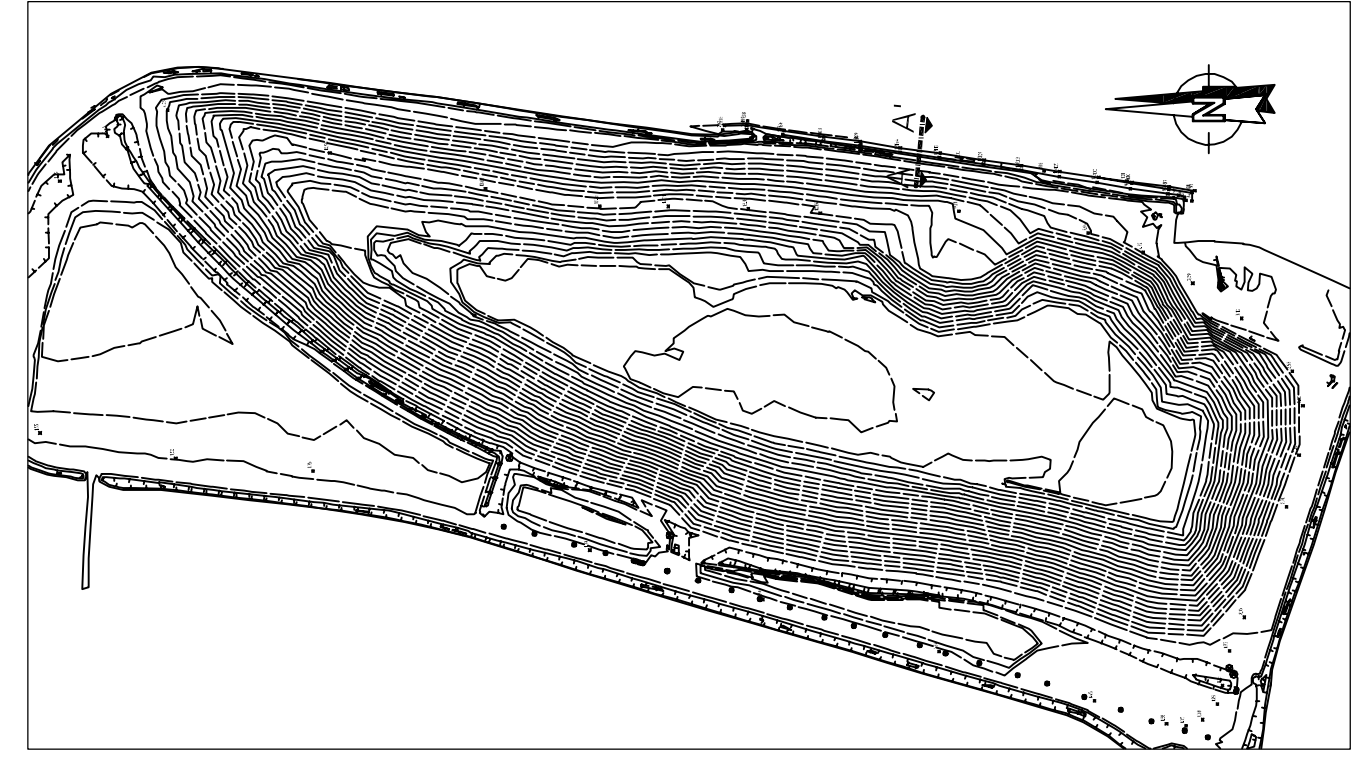


Legende:

- vorhandenes Gelände gemäß Geländeaufmaß von Juni 2009
- - - angenommener Geländeverlauf
- Mutterboden (Auffüllung), Bauschuttreste
- Klei
- Torf
- Geschiebemergel


Hinweis:

Dargestellte Bodenprofile gemäß Angaben des Geologischen Dienstes für Bremen (GDfB), Datum unbekannt.

Schnitt A-A' Endzustand

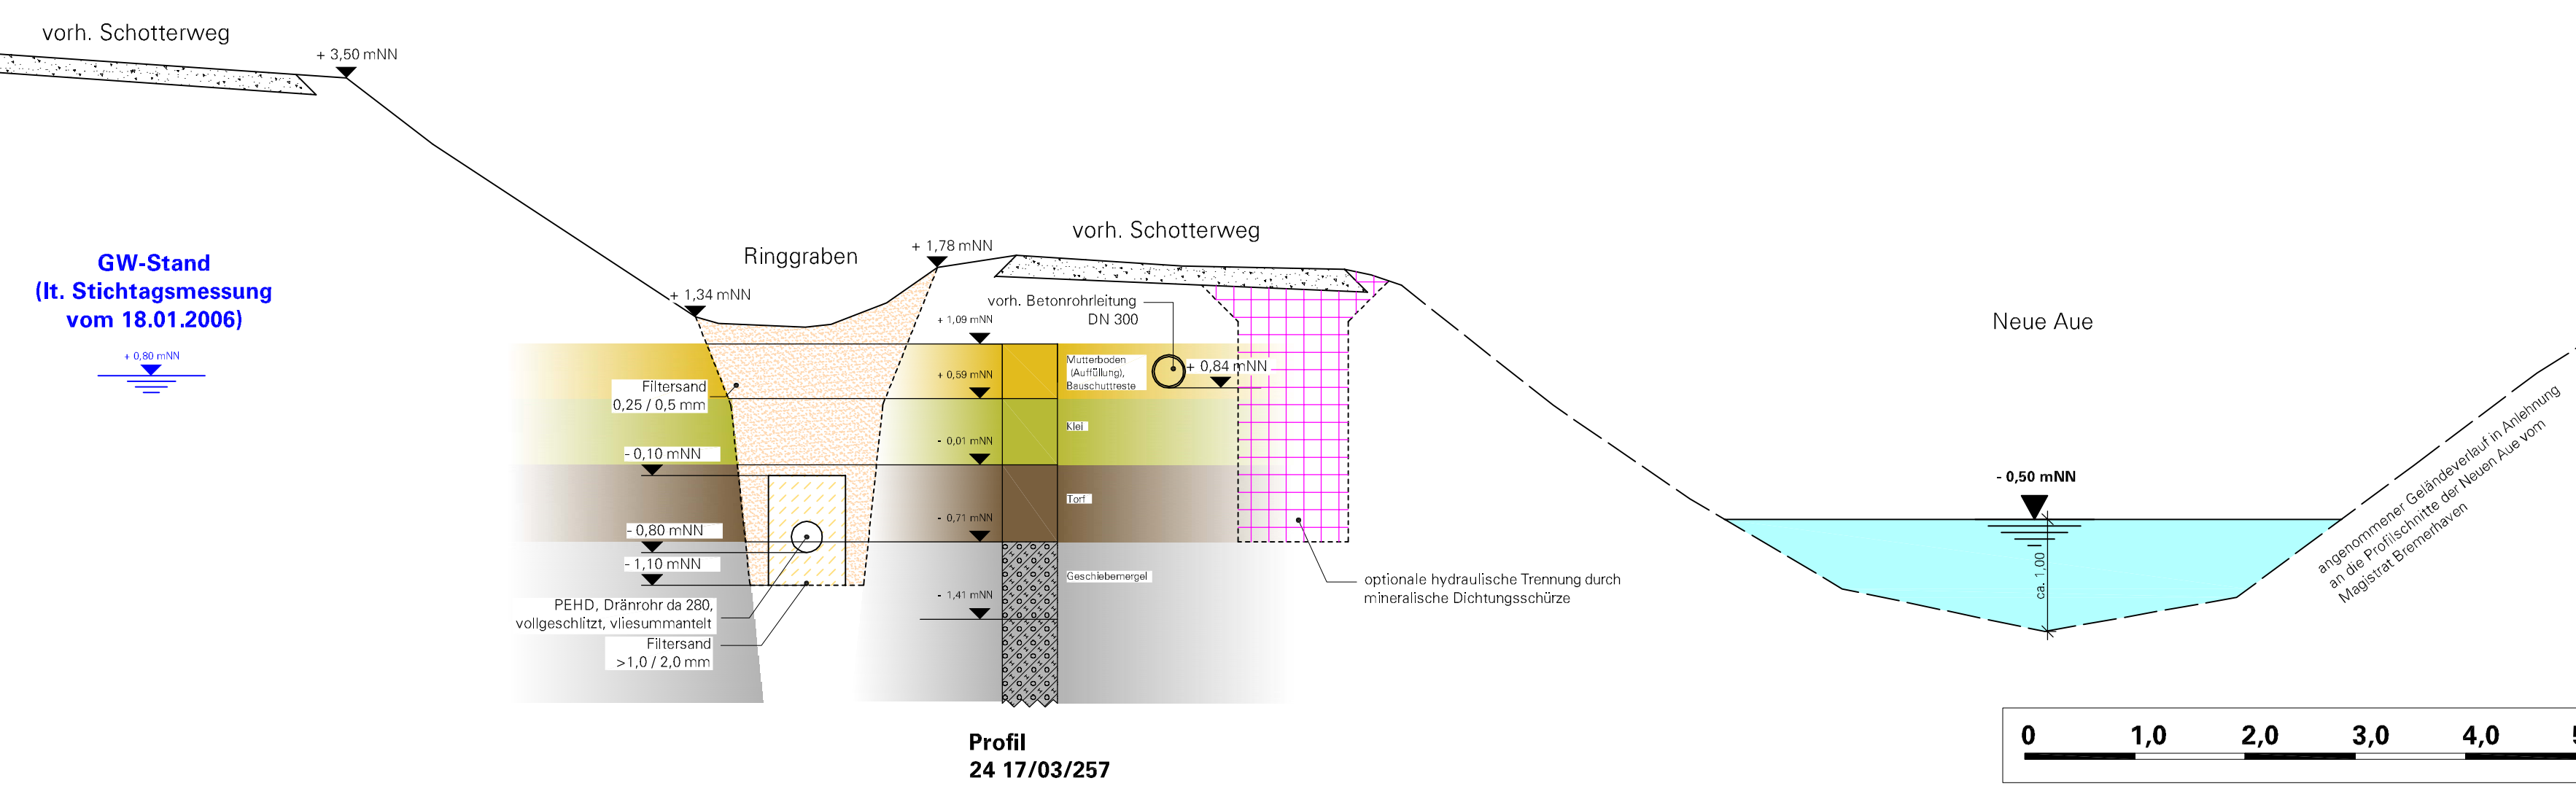

Profil
24 17/03/257

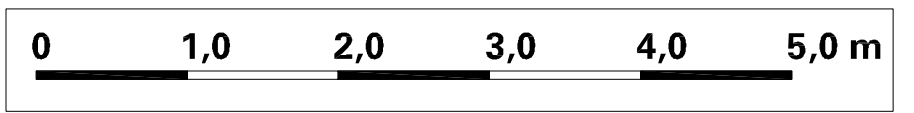

Projekt Deponie Grauer Wall Änderung Planfeststellung		
Auftraggeber BEG Bremerhavener Entsorgungsgesellschaft mbH		
Planverfasser Umtec Prof. Biener Sasse Konertz Partnerschaft Beratender Ingenieure und Geologen Haferwende 7 28357 Bremen Telefon: 0421 / 20759 - 0 Telefax: 0421 / 20759 - 999 E-Mail: info@umtec-partner.de		
Projekt-Nr. U135009	Leistungsphase Genehmigungsplanung	Datum 18.03.2010
bearbeitet Linnenbecker	gezeichnet sl, cj	Maßstab 1 : 50
geprüft GS rs	geprüft WPPL ts	Blatt 1350GP360