


Detailplan 4.25.1 - Brückenbauwerk 575 Block 12, Kurfürstenallee


Schnitt A-A

Maßstab 1:50

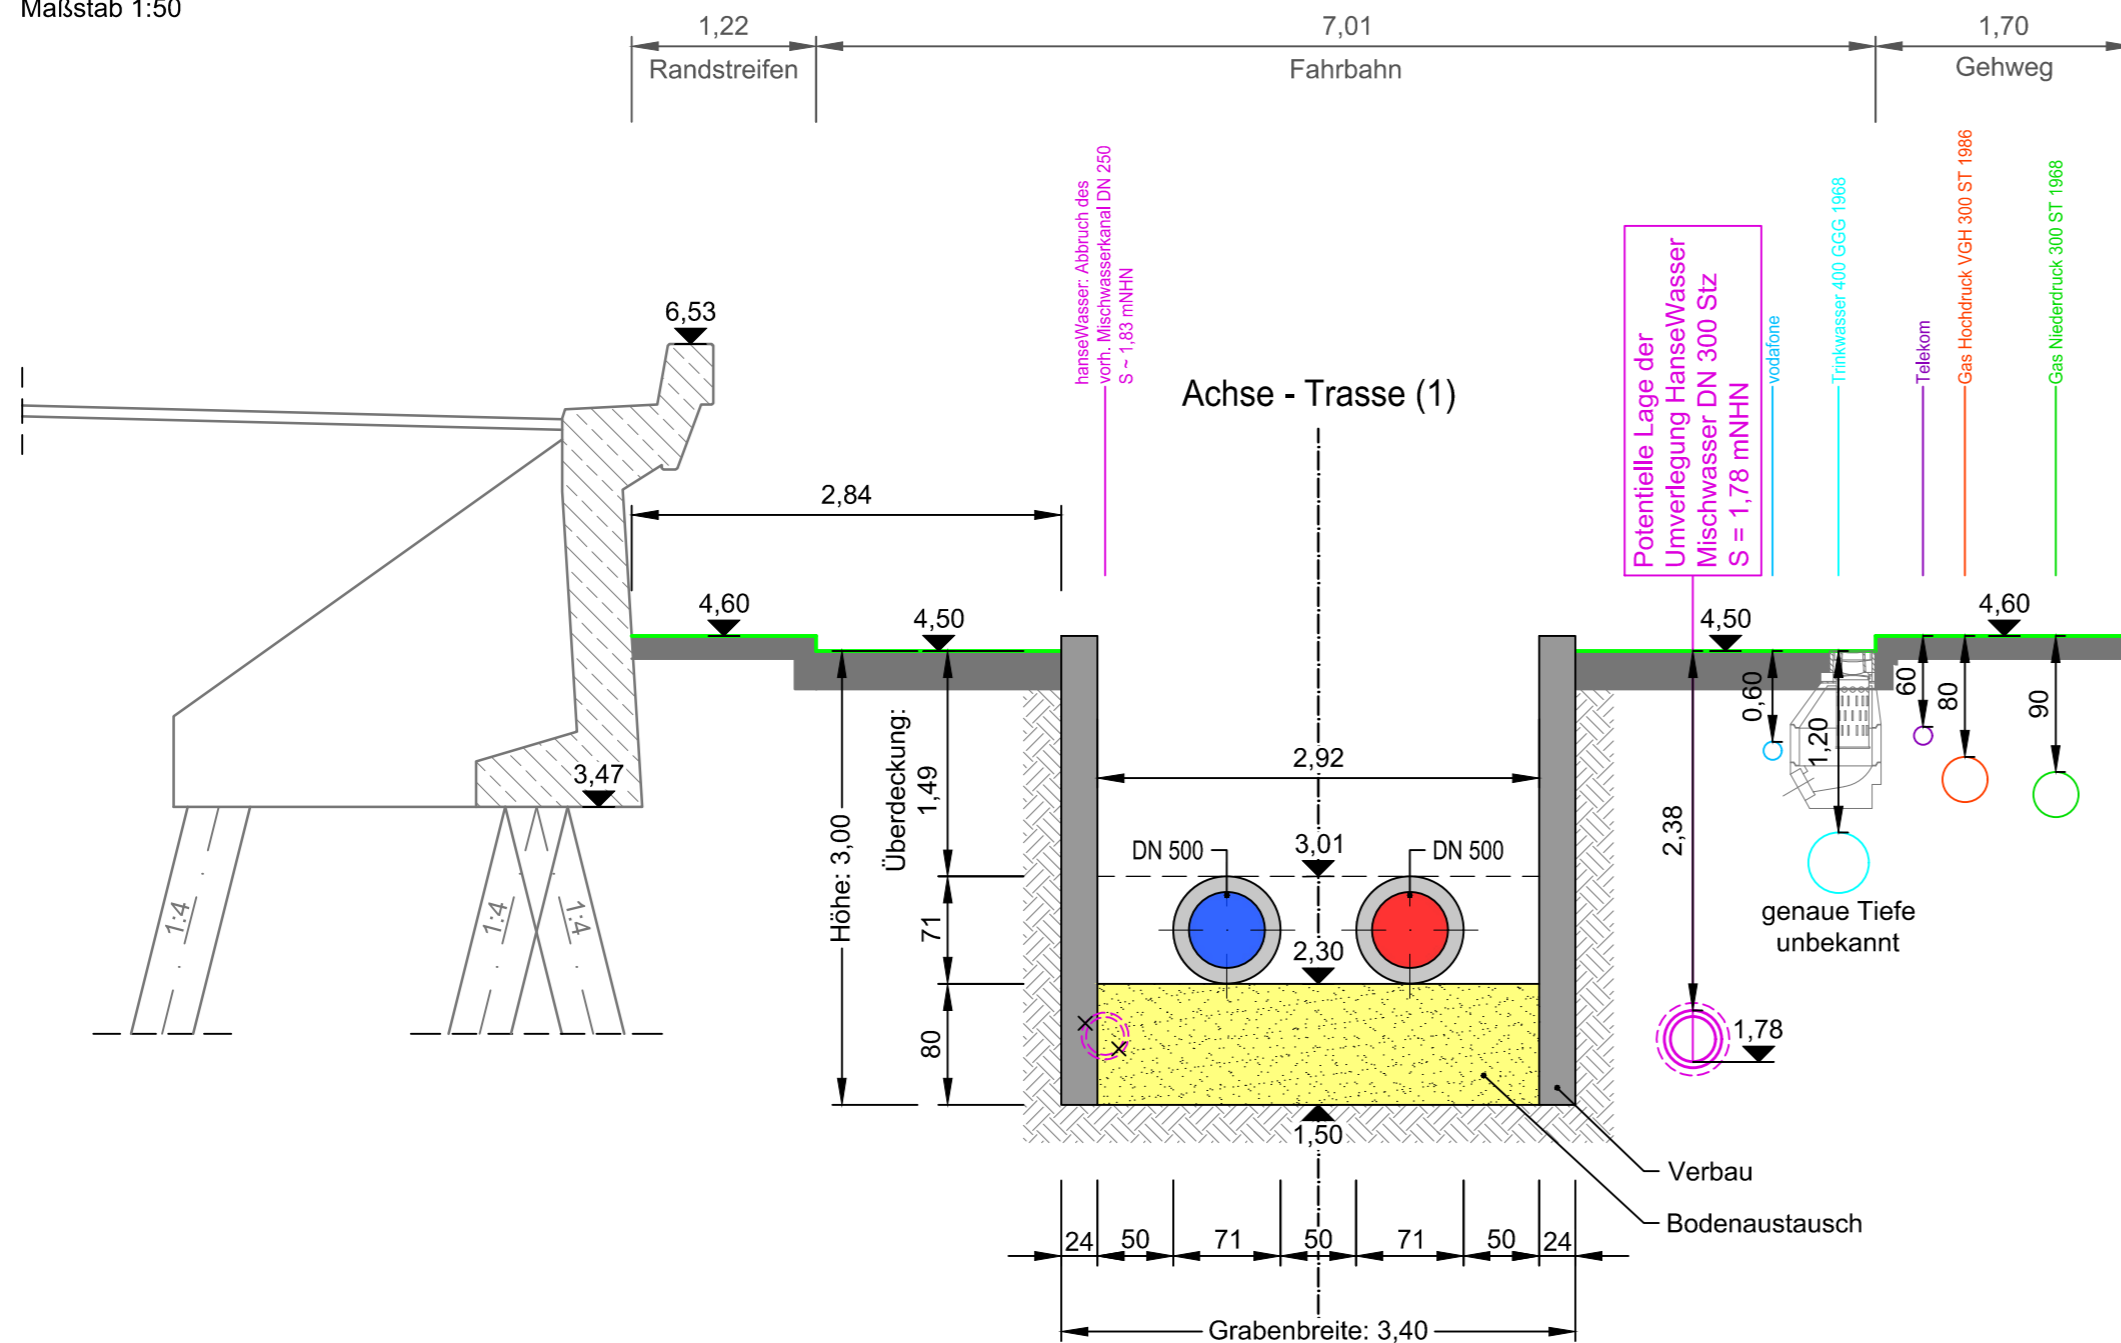

LEGENDE:

- vorhandene Geländeoberkante
- gepl. Vorlauf / PEHD-Mantelrohr DN 500/710
- gepl. Rücklauf / PEHD-Mantelrohr DN 500/710

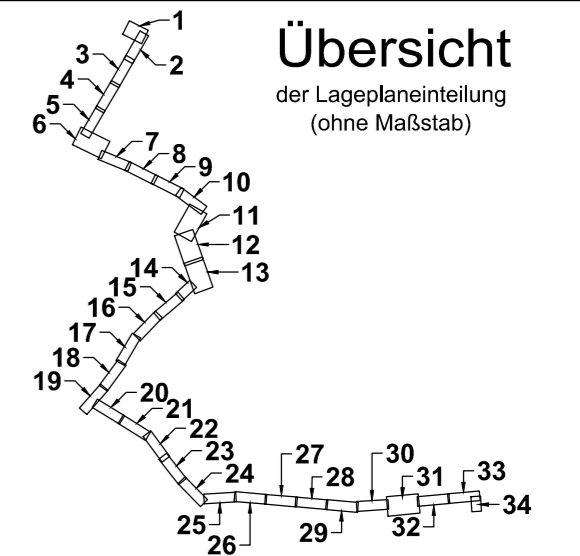

Übersicht

der Lageplaneinteilung
(ohne Maßstab)

Hinweis:

Der zugehörigen Lageplan mit der Schnittführung befindet sich auf Plan Nr.: 2.3.25

Bemerkung:

Die in den Plänen enthaltenen Eintragungen hinsichtlich der Leitungslage und Verlegungstiefe sind unverbindlich. Die genaue Lage der Leitungen ist durch Querstiche in Handschachtung festzustellen.

Der Inhalt dieses Dokumentes ist ausschließlich für den Auftraggeber der Fichtner Water & Transportation GmbH und andere vertraglich vereinbarte Empfänger bestimmt. Er darf nur mit Zustimmung des Auftraggebers ganz oder auszugsweise und ohne Gewähr Dritten zugänglich gemacht werden. Die Fichtner Water & Transportation GmbH haftet gegenüber Dritten nicht für die Vollständigkeit und Richtigkeit der enthaltenen Informationen.

Zur Ausführung freigegeben:

Bauherr Datum: Unterschrift: Bauleitung Datum: Unterschrift:

Datenquellen: wesernetz Bremen
 Koordinatensystem: Gauß-Krüger-Koordinatensystem: GK3 DHDN Höhensystem:
 Katasterdaten, Stand: Vermessung, Datum:

Nr.	Art der Änderung	Datum	Gez.	Bearb.	Gepr.

Ein Unternehmen von **swb**

Bauobjekt: Fernwärmetrasse Wesernetz Bremen	Anlage Nr.:	Plan Nr.:	
			4.25.1.2
Gewerk:	Maßstab: 1:50		
	Planinhalt: Detailplan - Brückenbauwerk 575 Block 12, Kurfürstenallee	Projekt Nr.: 618-1180 Dateiname: 618-1180_G_4.25.1.2.dwg	Plangröße: 0,594 m x 0,297 m = 0,176 m²
Leistungsphase: Genehmigungsplanung			
Bauherr: wesernetz Bremen GmbH Am Gaswerkgraben 2 - 28197 Bremen Tel.: +49-421-3591212	Planverfasser: FICHTNER Water & Transportation GmbH Hammerbrookstraße 47b - 20097 Hamburg Tel.: +49-40-300673-0 Fax: +49-40-300673-110 E-mail: hamburg@fwf.fichtner.de Internet: www.fwt.fichtner.de		
Datum / Unterschrift: gez.:	Datum / Unterschrift: gez.:	Datum Name	Name
		bearbeitet 15.07.2020	Köster
		gezeichnet 15.07.2020	Klein
		geprüft 15.07.2020	Richter