


Lageplan 15
Maßstab 1 : 250

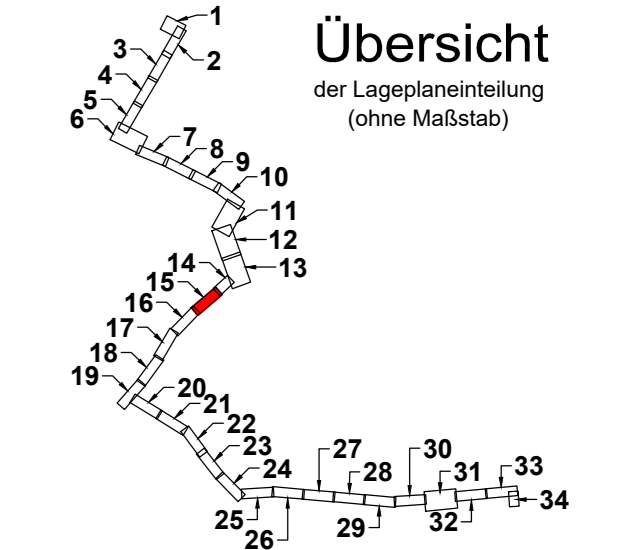

LEGENDE:
Die zugehörigen Zeichen-
erklärungen und Hinweise
befindet sich auf Plan Nr.: 2.2a

Hinweis:
Quelle der Luftbilder:
© 2019 Microsoft Corporation
© 2019 DigitalGlobe
©CNES (2019) Distribution Airbus DS
bing

Deckblatt

Der Inhalt dieses Dokumentes ist ausschließlich für den Auftraggeber der Fichtner Water & Transportation GmbH und andere vertraglich vereinbarte Empfänger bestimmt. Er darf nur mit Zustimmung des Auftraggebers ganz oder auszugsweise und ohne Gewähr Dritten zugänglich gemacht werden. Die Fichtner Water & Transportation GmbH haftet gegenüber Dritten nicht für die Vollständigkeit und Richtigkeit der enthaltenen Informationen.

Zur Ausführung freigeben:

Bauherr: _____ Datum: _____ Unterschrift: _____
Bauleitung: _____ Datum: _____ Unterschrift: _____

Datenquellen: wesernetz Bremen
Koordinatensystem: Gauß-Krüger-Koordinatensystem: GK3 DHDN
Katasterdaten, Stand: _____ Hörsystem: Vermessung, Datum: _____

b	Lageänderungen und Anpassungen der FW-Trasse	13.10.21	Klein	Köster	Richter
a	Lageänderungen und Anpassungen der FW-Trasse	23.04.21	Möhner	Köster	Richter
Nr.	Art der Änderung	Datum	Gez.	Bearb.	Gepr.

wesernetz

Ein Unternehmen von swb

FICHTNER

WATER & TRANSPORTATION

Bauobjekt: Fernwärmetrasse Wesernetz Bremen
Anlage Nr.: _____ Plan Nr.: 2.2.15b

Gewerk: _____ Maßstab: 1: 250

Planinhalt: Luftbilder mit Planung Lageplan 15
Leistungsphase: Genehmigungsplanung

Projekt Nr.: 618-1180
Dateiname: 618-1180_G_2.2a.dwg
Plangröße: 1,189 m x 0,297 m = 0,353 m²

Bauherr:	wesernetz Bremen GmbH	Planverfasser:	FICHTNER Water & Transportation GmbH	Datum	Name
Am Gaswerkgraben 2 - 28197 Bremen Tel.: +49-421-3591212		Hammerbrookstraße 47b - 20097 Hamburg Tel.: +49-40-300673-0 Fax: +49-40-300673-110 E-mail: hamburg@fw.fichtner.de Internet: www.fw.fichtner.de		bearbeitet	15.07.2020 Richter
				gezeichnet	15.07.2020 Möhner
Datum / Unterschrift:	gez.:	Datum / Unterschrift:	gez.:	geprüft	