


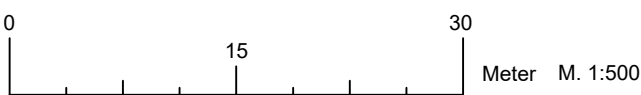

Plangrundlage:

- Topografischer Sonderplan GeolInformation Bremen 25/02/2020 + Ergänzung 06/20
- HWS am Wendebucken, Abschnitt 2a, Bestandsplan F. Winkler 2020
- Bestandsplan wasserbauliche Maßnahmen, bremenports 2017



Legende:

- HWS-Linie Bestand (Spundwand + Damm balkensystem)
- Flurstücksgrenze Privatgrundstück
- Hafenwasserfläche
- Sandstrand
- Deckwerk

G P-km Kilometrierung nach Generalplan Küstenschutz

Alle Höhenangaben in [m] bezogen auf NHN.

b	Allgemeine Überarbeitung	06.09.2022	Osman
a	Allgemeine Überarbeitung	17.08.2021	Osman
Nr.	Änderung	Geändert am	Name

Baumaßnahme:

Überseestadt, Hafenkante
Generalplanung Hafenkante
Antrag nach §68 WHG
Hochwasserschutz Kühlhausnase und Kühlhauskaje
Deich-km 32+116 bis 32+540

Entwurfsaufsteller:

bremenports
Bremen & Bremerhaven GmbH & Co. KG
bremenports GmbH & Co.KG
Am Strom 2
28195 Bremen
Telefon +49 471 30601-0

bearbeitet: Mohammed Osman	geprüft: Janine Wienberg	Projekt-Nr.:	Datum: 09.10.2020
Datei - Name: ZNR 2b-3-1-4-1_Lageplan HWS-Planung.dwg	Blattgröße: 1189 x 594	Ploteinstellungen:	CAD-Bearbeitung:

Träger der Maßnahme:

Stadtgemeinde Bremen vertreten durch:

WFB Wirtschaftsförderung
Bremen GmbH
Wir schaffen Perspektiven. ✓
WFB Wirtschaftsförderung Bremen GmbH
28195 Bremen
Langenstraße 2-4
Tel.: 0421 / 9600-10
Fax: 0421 / 9600-810

Bremen, den _____

ppa. _____ i. V. _____

Einzelmaßnahme:

Lageplan Bestand 2.2.2	Maßstab: 1:500 Anlage : Blätter : Blatt Nr. : 2b-01
---------------------------	---

Technische Projektsteuerung:

Umtec | Prof. Bener | Sasse | Konetz
Partnerschaft Beratender Ingenieure und Geologen mbB
Hafenwende 7
28357 Bremen
Telefon: 0421 / 20759-0
Telefax: 0421 / 20759-999
e-mail: info@umtec-partner.de

Bremen, den _____

tech. geprüft: Bremen, den _____	genehmigt durch: Bremen, den _____
freigegeben: Bremen, den _____	