


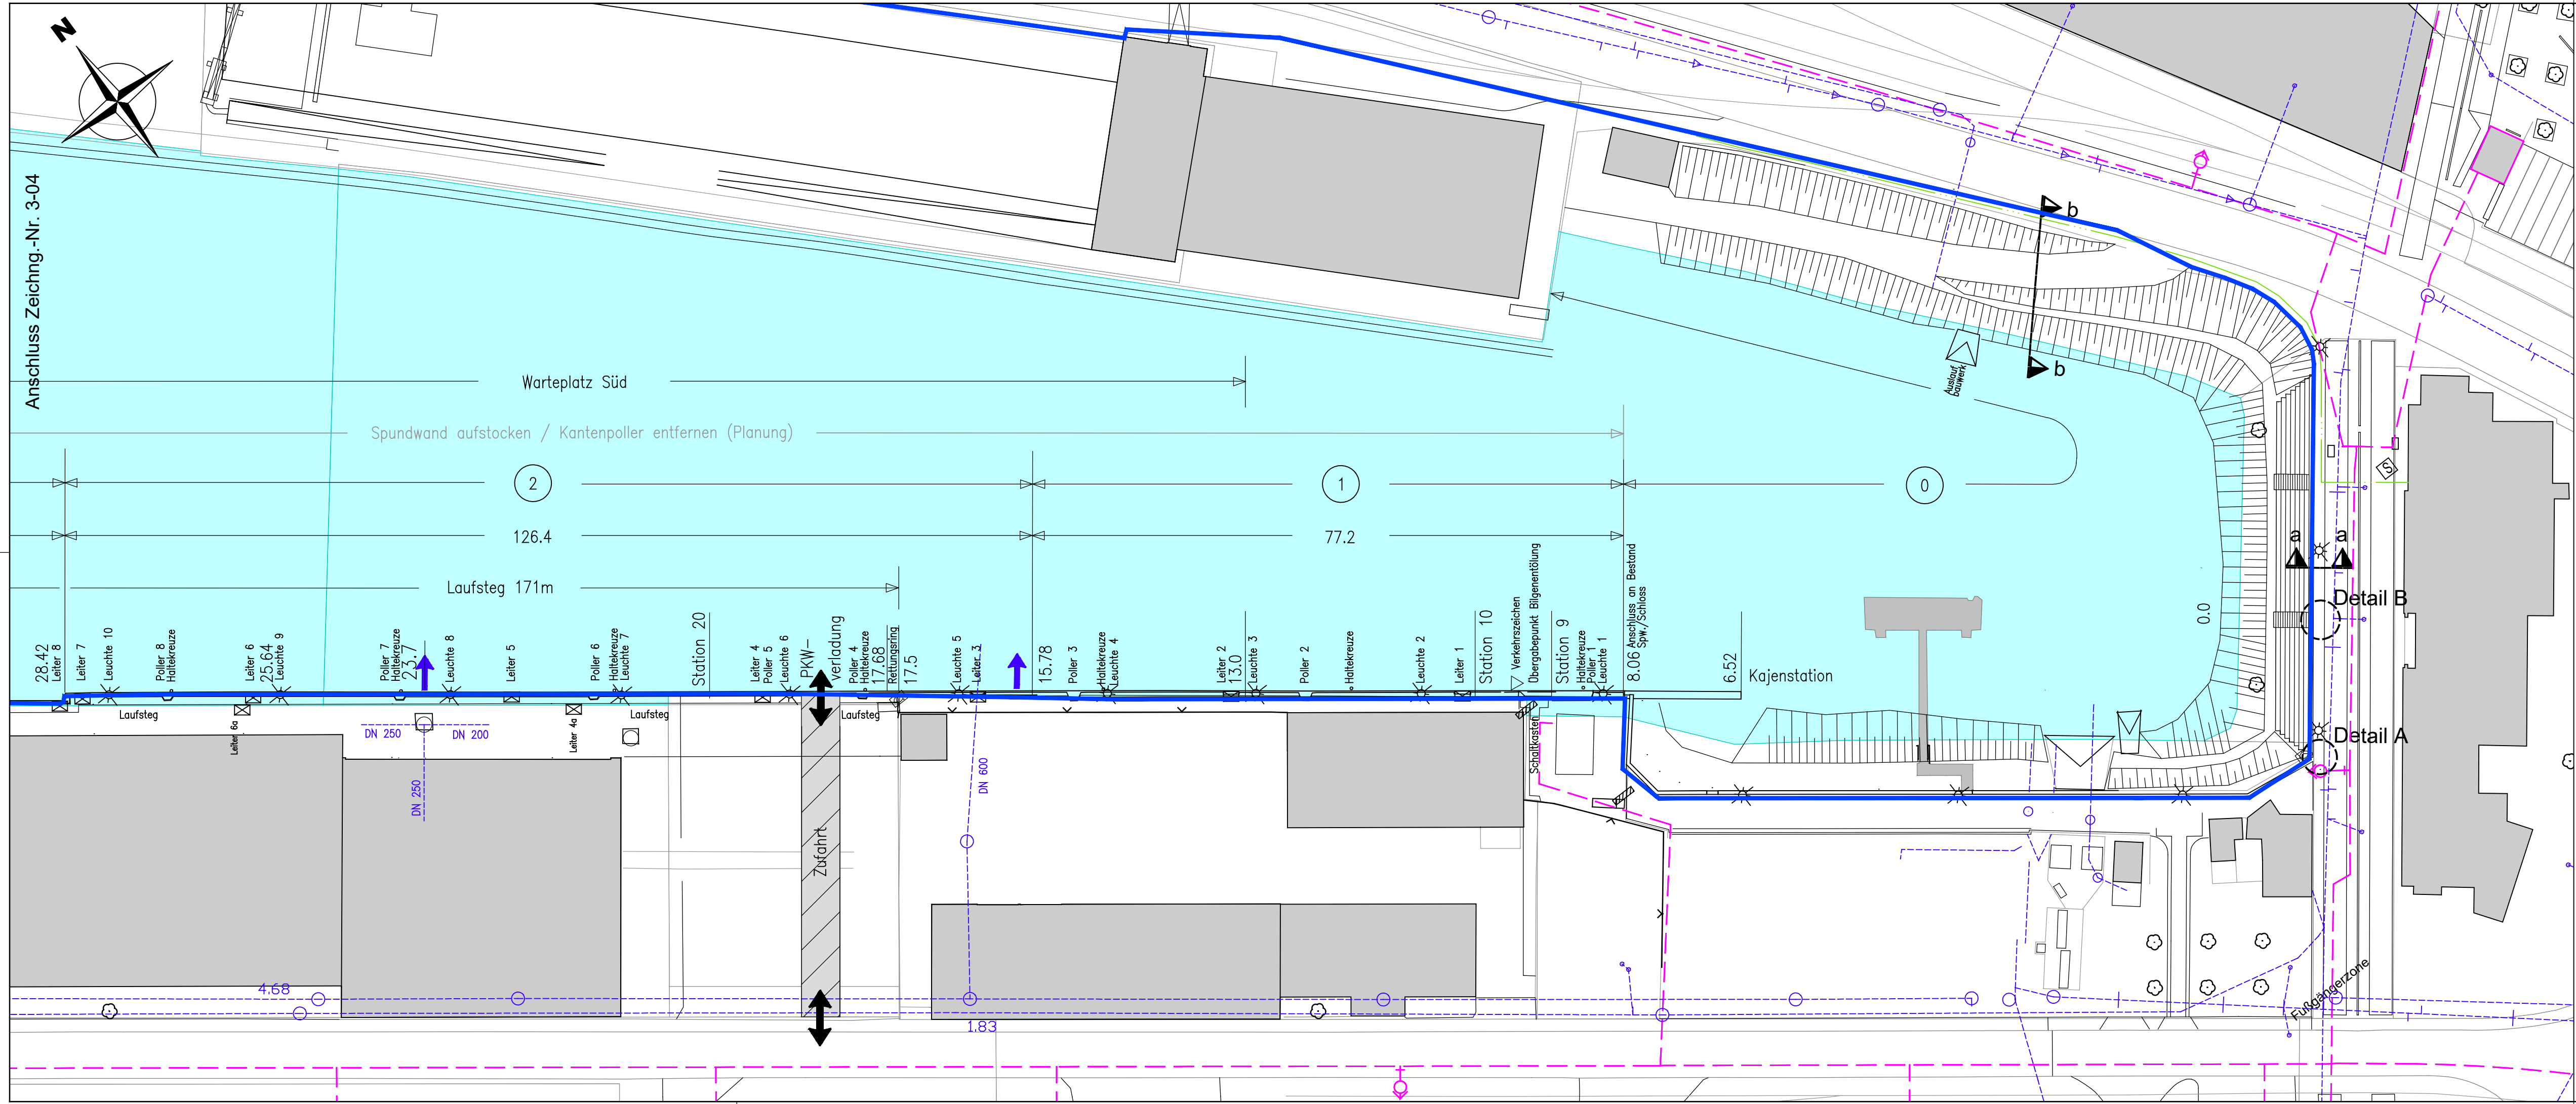

- Legende :**
- bestehende Hochwasserschutzlinie (HWS-Linie)
 - Hafenbecken
 - Gebäude, Ponton
 - Regenwasser-Kanal
 - Feuerlöscheinleitung
 - Telekommunikationsleitung
 - Baum
 - Leuchte
 - Regenwasser-Auslass
 - Hydrant

Hinweis: Schnitte a-a, b-b und Details siehe Plan Nummer 2.7.1



f					
e					
d	Allgemeine Überarbeitung	09.01.2025	Osman	09.01.2025	Wienberg
c	Allgemeine Anpassung	09.03.2021	Stoyeva	09.03.2021	Wienberg
b	Plannummer geändert	20.09.2018	Stoyeva	20.09.2018	Wienberg
a	Allgemeine Überarbeitung	15.12.2016	Stoyeva	15.12.2016	Wienberg
Index	Beschreibung	Datum	Name	Datum	Name
	Änderung	Gezeichnet		Geprüft	

Wasserrechtlicher Antrag gem. § 68 WHG

Bauherr: Der Senator für Wirtschaft und Häfen Freie Hansestadt Bremen

Auftraggeber: WFB Wirtschaftsförderung Bremen GmbH Wir schaffen Perspektiven

Projekt: Hochwasserschutz Rest Überseestadt

Entworfen	Datum	Name
Bearbeitet	08.03.2013	Kukolka
Geprüft	08.03.2013	Ruge
	08.03.2013	Pabst

bremenports
Bremen Bremerhaven GmbH & Co. KG

Abteilung: Hafenbau

Inhalt: Holz- u. Fabrikenhafen - Südseite Bestandslageplan (Abschnitt 0 Kajenstation 8.06 - 28.42) 2.3.1

Maßstab: 1:500

Dok.-Id.	Zeichnungs-Nr.:	Index:
-	3-03	d