


Legende :

- Bestand**
- bestehende Hochwasserschutzlinie (HWS-Linie)
 - Hafenbecken
 - Gebäude, Ponton
 - Regenwasser-Kanal
 - Feuerlöschleitung
 - Telekommunikationsleitung
 - Baum
 - Leuchte
- Planung**
- Ertüchtigung HWS / HWS-Linie
 - Rampe
 - Böschung
 - Rückbau
 - Vorschüttung
- Hinweis:**
- Schnitte a-a, b-b und Details A und B siehe Plan Nummer 2.7.1
 - Detail C siehe Plan Nummer 2.7.3

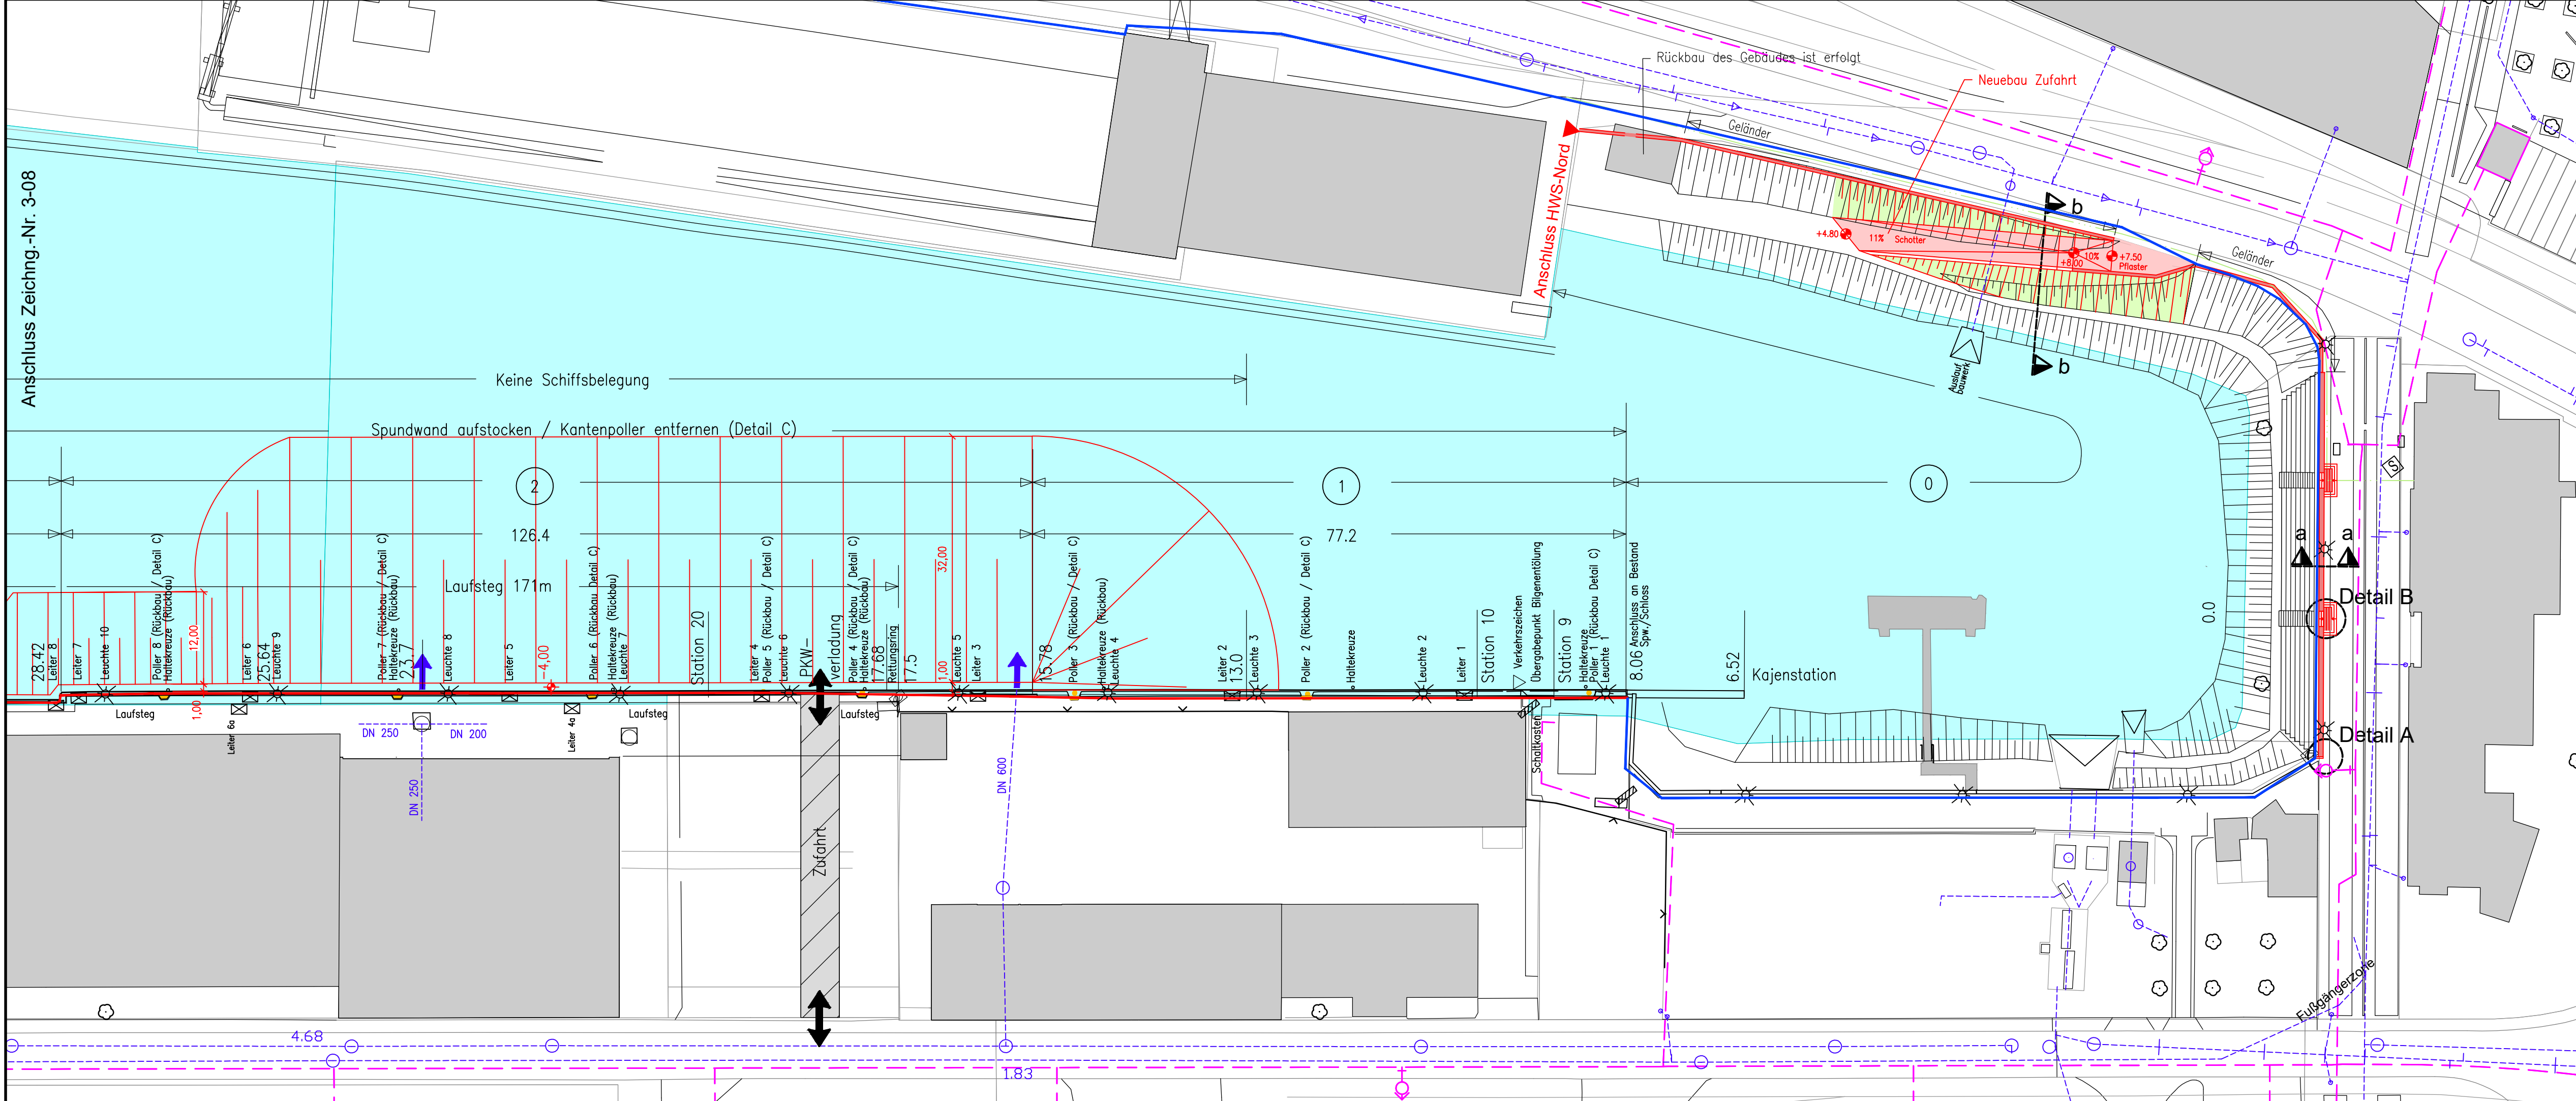

f	Allgemeine Überarbeitung	09.01.2025	Osman	09.01.2025	Wienberg
e	Allgemeine Anpassung	31.01.2024	Osman	31.01.2024	Kittelmann
d	Böschung angepasst	05.08.2022	Stoyeva	05.08.2022	Kittelmann
c	Allgemeine Anpassung	09.03.2021	Stoyeva	09.03.2021	Wienberg
b	Plannummer geändert	06.11.2018	Stoyeva	06.11.2018	Wienberg
a	Allgemeine Überarbeitung	15.12.2016	Stoyeva	15.12.2016	Wienberg
Index	Beschreibung	Datum	Name	Datum	Name
	Änderung		Gezeichnet		Geprüft

Wasserrechtlicher Antrag gem. § 68 WHG

Bauherr: Senatorin für Wissenschaft und Häfen Bremen (SWH) Freie Hansestadt Bremen

Auftraggeber: WFB Wirtschaftsförderung Bremen GmbH

Projekt: Hochwasserschutz Rest Überseestadt

Entworfen	08.03.2013	Kukulka	Inhalt: Holz- u. Fabrikenhafen - Südseite Lageplan Planung (Abschnitt 0 Kajenstation 8.06 - 28.42) 2.4.1
Bearbeitet	08.03.2013	Ruge	
Geprüft	08.03.2013	Pabst	

bremenports
Bremen Bremerhaven GmbH & Co. KG

Abteilung: Hafenbau

Maßstab: 1:500

Dok.-Id. Zeichnungs-Nr.: 3-07 Index: f