


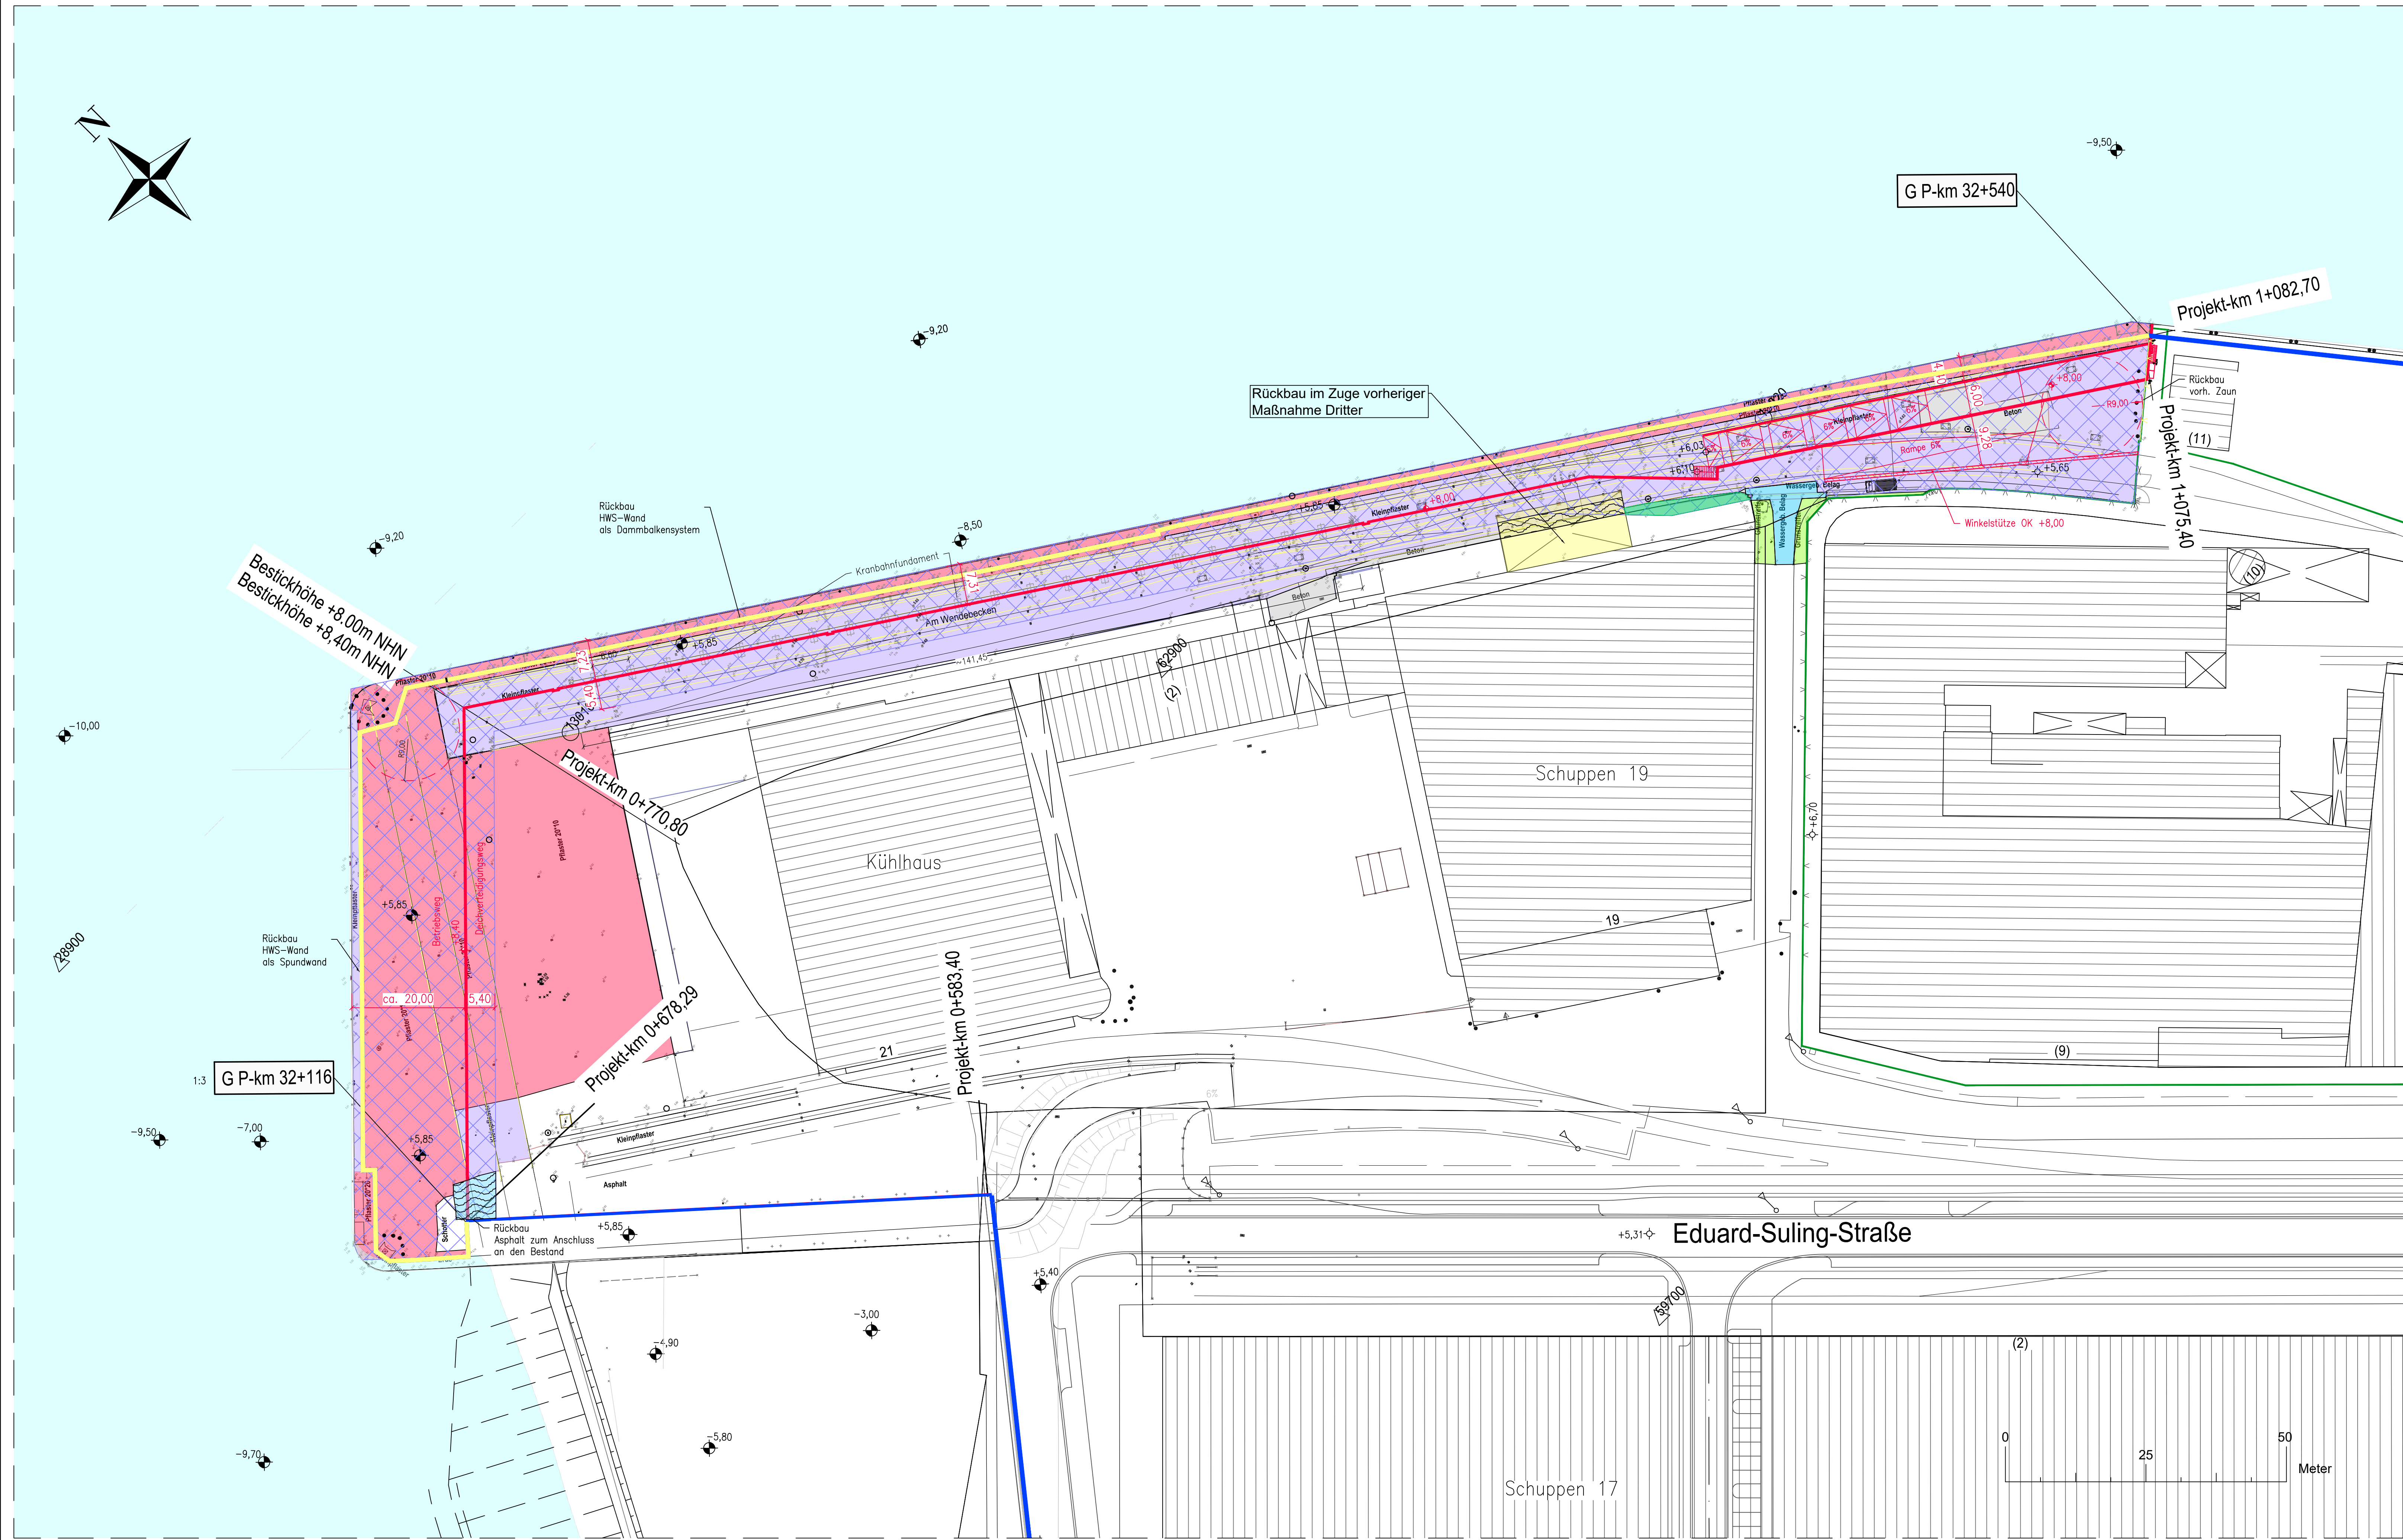

Plangrundlage:

- Topografischer Sonderplan GeoInformation Bremen 25/02/2020 + Ergänzung 06/20
- HWS am Wendebucken, Abschnitt 2a, Bestandsplan F. Winkler 2020

Hinweis:

- Rückbau der Leitungen, siehe Plan ZNR 05.06 Unterlage 2.9

Legende:

- HWS-Linie Bestand
- HWS-Linien Planung
- Abbruch Oberflächen (Groß- und Kleinpflaster, Beton etc.) und Einbauten (Gleise, Entwässerungsltg. und Schächte), ca. 35cm tiefe
- Flurstücksgrenze Privatgelände
- Rückbau HWS-Anlage
- Hafenwasserfläche
- Kleinpflaster
- Grünfläche
- Pflaster 20*10
- Wassergeb. Belag
- Beton
- Asphalt belastet
- Asphalt unbelastet
- Teilrückbau Stb. Podest
- Einlauf
- Schacht

G P-km Kilometrierung nach Generalplan Küstenschutz

Alle Höhenangaben in [m] bezogen auf NHN.

b Allgemeine Überarbeitung		06.09.2022		Osman
a Aktualisierung HWS-Linie, allgemeine Überarbeitung		27.08.2021		Osman
Nr.	Änderung	Geändert am		Name

Baumaßnahme:

Überseestadt, Hafenkante
Generalplanung Hafenkante
Antrag nach §68 WHG
Hochwasserschutz Kühlhausnase und Kühlhauskaje
Deich-km 32+116 bis 32+540

Entwurfsaufsteller:

bremenports Bremen · Bremerhaven · GmbH & Co. KG		bremenports GmbH & Co.KG Am Strom 2 28355 Bremerhaven Telefon +49 471 30601-0	
---	--	--	--

bearbeitet: Anna Stoyeva	geprüft: Janine Wienberg	Projekt-Nr.:	Datum: 13.02.2018
Datier - Name: ZNR 2b-04.1.1 Logoplan HWS-Planung.dwg	Blattgröße: 1189 x 594	Ploteinstellungen:	CAD-Bearbeitung:

Träger der Maßnahme:

Stadtgemeinde Bremen vertreten durch:

WFB Wirtschaftsförderung Bremen GmbH <i>Wir schaffen Perspektiven. ✓</i>	WFB Wirtschaftsförderung Bremen GmbH 28195 Bremen Langenstraße 2-4 Tel.: 0421 / 9600-10 Fax: 0421 / 9600-810
--	---

Bremen, den _____

ppa. _____ i. V.

Einzelmaßnahme:

Lageplan Rückbau 2.6	Maßstab: 1:500
	Anlage : Blätter :
	Blatt Nr. : 2b-04

Technische Projektsteuerung:

Umtec Bremen, den _____	Umtec Prof. Bener Sasse Konetz Partnerschaft Beratender Ingenieure und Geologen mbB Hafenwende 7 28357 Bremen Telefon: 0421 / 20759-0 Telefax: 0421 / 20759-189 e-mail: info@umtec-partner.de
--	---

tech. geprüft: Bremen, den _____	genehmigt durch: Bremen, den _____
freigegeben: Bremen, den _____	