


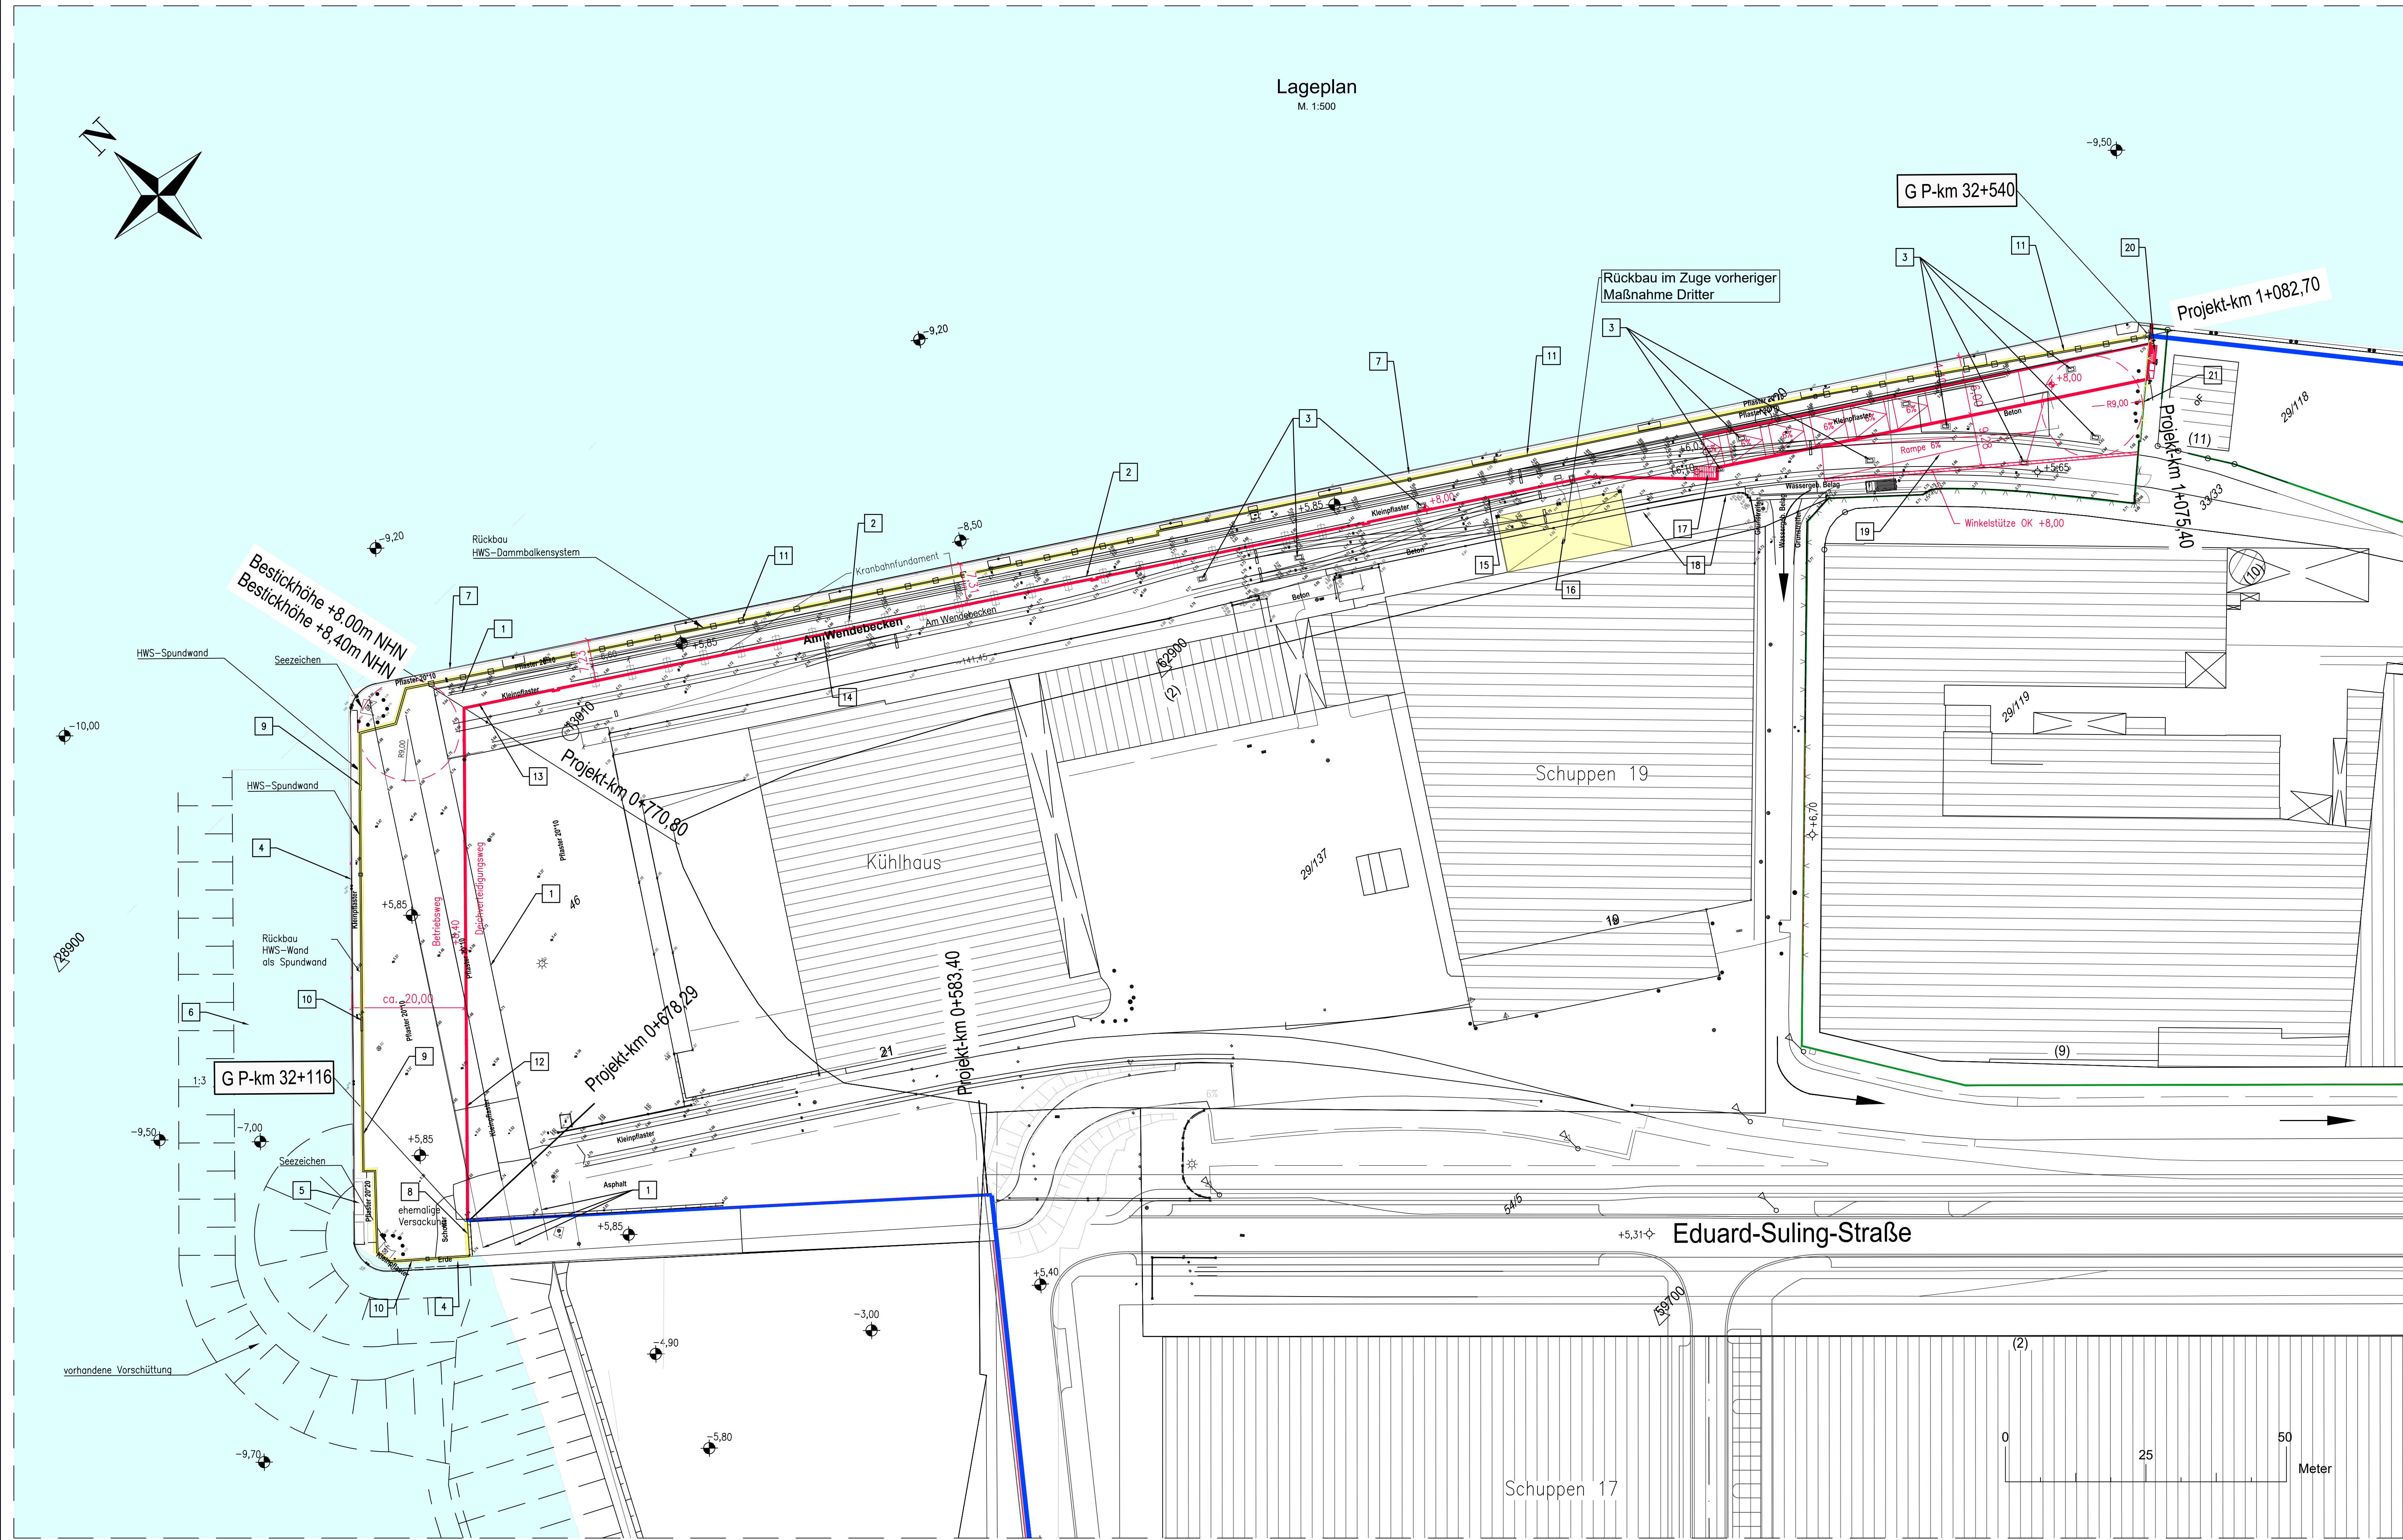

Plangrundlage:
-Topografischer Sonderplan GeoInformation Bremen 25/02/2020 + Ergänzung 06/20
-HWS am Wendebecken, Abschnitt 2a, Bestandsplan F. Winkler 2020

- Legende:
- HWS-Linie Bestand
 - HWS-Linien Planung
 - Flurstücksgrenze
 - Rückbau / HWS-Wand
 - Hafenwasserfläche
 - G P-km Kilometrierung nach Generalplan Küstenschutz

Alle Höhenangaben in [m] bezogen auf NHN.

c			
b			
a			
Nr.	Änderung	Geändert am	Name
Baumaßnahme:			
Überseestadt, Hafenkante			
Generalplanung Hafenkante			
Antrag nach §68 WHG			
Hochwasserschutz Kühlhausnase und Kühlhauskaje			
Deich-km 32+116 bis 32+540			
Entwurfsaufsteller:			
bremenports		bremenports GmbH & Co.KG	
Bremen · Bremerhaven · GbR & Co. KG		Am Strom 2 28195 Bremen Telefon +49 471 30601-0	
bearbeitet: Mohammed Osman	geprüft: Janine Wienberg	Projekt-Nr.:	Datum: 29.11.2024
Datei - Name: ZWS-Co-3-1-4-1_Lageplan	Blattgröße: HWS-Planung.dwg 1189 x 594	Ploteinstellungen:	CAD-Bearbeitung:
Träger der Maßnahme:			
Stadtgemeinde Bremen vertreten durch:			
WFB Wirtschaftsberatung Bremen GmbH Wir schaffen Perspektiven		WFB Wirtschaftsberatung Bremen GmbH 28195 Bremen Langenstraße 2-4 Tel.: 0421 / 9600-10 Fax: 0421 / 9600-810	
Bremen, den _____			
ppa. _____ i. V.			
Einzelmaßnahme:			
Bauwerksverzeichnis		Maßstab: 1:500	Blätter: _____
2.7.1		Anlage: _____	Blatt Nr.: -
Technische Projektleitung:			
Umtec		Umtec Prof. Bener Sasse Konertz Partnerschaft Beratender Ingenieure und Geologen mbB Hafenwende 7 28357 Bremen Telefon: 0421 / 20759-0 Telefax: 0421 / 20759-100 e-mail: info@umtec-partner.de	
Bremen, den _____			
tech. geprüft:		genehmigt durch:	
Bremen, den _____		Bremen, den _____	
freigegeben:			
Bremen, den _____		Bremen, den _____	