




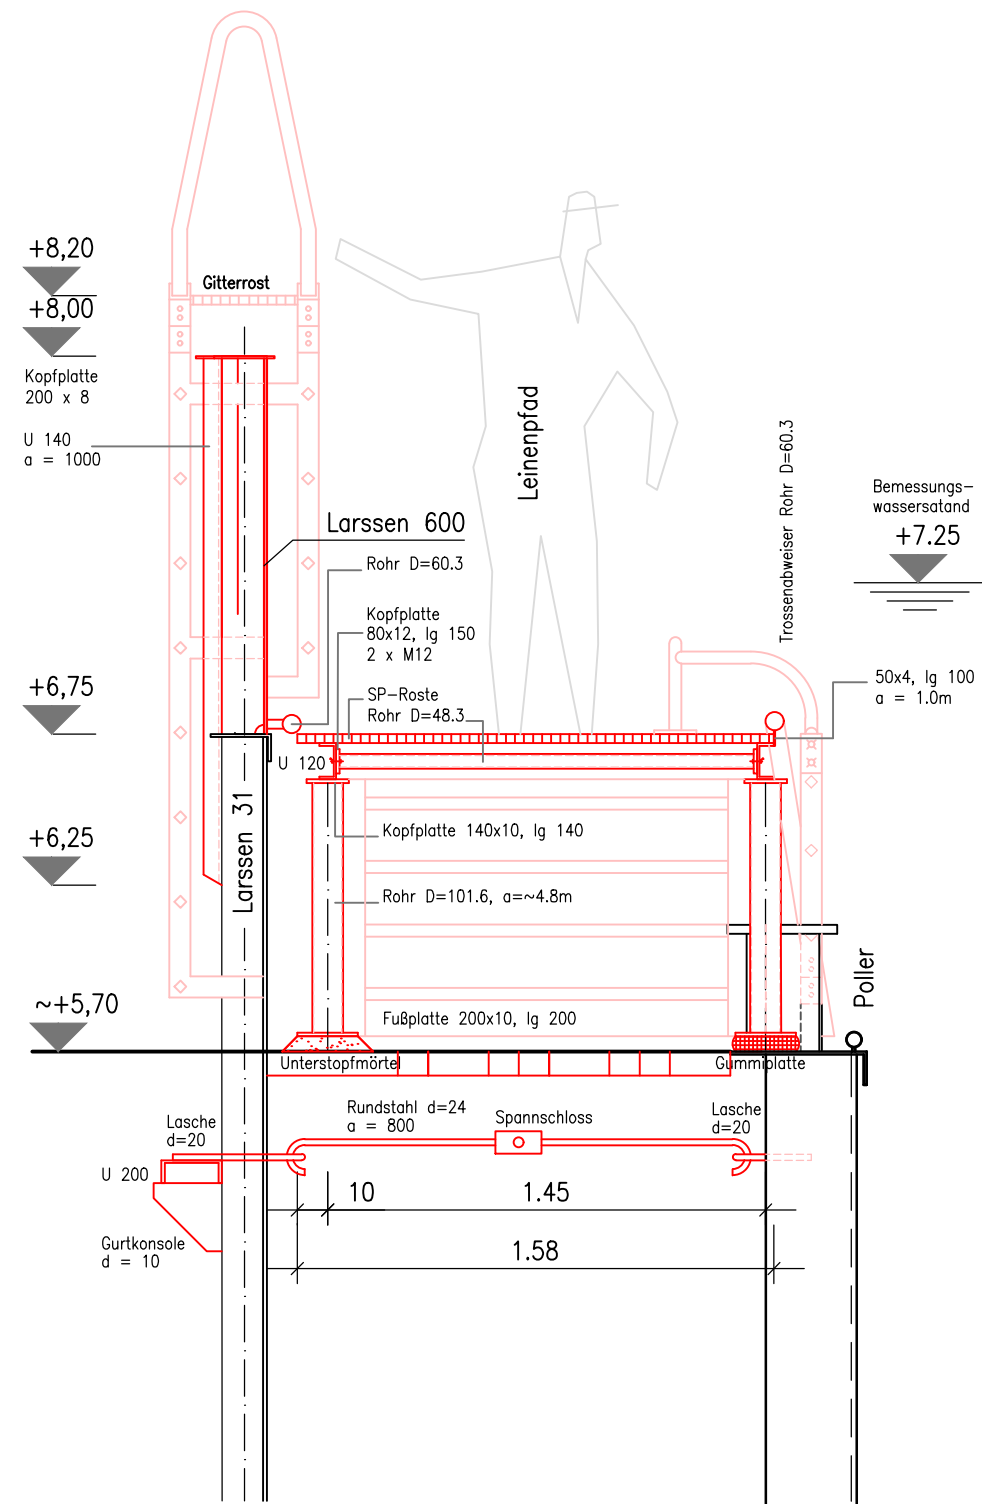


Schnitt K-K (Zchnng.-Nr. 3-29), Planung
(Bereich Spundwand)

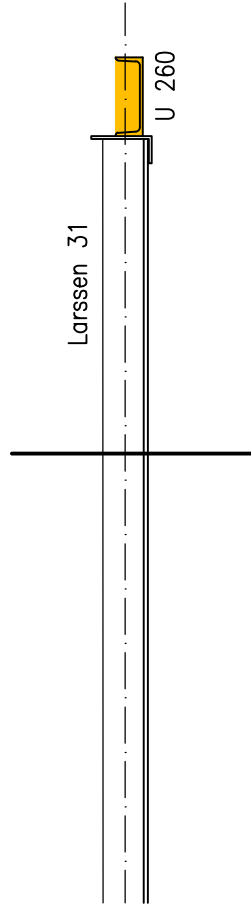


Schnitt K-K (Zchnng.-Nr. 3-29), Bestand
(Bereich Spundwand)

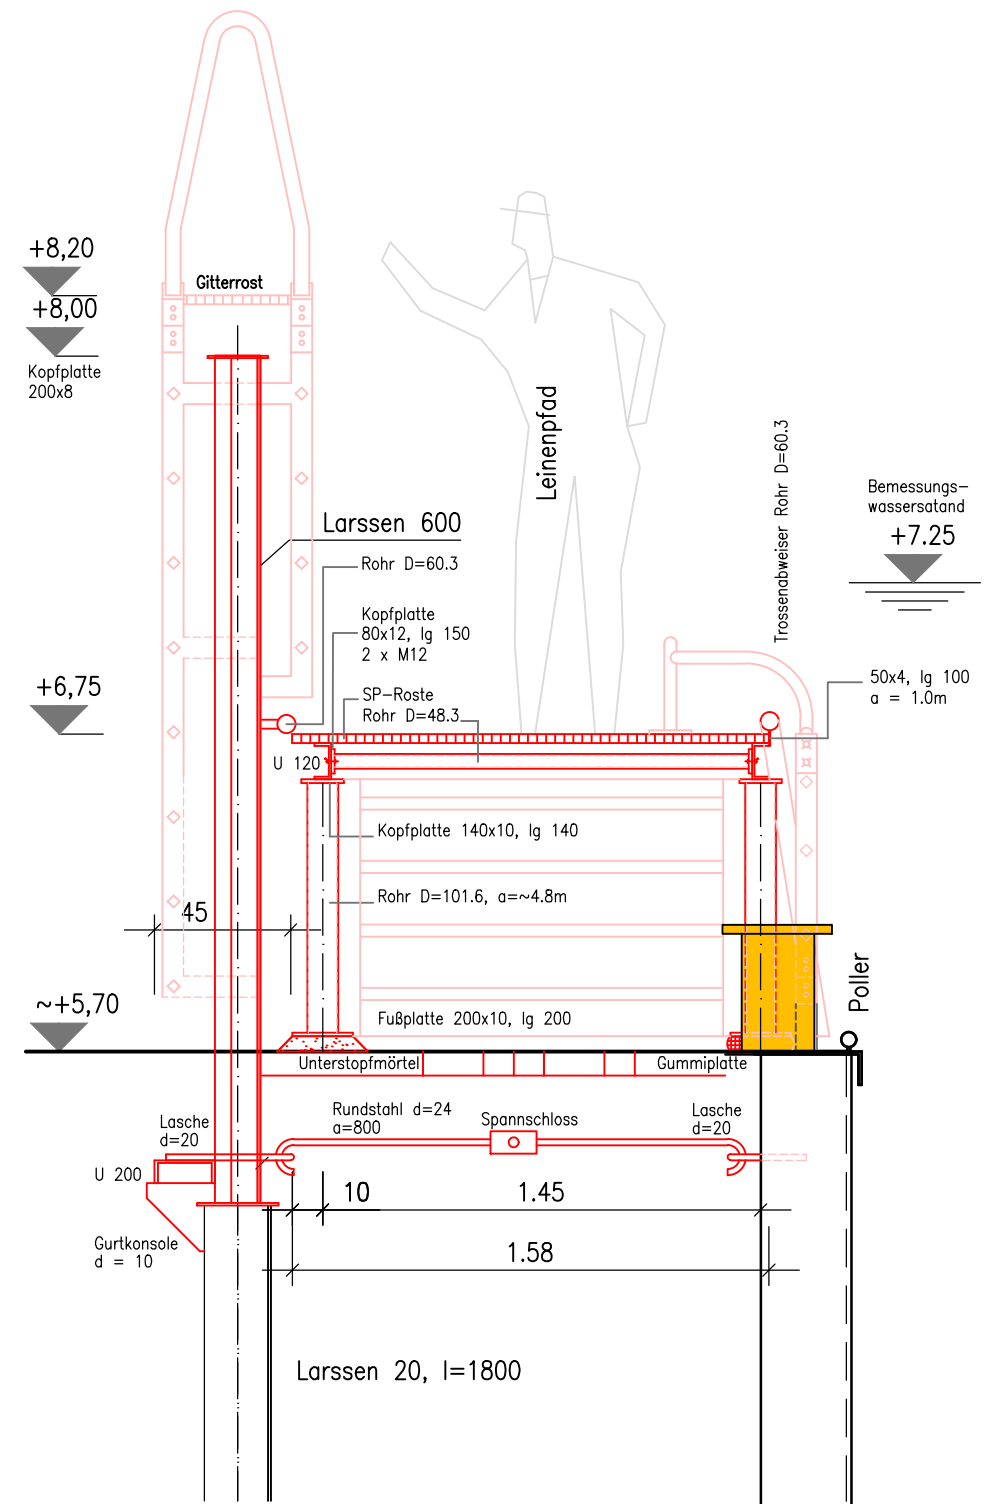


Schnitt L-L (Zchnng.-Nr. 3-29), Planung
(Bereich Dammbalken)

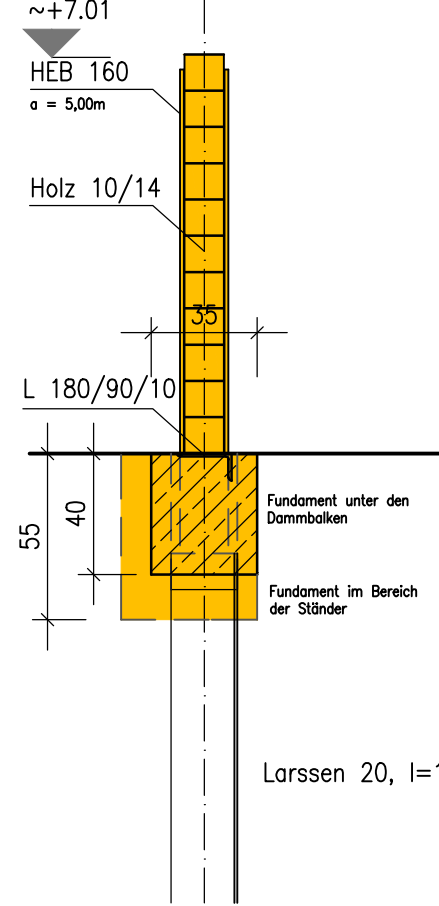

Schnitt L-L (Zchnng.-Nr. 3-29), Bestand
(Bereich Dammbalken)

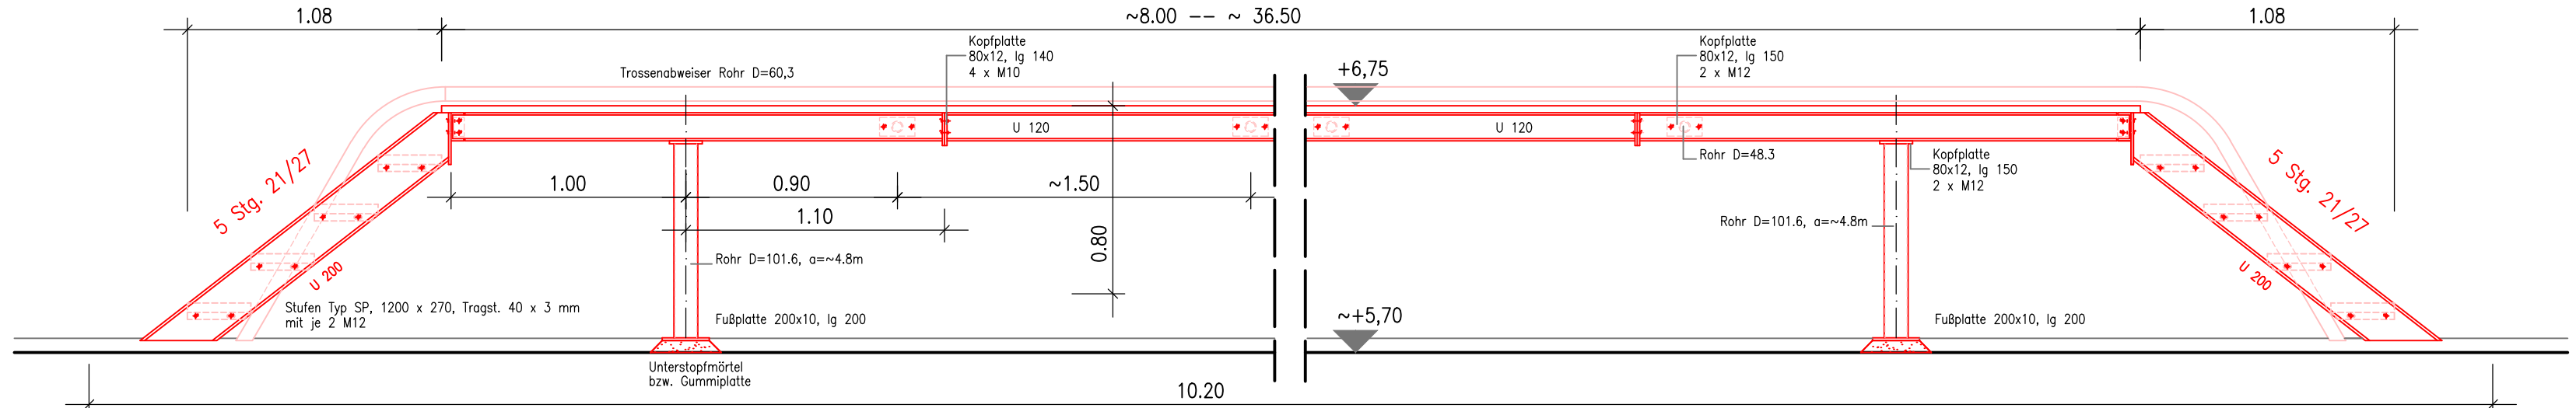

Seitenansicht Leinenpfad, Planung

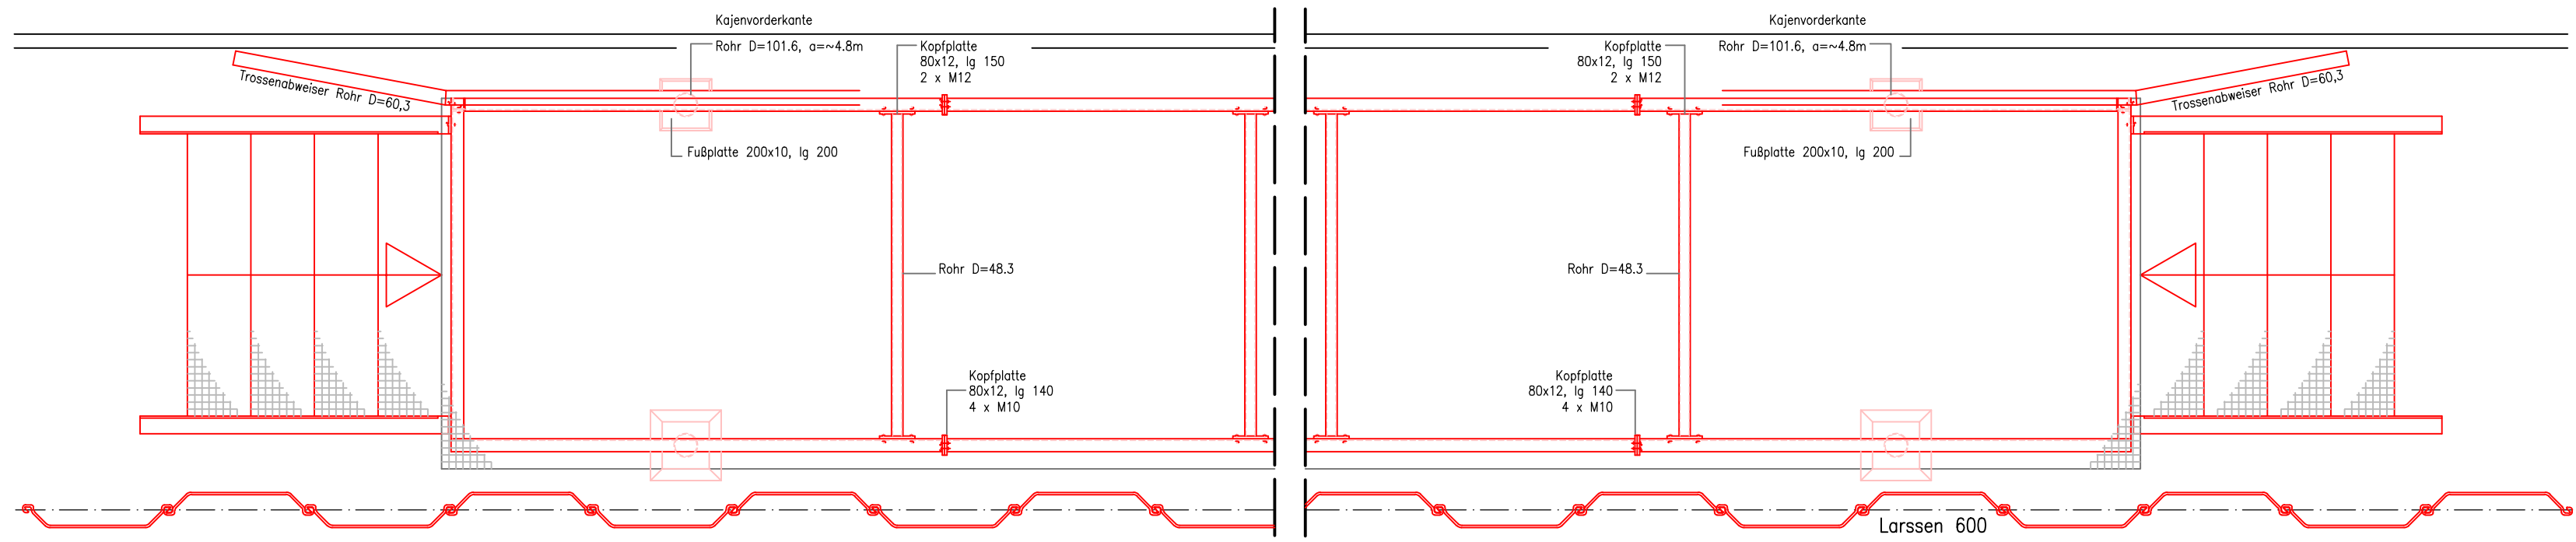

Grundriss Leinenpfad, Planung



Legende :

- Neubau
- Neubau
- Rückbau

Alle Höhen beziehen sich auf NN ±0,00m ±NHN ±0,00m.

f				
d				
c	Allgemeine Anpassung	09.03.2021	Stoyeva	09.03.2021
b	Plannummer geändert	20.09.2018	Stoyeva	20.09.2018
a	Allgemeine Überarbeitung	15.12.2016	Stoyeva	15.12.2016
Index	Beschreibung	Datum	Name	Datum
	Änderung	Gezeichnet	Geprüft	

Wasserrechtlicher Antrag gem. § 68 WHG					
Bauherr:	Senatorin für Wissenschaft und Häfen Bremen (SWH)  Freie Hansestadt Bremen				
Auftraggeber:	 Wirtschaftsförderung Bremen GmbH <i>WFB verbindet Perspektiven</i> 				
Projekt:	Hochwasserschutz Rest Überseestadt				
Entworfen	Datum	Name	Inhalt: Holz- u. Fabrikenhafen - Südseite Schnitte Schiffs Liegeplatz (Kajenstation 110.0 - 124.0) 2.7.2		
Bearbeitet	08.03.2013	Kukolka			
Geprüft	08.03.2013	Ruge			
	08.03.2013	Pabst			
 Bremen  Bremerhaven  GmbH & Co. KG			Maßstab: 1:25		
Abteilung:	Hafenbau		Dok.-Id. <u> </u>	Zeichnungs-Nr.: 3-30	Index: c