


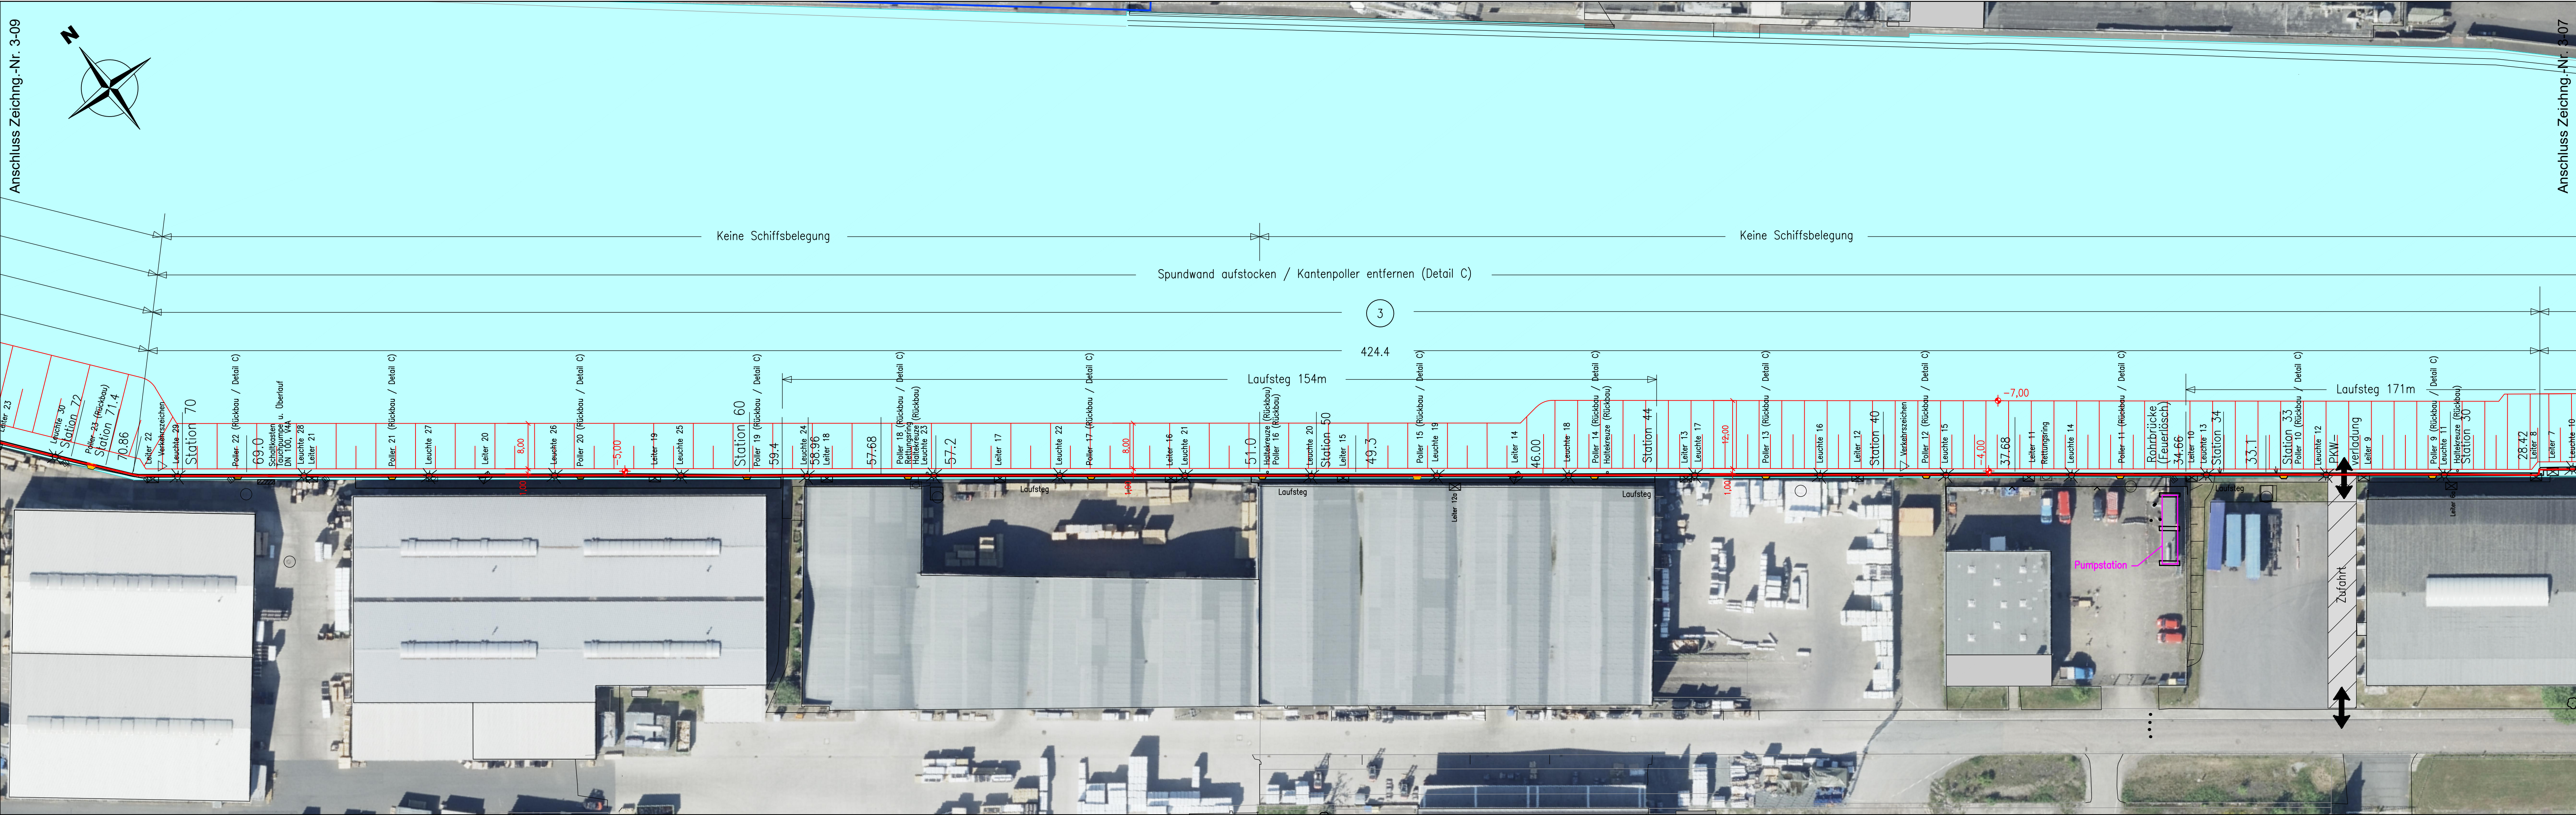


1:500

0 5 10 15 20 25m 50m

Legende :

Planung

- Ertüchtigung HWS / HWS-Linie
- Rückbau
- Vorschüttung
- Planung Höhe

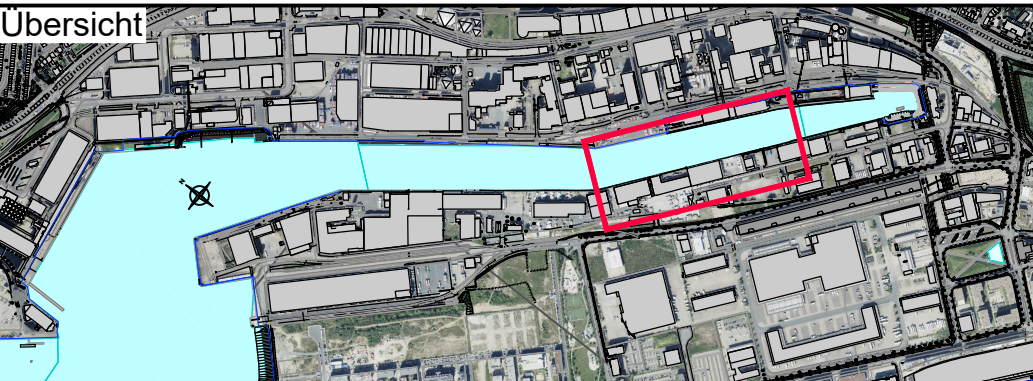

f					
e					
d					
c					
b					
a					
Index	Beschreibung Änderung	Datum	Name Gezeichnet	Datum	Name Geprüft

Wasserrechtlicher Antrag gem. § 68 WHG

Bauherr: Senatorin für Wissenschaft und Häfen Bremen (SWH) **Freie Hansestadt Bremen**

Auftraggeber: **WFB** Wirtschaftsförderung Bremen GmbH *Wir schaffen Perspektiven*

Projekt: Hochwasserschutz Rest Überseestadt

Entworfen	Datum	Name	Inhalt: Holz- u. Fabrikenhafen - Südseite Lageplan Planung (Kajenstation 28.4 - 70.86) 2.8.2-02
Bearbeitet	31.01.2024	Kettelmann	
Geprüft	07.02.2024	Osman Kettelmann	

bremenports
Bremen Bremerhaven GmbH & Co. KG

Abteilung:	Dok.-Id.	Zeichnungs-Nr.:	Index:
Hafenbau	—	2-8-2	—

Maßstab: 1:500