

**Lageplan 19**  
Maßstab 1 : 250


**HanseWasser Planung:**  
Neuer Kanaldurchmesser  
DN 1500 / 1720  
Lage und Ausföhrung in  
Klärung mit HanseWasser

**Detail 19.1**

**Detail 19.2**

**LEGENDE:**  
Die zugehörigen Zeichen-  
erklärungen und Hinweise  
befindet sich auf Plan Nr.: 2.3a

**Hinweis:**  
Die in den Plänen enthaltenen  
Eintragungen hinsichtlich der  
Leitungslage und Verlegungstiefe  
sind unverbindlich. Die genaue Lage  
der Leitungen ist durch Querstiche in  
Handschnachtung festzustellen.

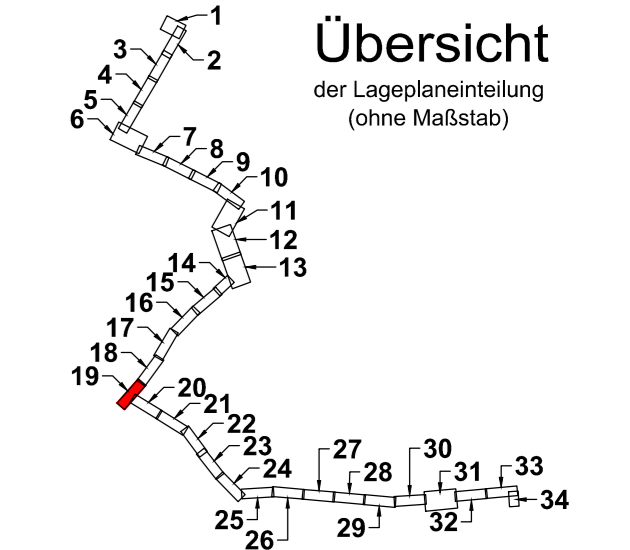

Der Inhalt dieses Dokumentes ist ausschließlich für den Auftraggeber der Fichtner Water & Transportation GmbH und andere vertraglich vereinbarte Empfänger bestimmt. Er darf nur mit Zustimmung des Auftraggebers ganz oder auszugsweise und ohne Gewähr Dritten zugänglich gemacht werden. Die Fichtner Water & Transportation GmbH haftet gegenüber Dritten nicht für die Vollständigkeit und Richtigkeit der enthaltenen Informationen.

Zur Ausführung freigeben:  
Bauherr: Datum: Unterschrift: Bauleitung: Datum: Unterschrift:

Datenquellen: wesernetz Bremen  
Koordinatensystem: Gauß-Krüger-Koordinatensystem: GK3 DHDN  
Katasterdaten, Stand: Höhengsystem: Vermessung, Datum:

a	Farbänderung hanseWasser Straßentwasserung und Legende	10.11.20	Möhler	Köster	Richter
Nr.	Art der Änderung	Datum	Gez.	Bearb.	Gepr.

**wesernetz**  
Ein Unternehmen von swb

**FICHTNER**  
WATER & TRANSPORTATION

Bauobjekt:	Fernwärmetrasse Wesernetz Bremen	Anlage Nr.:	Plan Nr.:
Gewerk:		Maßstab:	1 : 250
Planinhalt:	Leitungsbestand mit Planung Lageplan 19	Projekt Nr.:	618-1180
Leistungsphase:	Genehmigungsplanung	Dateiname:	618-1180_2.3a.dwg
Bauherr:	wesernetz Bremen GmbH	Plangröße:	1,189 m x 0,297 m = 0,353 m²
Am Gaswerkgraben 2 - 28197 Bremen Tel.: +49-421-3591212	Planverfasser: <b>FICHTNER</b> Water & Transportation GmbH Hammerbrookstraße 47b - 20097 Hamburg Tel.: +49-40-300673-0 Fax: +49-40-300673-110 E-mail: hamburg@fw.fichtner.de Internet: www.fw.fichtner.de		
Datum / Unterschrift:	gezt.:	Datum	Name
		bearbeitet	15.07.2020 Richter
		gezeichnet	15.07.2020 Möhler
		geprüft	

Z:\6181180\KLP Fernwärmleitung\500\_Planung\540\_Genehmigungsplanung\542\_Zeichnungen\541\_Zeichnungen\618-1180\_G\_2.3a.dwg