

### Lageplan 19

Maßstab 1 : 250

**HanseWasser Planung:**  
 Neuer Kanaldurchmesser  
 DN 1500 / 1720  
 Lage und Ausführung in  
 Klärung mit HanseWasser

Detail 19.1


Detail 19.2

### LEGENDE:

Die zugehörigen Zeichen-  
 erklärungen und Hinweise  
 befindet sich auf Plan Nr.: 2.2

### Hinweis:

Quelle der Luftbilder:  
 © 2019 Microsoft Corporation  
 © 2019 DigitalGlobe  
 ©CNES (2019) Distribution Airbus DS  
 bing

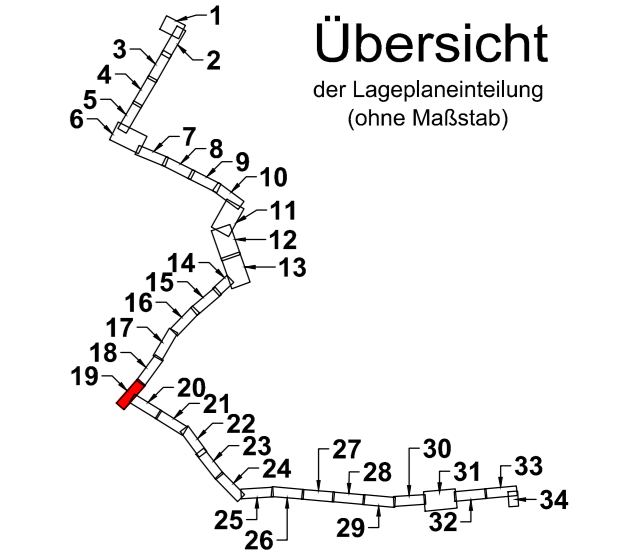

Der Inhalt dieses Dokumentes ist ausschließlich für den Auftraggeber der Fichtner Water & Transportation GmbH und andere vertraglich vereinbarte Empfänger bestimmt. Er darf nur mit Zustimmung des Auftraggebers ganz oder auszugsweise und ohne Gewähr Dritten zugänglich gemacht werden. Die Fichtner Water & Transportation GmbH haftet gegenüber Dritten nicht für die Vollständigkeit und Richtigkeit der enthaltenen Informationen.

Zur Ausführung freigeben:

Bauherr: Datum: Unterschrift: Bauleitung: Datum: Unterschrift:

Datenquellen: wesernetz Bremen  
 Koordinatensystem: Gauß-Krüger-Koordinatensystem: GK3 DHDN Höhenystem: Vermessung, Datum:  
 Katasterdaten, Stand:

Nr.	Art der Änderung	Datum	Gez.	Bearb.	Gepr.



Bauobjekt:	Fernwärmetrasse Wesernetz Bremen	Anlage Nr.:	Plan Nr.:
Gewerk:		Maßstab:	1 : 250
Planinhalt:	Luftbilder mit Planung Lageplan 19	Projekt Nr.:	618-1180
Leistungsphase:	Genehmigungsplanung	Dateiname:	618-1180_G_2.2.dwg
Bauherr:	wesernetz Bremen GmbH	Plangröße:	1,189 m x 0,297 m = 0,353 m²
Am Gaswerkgraben 2 - 28197 Bremen Tel.: +49-421-3591212	Planverfasser: FICHTNER Water & Transportation GmbH Hammerbrookstraße 47b - 20097 Hamburg Tel.: +49-40-300673-0 Fax: +49-40-300673-110 E-mail: hamburg@fw.fichtner.de Internet: www.fw.fichtner.de	Datum	Name
Datum / Unterschrift:	Datum / Unterschrift:	bearbeitet	15.07.2020 Richter
gez.:	gez.:	gezeichnet	15.07.2020 Möhrer
		geprüft	

P:\61818-SW18-1180-KLP Fernwärmekanalung\500\_Planung\540\_Genehmigungsplanung\542\_Zeichnungen\5421\_Zeichnungen\5421\_Zeichnungen\5421\_G\_2.2.dwg