

Lageplan 21


Maßstab 1 : 250

hanseWasser Planung:
Neuer Kanal DN 1500/1720
Lage u. Ausführung mit hanseWasser abgestimmt

- Abgangsarmaturen
geplanter Flächenbedarf
54m² und 50m²

- Gas und Wasser werden umverlegt!
geplanter Flächenbedarf 2x4m
beidseitig des FW-Baugrabens

Strom 2x 10kV
unterqueren

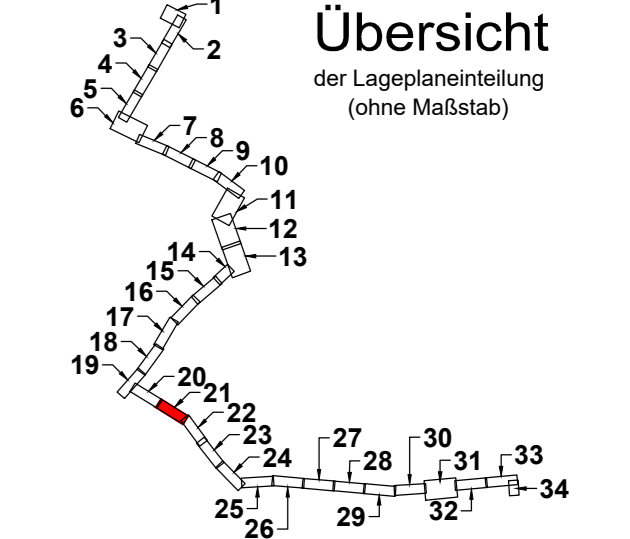

LEGENDE:
Die zugehörigen Zeichen-
erklärungen und Hinweise
befindet sich auf Plan Nr.: 2.4b

Hinweis:
Die in den Plänen enthaltenen
Eintragungen hinsichtlich der
Leitungslage und Verlegungstiefe
sind unverbindlich. Die genaue Lage
der Leitungen ist durch Querstiche in
Handschaftung festzustellen.

Deckblatt

Der Inhalt dieses Dokumentes ist ausschließlich für den Auftraggeber der Fichtner Water & Transportation GmbH und andere vertraglich vereinbarte Empfänger bestimmt. Er darf nur mit Zustimmung des Auftraggebers ganz oder auszugsweise und ohne Gewähr Dritten zugänglich gemacht werden. Die Fichtner Water & Transportation GmbH haftet gegenüber Dritten nicht für die Vollständigkeit und Richtigkeit der enthaltenen Informationen.

Zur Ausführung freigeben:
Bauherr: Datum: Unterschrift: Bauleitung: Datum: Unterschrift:

Datenquellen: wesernetz Bremen
Koordinatensystem: Gauß-Krüger-Koordinatensystem: GK3 DHDN
Katasterdaten, Stand: Höhengsystem: Vermessung, Datum:

a	Lageänderungen und Anpassungen der FW-Trasse	08.09.21	Klein	Köster	Richter
a	Farbänderung hanseWasser Straßentwässerung und Legende	10.11.20	Möhler	Köster	Richter
Nr.	Art der Änderung	Datum	Gez.	Bearb.	Gepr.

wesernetz
Ein Unternehmen von swb

FICHTNER
WATER & TRANSPORTATION

Bauobjekt: Fernwärmetrasse Wesernetz
Bremen
Anlage Nr.: Plan Nr.:
2.4.21b

Gewerk: Maßstab: 1 : 250

Planinhalt: Umverlegung Ver- und Entsorgungsleitungen
Lageplan 21
Projekt Nr.: 618-1180
Dateiname: 618-1180_G_2.4b.dwg

Leistungsphase: Genehmigungsplanung
Plangröße: 1,189 m x 0,297 m = 0,353 m²

Bauherr:	Planverfasser:	Datum	Name
wesernetz Bremen GmbH Am Gaswerkgraben 2 - 28197 Bremen Tel.: +49-421-3591212	FICHTNER Water & Transportation GmbH Hammerbrookstraße 47b - 20097 Hamburg Tel.: +49-40-300673-0 Fax: +49-40-300673-110 E-mail: hamburg@fw.fichtner.de Internet: www.fw.fichtner.de	15.07.2020	Hansen
		15.07.2020	Möhler
		15.07.2020	Richter

P:\6181180\KLP Firmenaufklärung\500_Planung\500_Genehmigungsplanung\502_Zeichnungen\501_Zeichnungen\618-1180_G_2.4b.dwg