

### Lageplan 22


Maßstab 1 : 250

hanseWasser Planung:  
Neuer Kanal  
DN 1500/1720  
Lage u. Ausführung mit  
hanseWasser abgestimmt

Platztitel  
Datei  
Proj. Nr.  
Dateiname  
Plangröße

### Übersicht

der Lageplanteilung  
(ohne Maßstab)

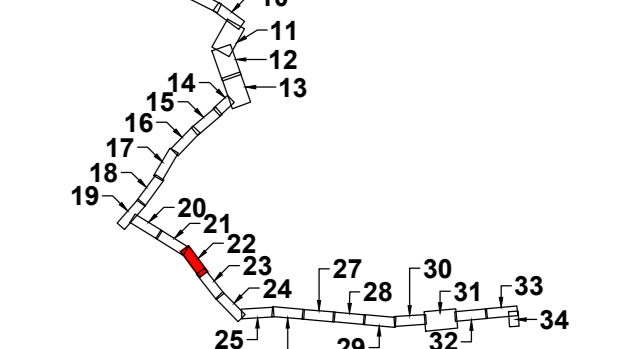

### LEGENDE:

Die zugehörigen Zeichen-  
erklärungen und Hinweise  
befindet sich auf Plan Nr.: 2.3b

### Hinweis:

Die in den Plänen enthaltenen  
Eintragungen hinsichtlich der  
Leitungslage und Verlegungstiefe  
sind verbindlich. Die genaue Lage  
der Leitungen ist durch Querstiche in  
Handschichtung festzustellen.

### Deckblatt

Der Inhalt dieses Dokumentes ist ausschließlich für den Auftraggeber der Fichtner Water & Transportation GmbH und andere vertraglich vereinbarte Empfänger bestimmt. Er darf nur mit Zustimmung des Auftraggebers ganz oder auszugsweise und ohne Gewähr Dritten zugänglich gemacht werden. Die Fichtner Water & Transportation GmbH haftet gegenüber Dritten nicht für die Vollständigkeit und Richtigkeit der enthaltenen Informationen.

Zur Ausführung freigeben:

Bauherr	Datum:	Unterschrift:	Bauleitung	Datum:	Unterschrift:
---------	--------	---------------	------------	--------	---------------

Datenquellen: wesernetz Bremen  
Koordinatensystem: Gauß-Krüger-Koordinatensystem: GK3 DHND  
Katasterdaten, Stand: .....  
Höhensystem: .....  
Vermessung, Datum: .....

c	Lageänderungen und Anpassungen der FW-Trasse	08.10.21	Klein	Köster	Richter
b	Lageänderungen und Anpassungen der FW-Trasse	10.05.21	Möhler	Köster	Richter
a	Farbänderung hanseWasser Straßenentwässerung und Legende	10.11.20	Möhler	Köster	Richter
Nr.	Art der Änderung	Datum	Gez.	Bearb.	Gepr.



Ein Unternehmen von swb

WATER & TRANSPORTATION

Bauobjekt:	Fernwärmetrasse Wesernetz Bremen	Anlage Nr.:	Plan Nr.:
		2.3.22c	
Gewerk:		Maßstab:	1 : 250
Planinhalt:	Leistungsbestand mit Planung Lageplan 22	Projekt Nr.:	618-1180
Leistungsphase:	Genehmigungsplanung	Dateiname:	618-1180_2.3b.dwg
		Plangröße:	1,189 m x 0,297 m = 0,353 m <sup>2</sup>
Bauherr:	wesernetz Bremen GmbH	Planverfasser:	FICHTNER Water & Transportation GmbH
Am Gaswerkgraben 2 - 28197 Bremen Tel.: +49-421-3591212		Hammerbrookstraße 47b - 20097 Hamburg Tel.: +49-40-300673-0 Fax: +49-40-300673-110 E-mail: hamburg@fw.fichtner.de Internet: www.fw.fichtner.de	
Datum / Unterschrift:	gez.:	Datum / Unterschrift:	gez.: