

Lageplan 23
Maßstab 1 : 250

geplante Unterpressung U5

Zielbaugrube:
Länge: 4,00 m
Breite: 6,00 m
Tiefe: -5,20 m

NÜ-Schrank
2 x Abgang DN 150
inkl ELE/ELÜ
TRI 90 1160x890

Startbaugrube:
Länge: 10,50 m
Breite: 6,00 m
Tiefe: -5,70 m


2 x ELÜ DN 80
mit Straßenkappe

2 x ELE DN 80
mit Straßenkappe

2 x gepl. Schutzrohr - 46,60m - DN 900/914 St

Detail 23.2

Detail 23.1

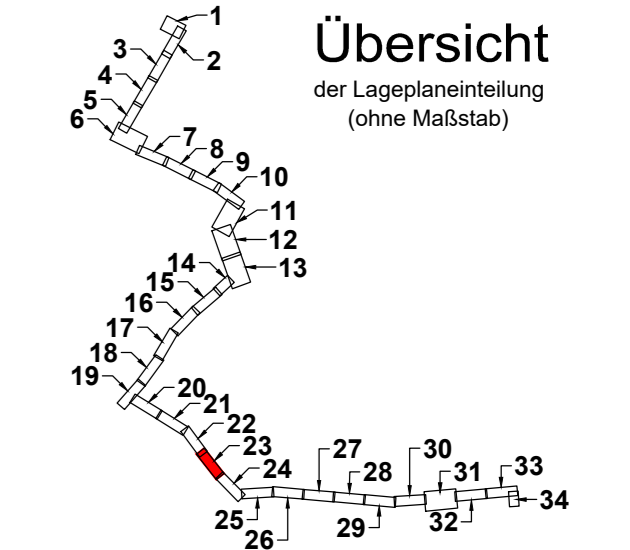

LEGENDE:
Die zugehörigen Zeichen-
erklärungen und Hinweise
befindet sich auf Plan Nr.: 2.2a

Hinweis:
Quelle der Luftbilder:
© 2019 Microsoft Corporation
© 2019 DigitalGlobe
©CNES (2019) Distribution Airbus DS
bing

Deckblatt

Der Inhalt dieses Dokumentes ist ausschließlich für den Auftraggeber der Fichtner Water & Transportation GmbH und andere vertraglich vereinbarte Empfänger bestimmt. Er darf nur mit Zustimmung des Auftraggebers ganz oder auszugsweise und ohne Gewähr Dritten zugänglich gemacht werden. Die Fichtner Water & Transportation GmbH haftet gegenüber Dritten nicht für die Vollständigkeit und Richtigkeit der enthaltenen Informationen.

Zur Ausführung freigeben:
Bauherr: Datum: Unterschrift: Bauleitung: Datum: Unterschrift:

Datenquellen: wesernetz Bremen
Koordinatensystem: Gauß-Krüger-Koordinatensystem: GK3 DHDN
Katasterdaten, Stand: Höchensystem: Vermessung, Datum:

a	Lageänderungen und Anpassungen der FW-Trasse	13.10.21	Klein	Köster	Richter
Nr.	Art der Änderung	Datum	Gez.	Bearb.	Gepr.

wesernetz
Ein Unternehmen von swb

FICHTNER
WATER & TRANSPORTATION

Bauobjekt: Fernwärmetrasse Wesernetz Bremen
Anlage Nr.: Plan Nr.: 2.2.23a

Gewerk:
Maßstab: 1: 250

Planinhalt: Luftbilder mit Planung Lageplan 23
Leistungsphase: Genehmigungsplanung
Projekt Nr.: 618-1180
Dateiname: 618-1180_2.2a.dwg
Plangröße: 1,189 m x 0,297 m = 0,353 m²

Bauherr: wesernetz Bremen GmbH Am Gaswerkgraben 2 - 28197 Bremen Tel.: +49-421-3591212	Planverfasser: FICHTNER Water & Transportation GmbH Hammerbrookstraße 47b - 20097 Hamburg Tel.: +49-40-300673-0 Fax: +49-40-300673-110 E-mail: hamburg@fw.fichtner.de Internet: www.fwf.fichtner.de		
Datum / Unterschrift: gez.:	Datum / Unterschrift: gez.:		
		bearbeitet	15.07.2020 Richter
		gezeichnet	15.07.2020 Möhler
		geprüft	