


**LEGENDE:**  
Die zugehörigen Zeichen-  
erklärungen und Hinweise  
befinden sich auf Plan Nr.: 2.3a

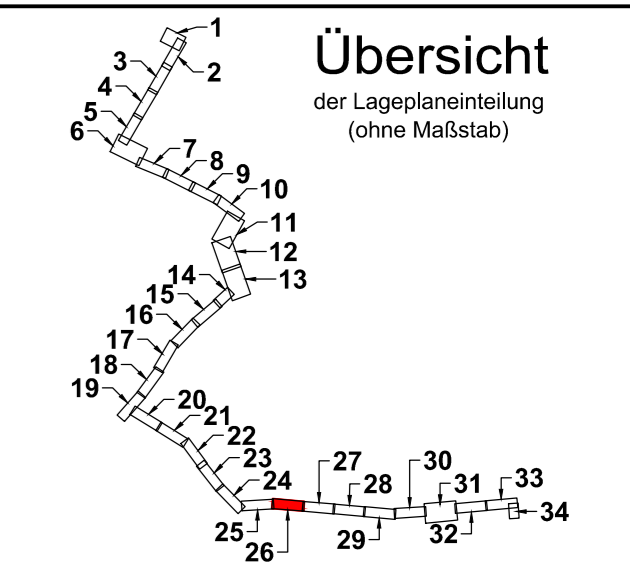

**Hinweis:**  
Die in den Plänen enthaltenen  
Eintragungen hinsichtlich der  
Leitungslage und Verlegungstiefe  
sind unverbindlich. Die genaue Lage  
der Leitungen ist durch Querstiche in  
Handschaftung festzustellen.

**Deckblatt**

Der Inhalt dieses Dokumentes ist ausschließlich für den Auftraggeber der Fichtner Water & Transportation GmbH und andere vertraglich vereinbarte Empfänger bestimmt. Er darf nur mit Zustimmung des Auftraggebers ganz oder auszugsweise und ohne Gewähr Dritten zugänglich gemacht werden. Die Fichtner Water & Transportation GmbH haftet gegenüber Dritten nicht für die Vollständigkeit und Richtigkeit der enthaltenen Informationen.

Zur Ausführung freigeben:

Bauherr: \_\_\_\_\_ Datum: \_\_\_\_\_ Unterschrift: \_\_\_\_\_ Bauleitung: \_\_\_\_\_ Datum: \_\_\_\_\_ Unterschrift: \_\_\_\_\_

Datenquellen: wesernetz Bremen  
Koordinatensystem: Gauß-Krüger-Koordinatensystem: GK3 DHDN  
Katasterdaten, Stand: \_\_\_\_\_ Hörsystem: \_\_\_\_\_ Vermessung, Datum: \_\_\_\_\_

b	Lageänderungen und Anpassungen der FW-Trasse	23.04.21	Möhner	Köster	Richter
a	Farbänderung hanseWasser Straßenerwässerung und Legende	10.11.20	Möhner	Köster	Richter
Nr.	Art der Änderung	Datum	Gez.	Bearb.	Gepr.

**wesernetz**  
Ein Unternehmen von swb

**FICHTNER**  
WATER & TRANSPORTATION

Bauobjekt: Fernwärmetrasse Wesernetz Bremen  
Anlage Nr.: \_\_\_\_\_ Plan Nr.: 2.3.26b

Gewerk: \_\_\_\_\_ Maßstab: 1: 250

Planinhalt: Leitungsbestand mit Planung Lageplan 26  
Leistungsphase: Genehmigungsplanung  
Projekt Nr.: 618-1180  
Dateiname: 618-1180\_2.3b.dwg  
Plangröße: 1,189 m x 0,297 m = 0,353 m²

Bauherr:	wesernetz Bremen GmbH	Planverfasser:	FICHTNER Water & Transportation GmbH Hammerbrookstraße 47b - 20097 Hamburg Tel.: +49-40-300673-0 Fax: +49-40-300673-110 E-mail: hamburg@fw.fichtner.de Internet: www.fw.fichtner.de
Am Gaswerkgraben 2 - 28197 Bremen Tel.: +49-421-3591212		Datum	Name
		bearbeitet	15.07.2020 Richter
		gezeichnet	15.07.2020 Möhner
Datum / Unterschrift:	gez.: _____	Datum / Unterschrift:	gez.: _____
		geprüft	