




Grundriss

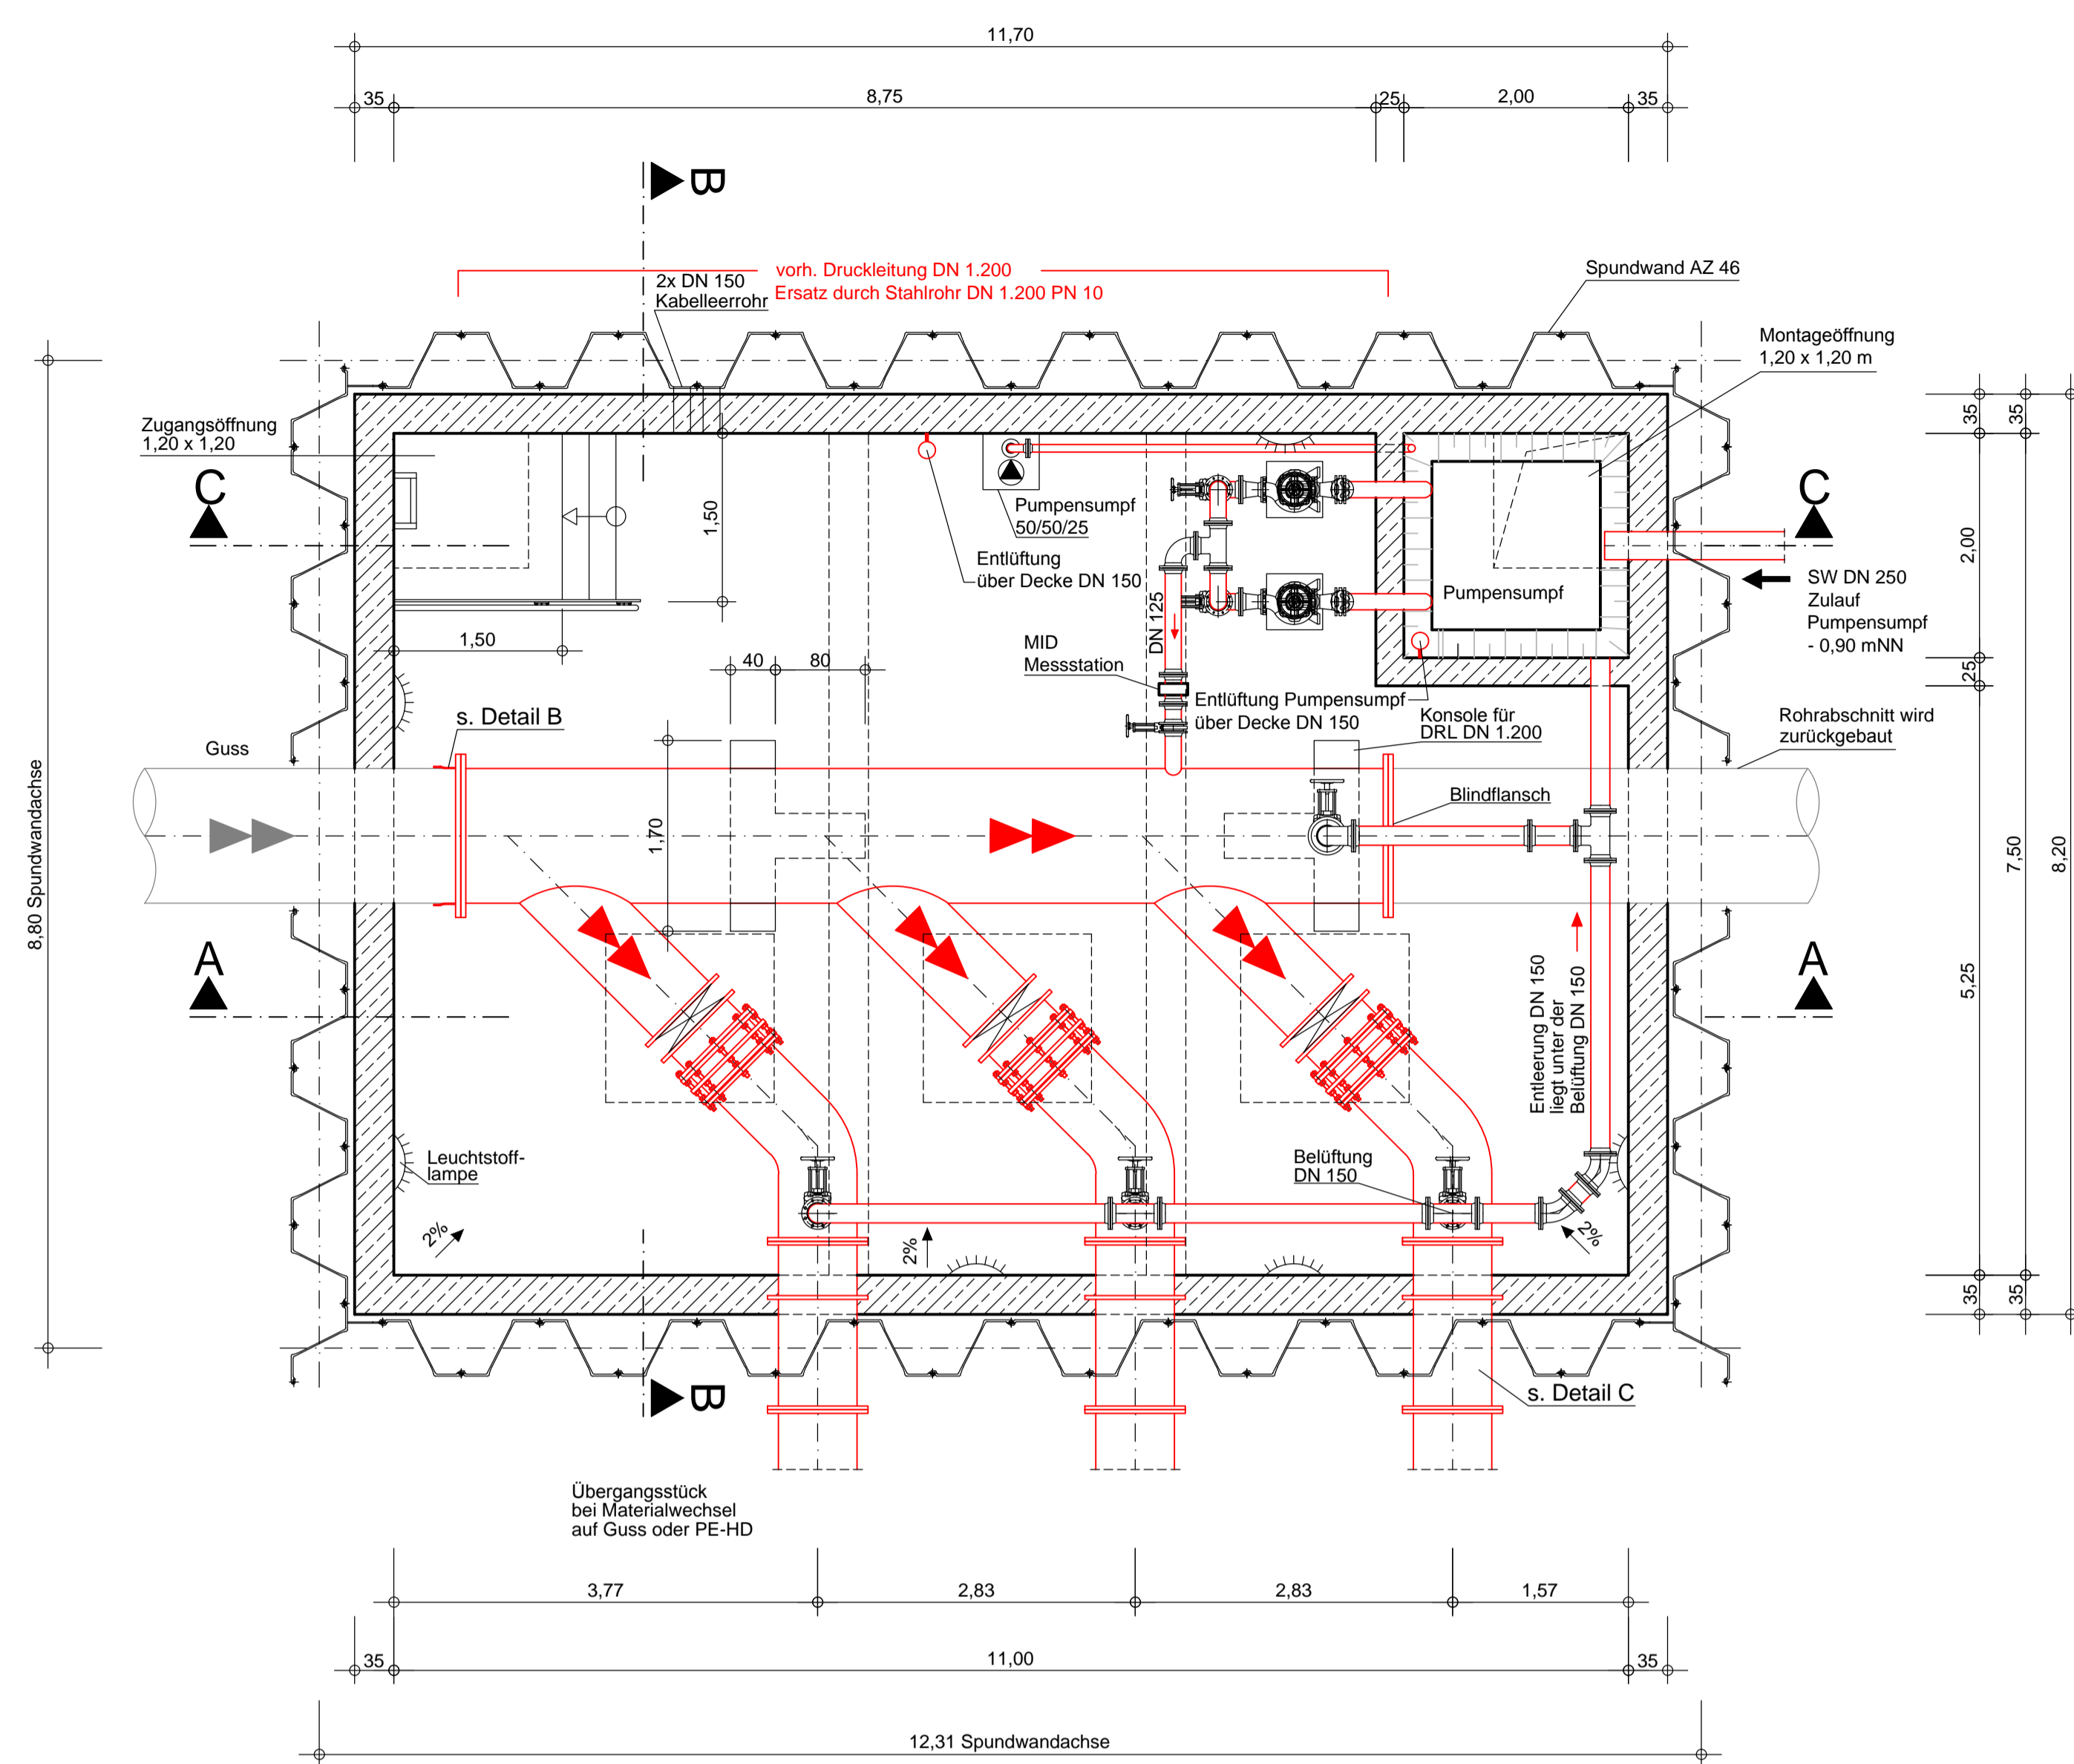


Schnitt B - B

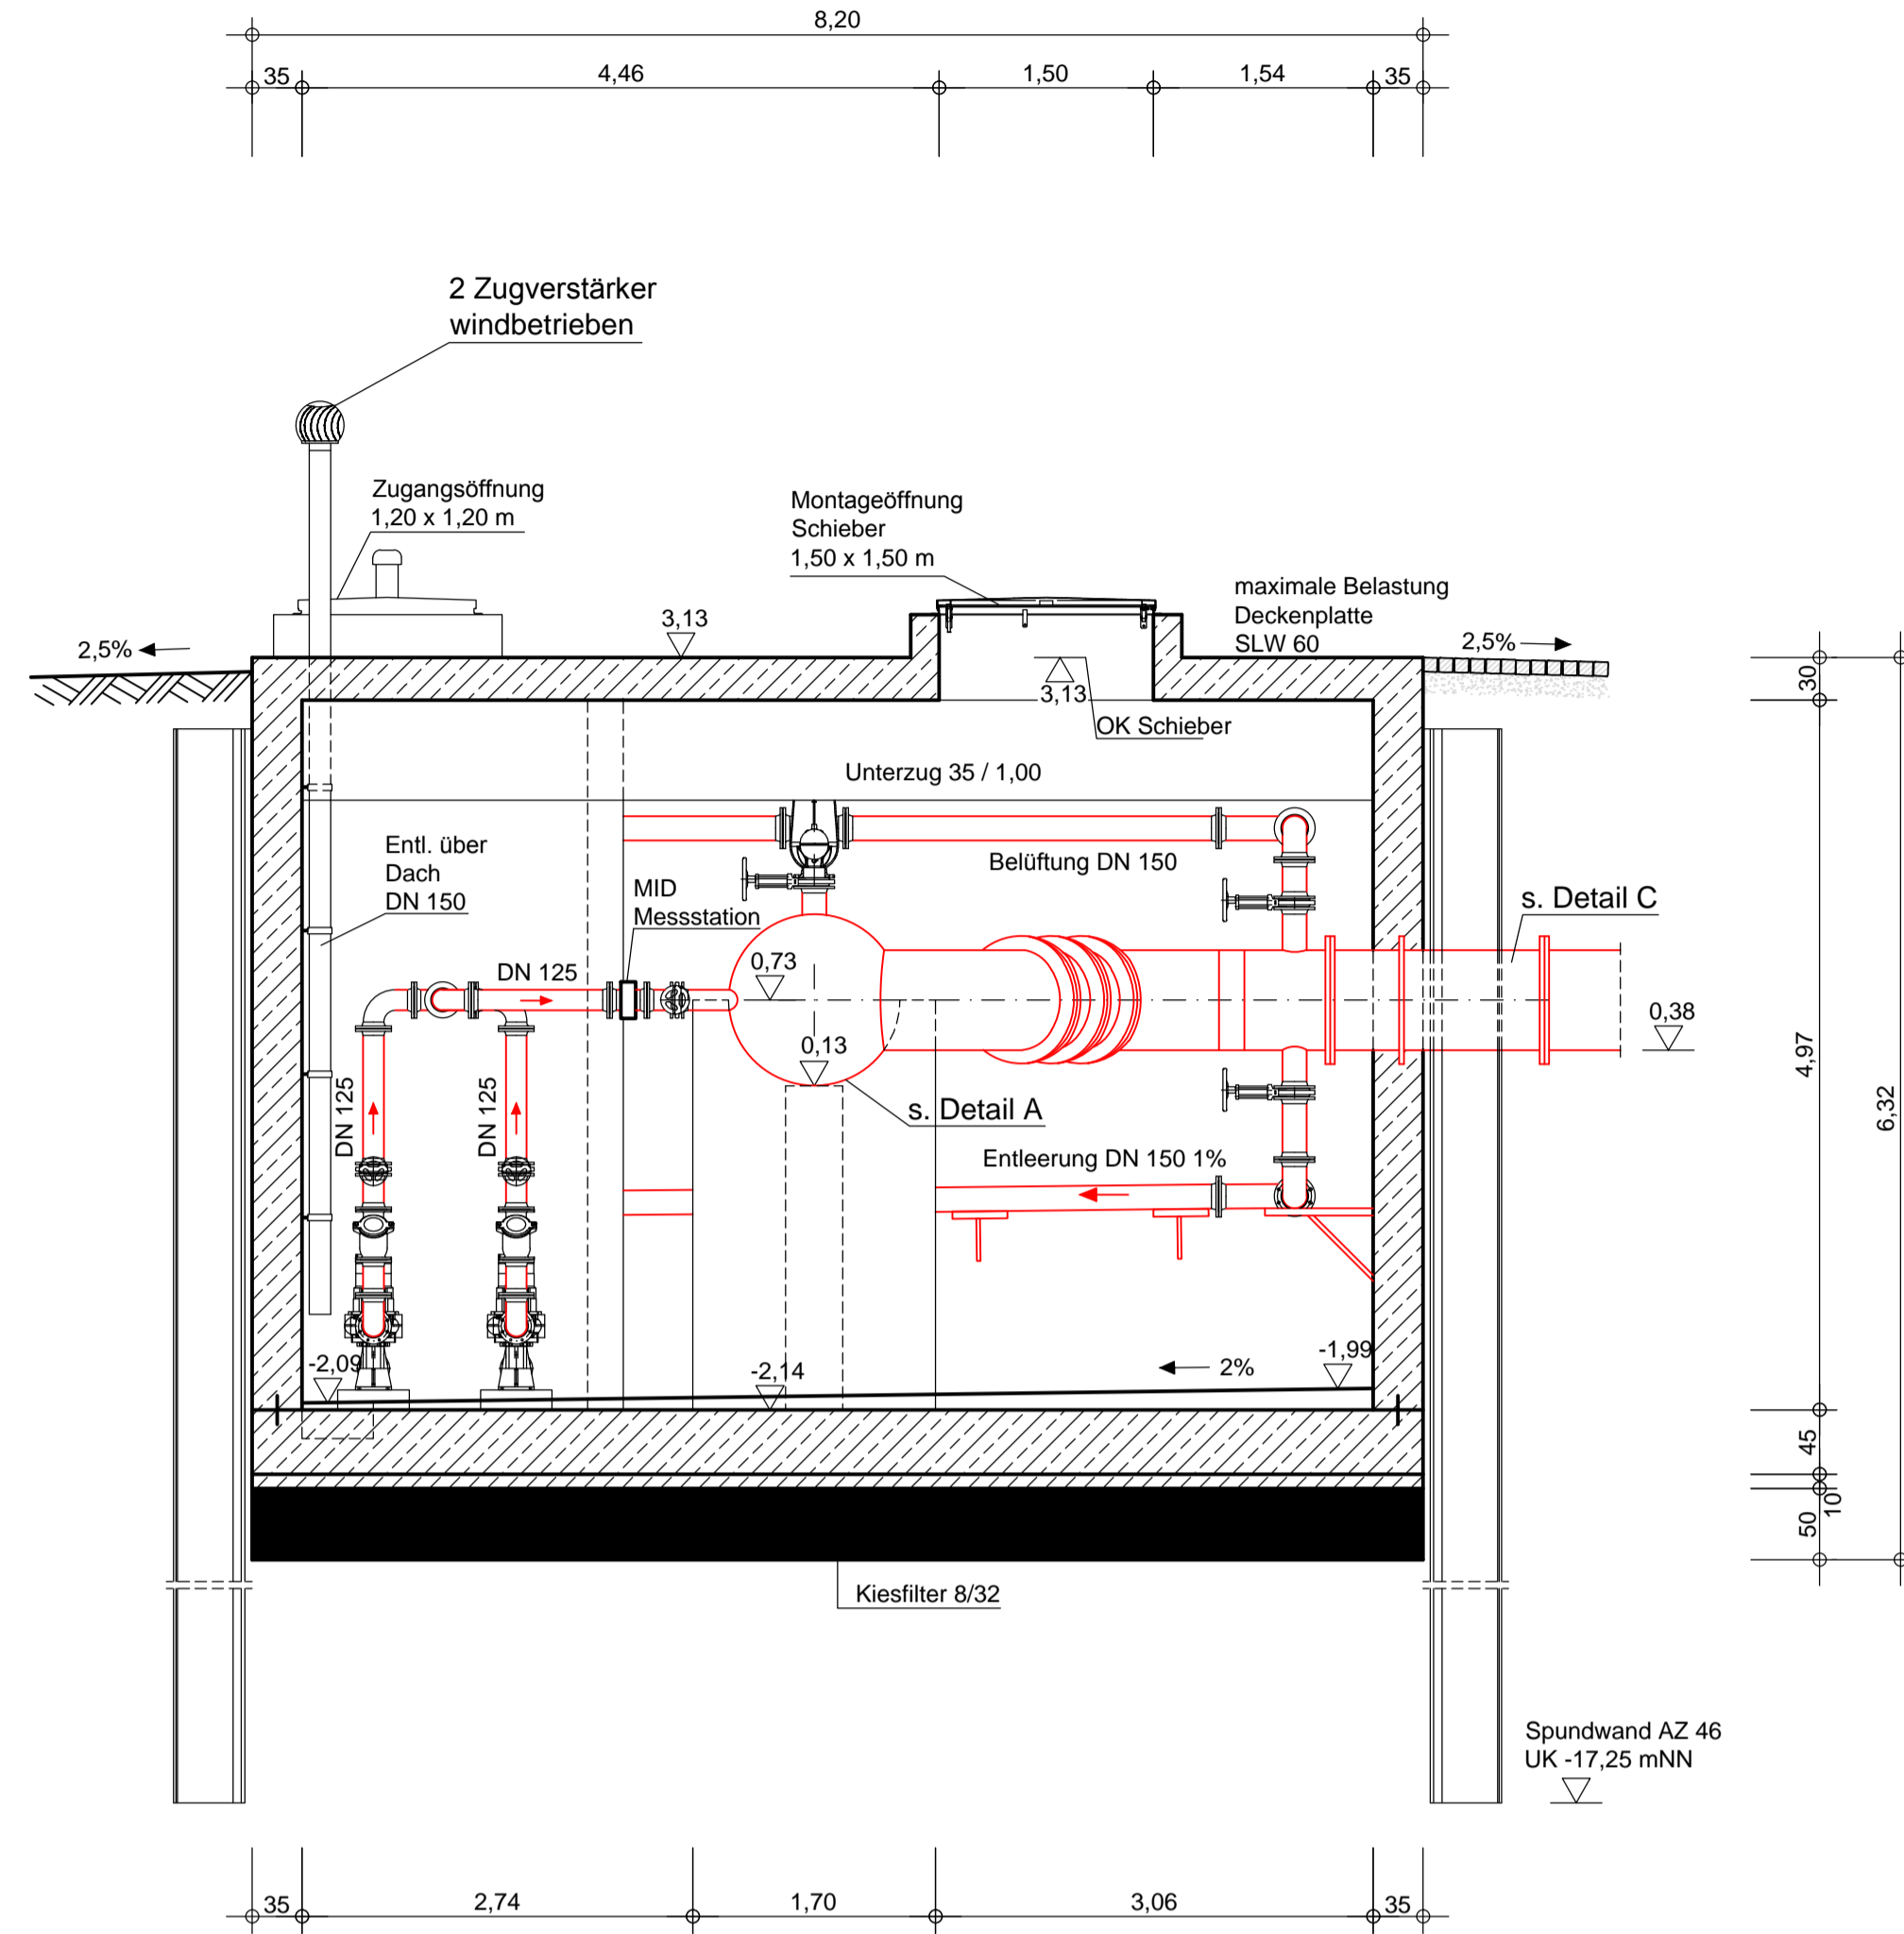


Schnitt C - C

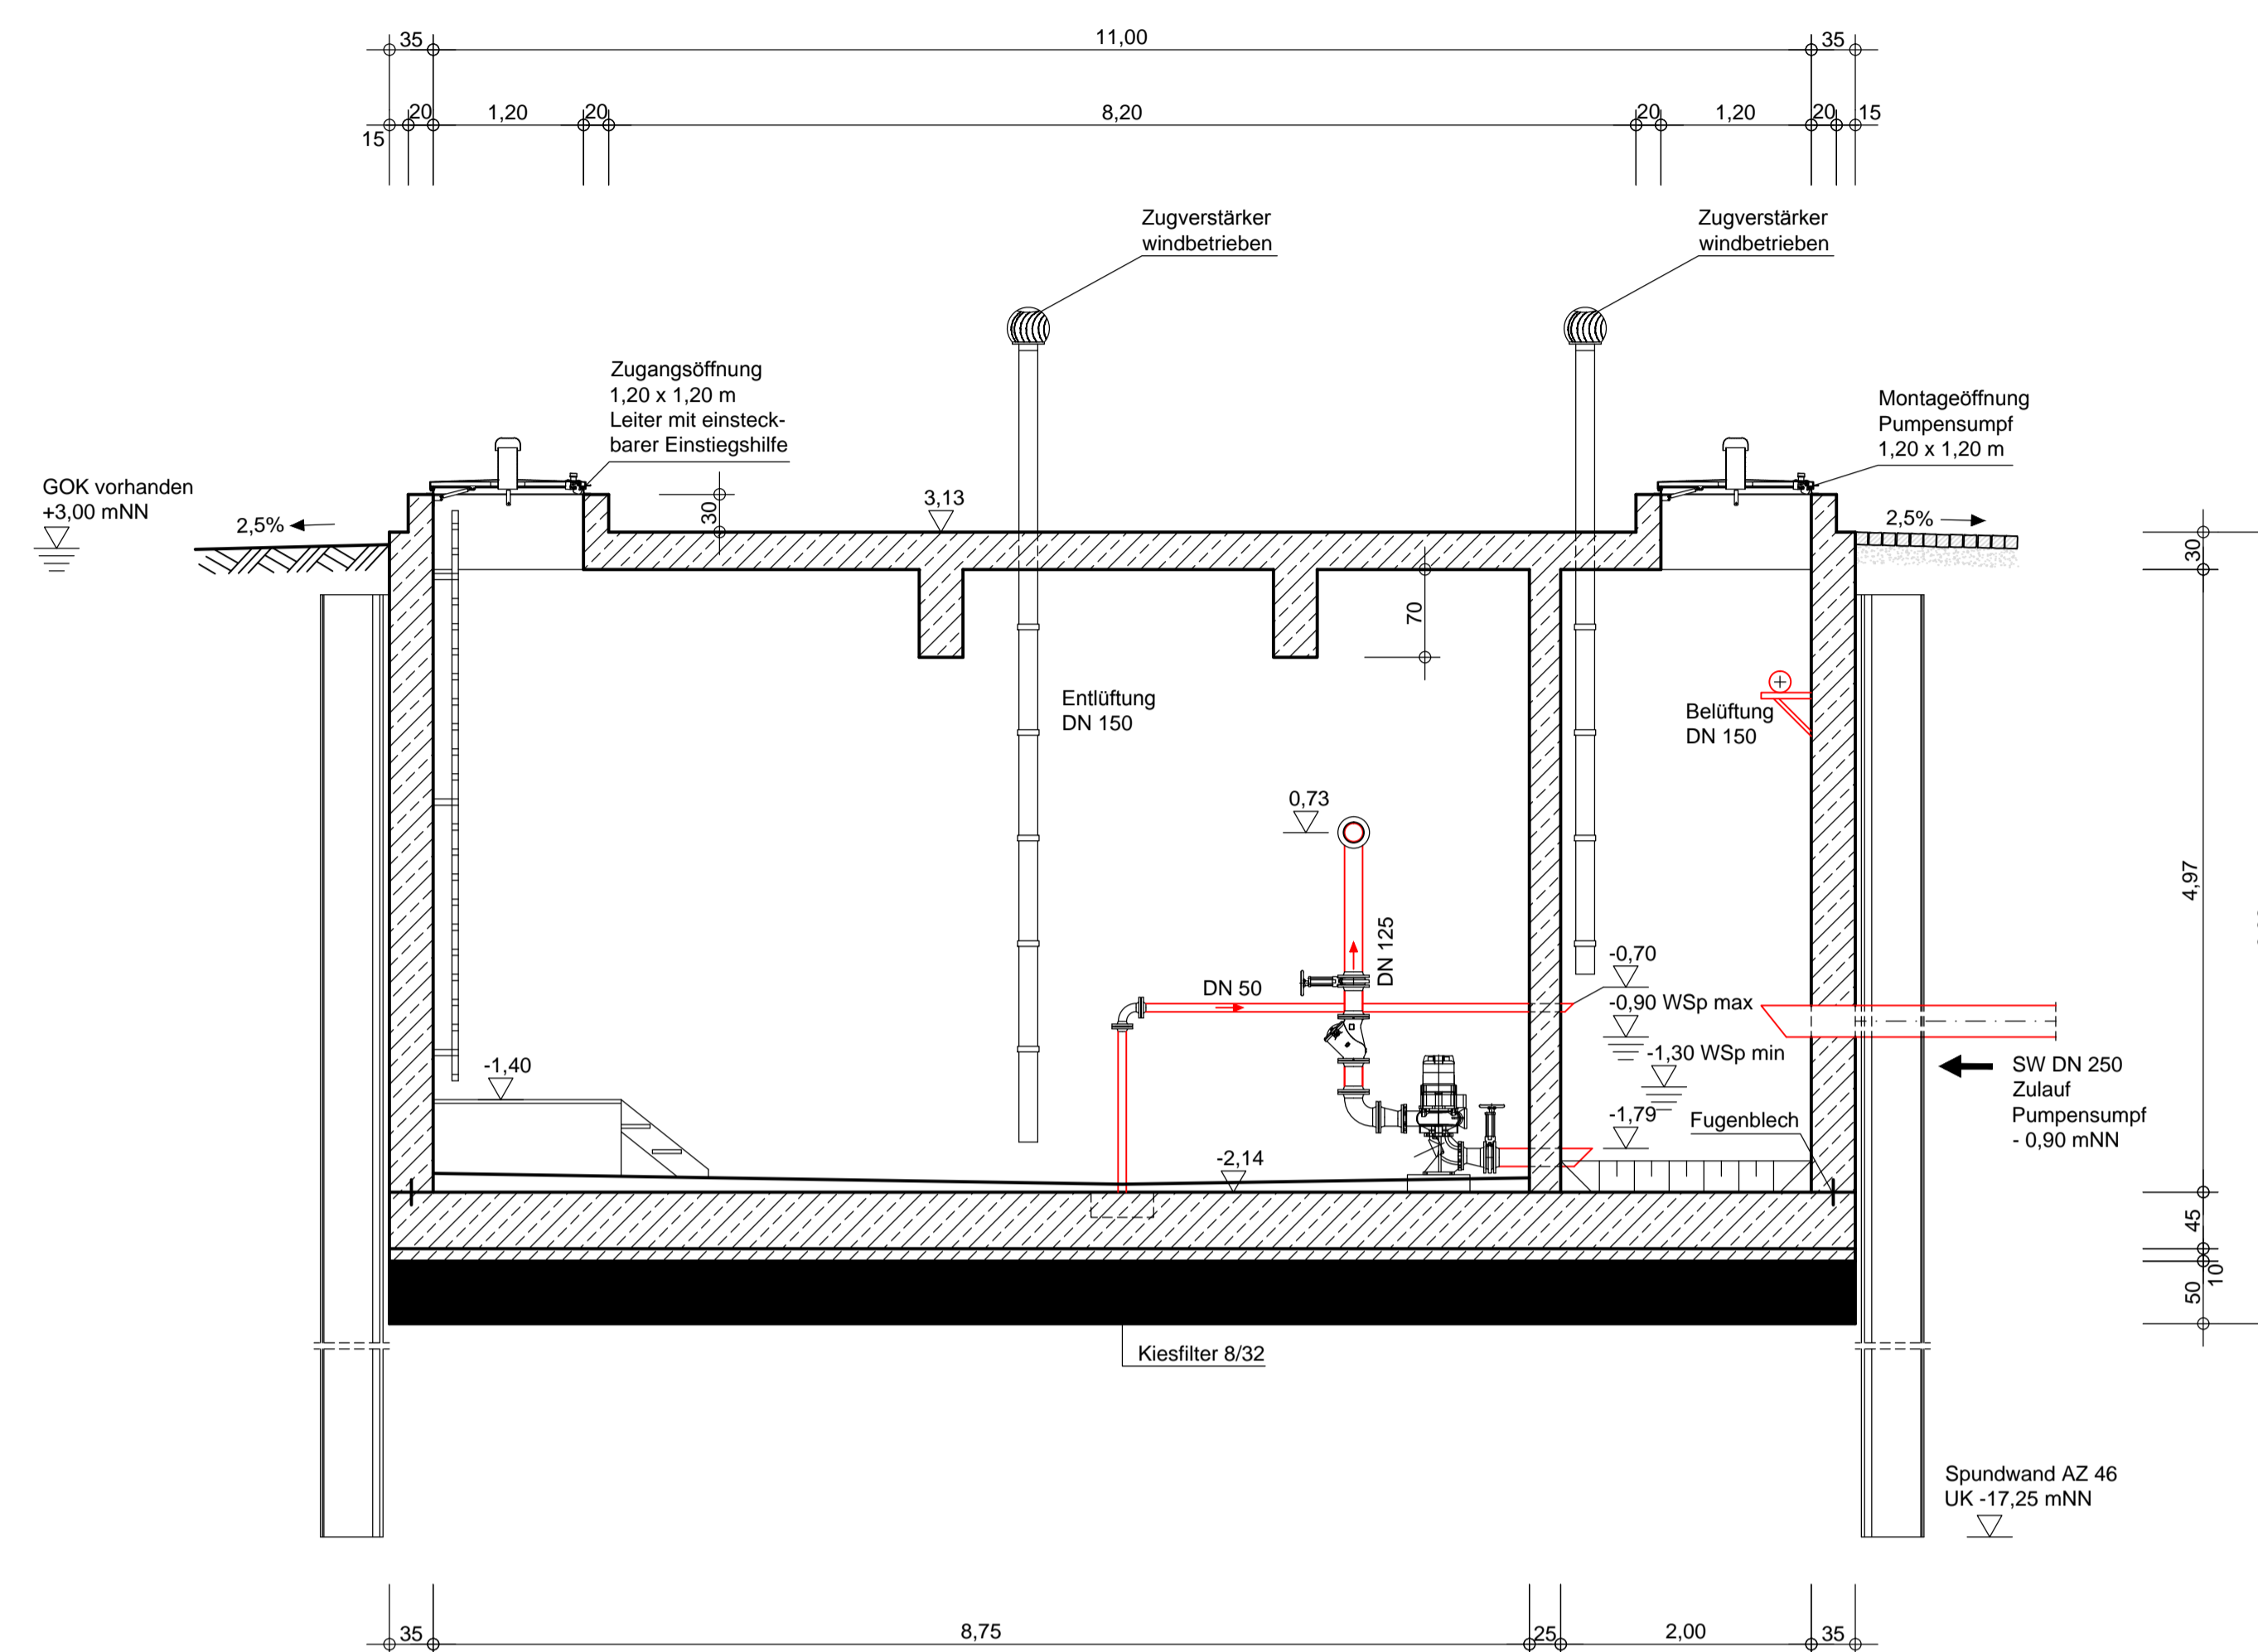

Schnitt A - A

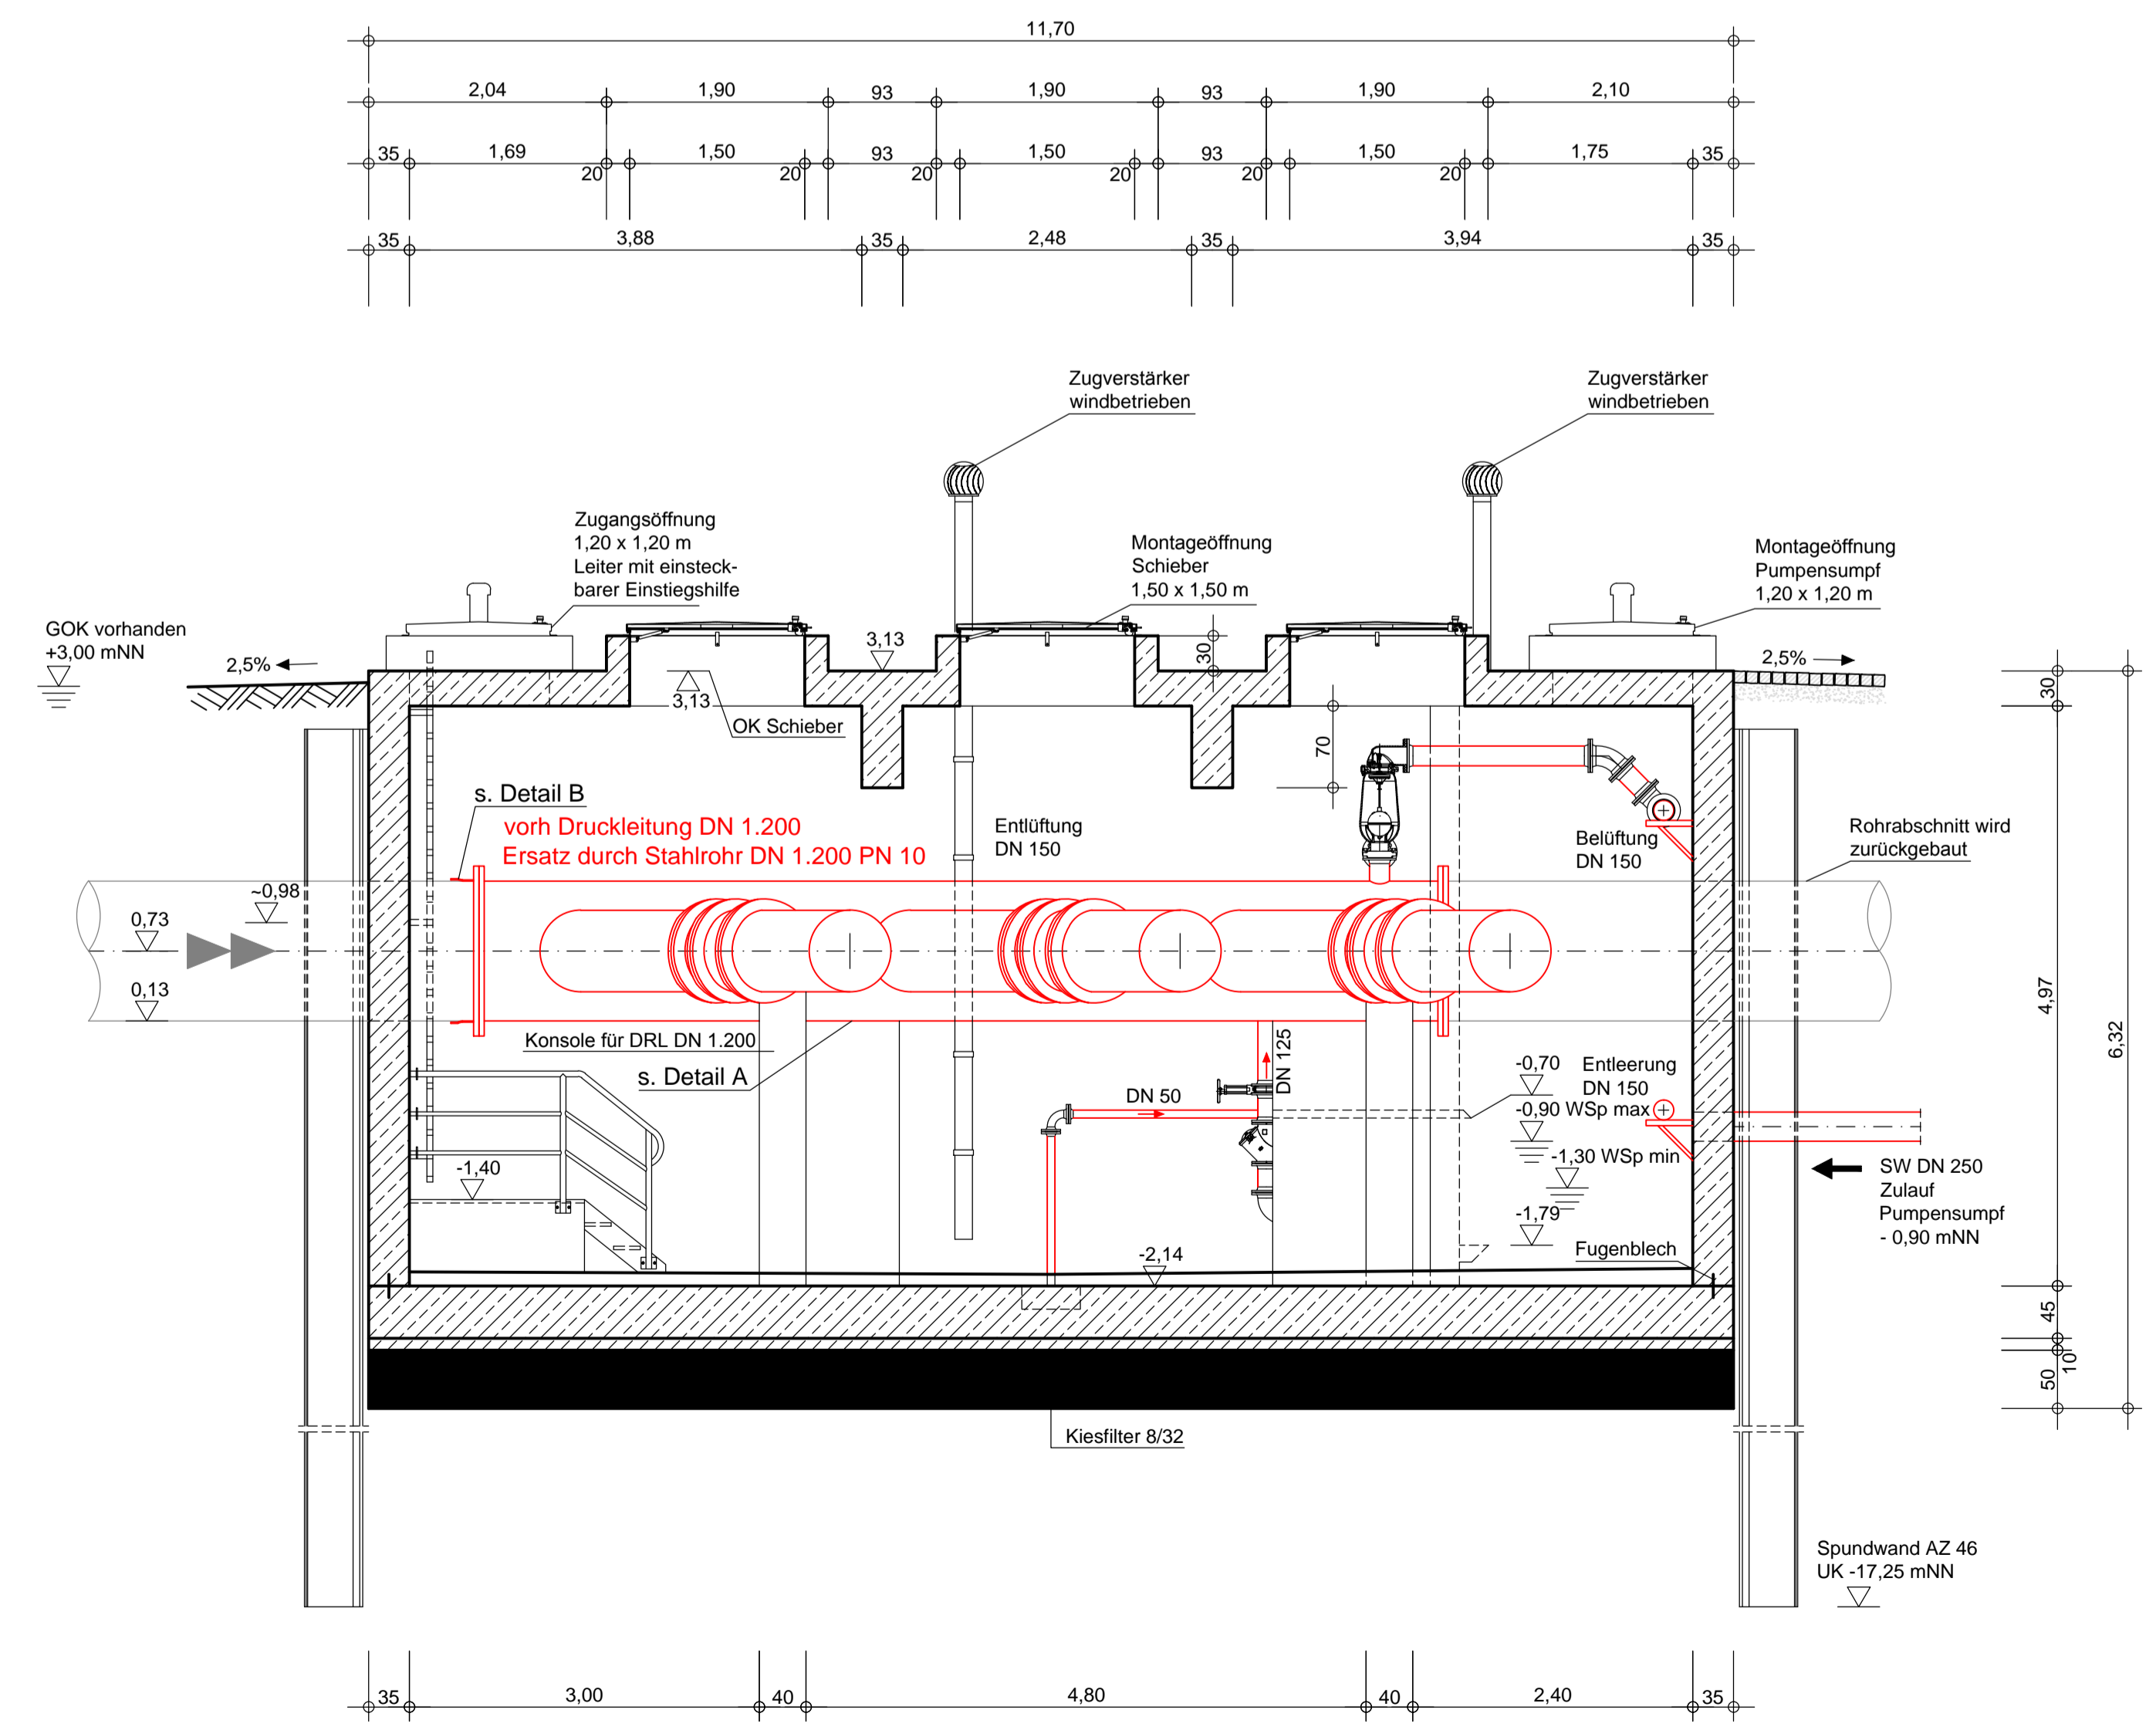


Fächerstück

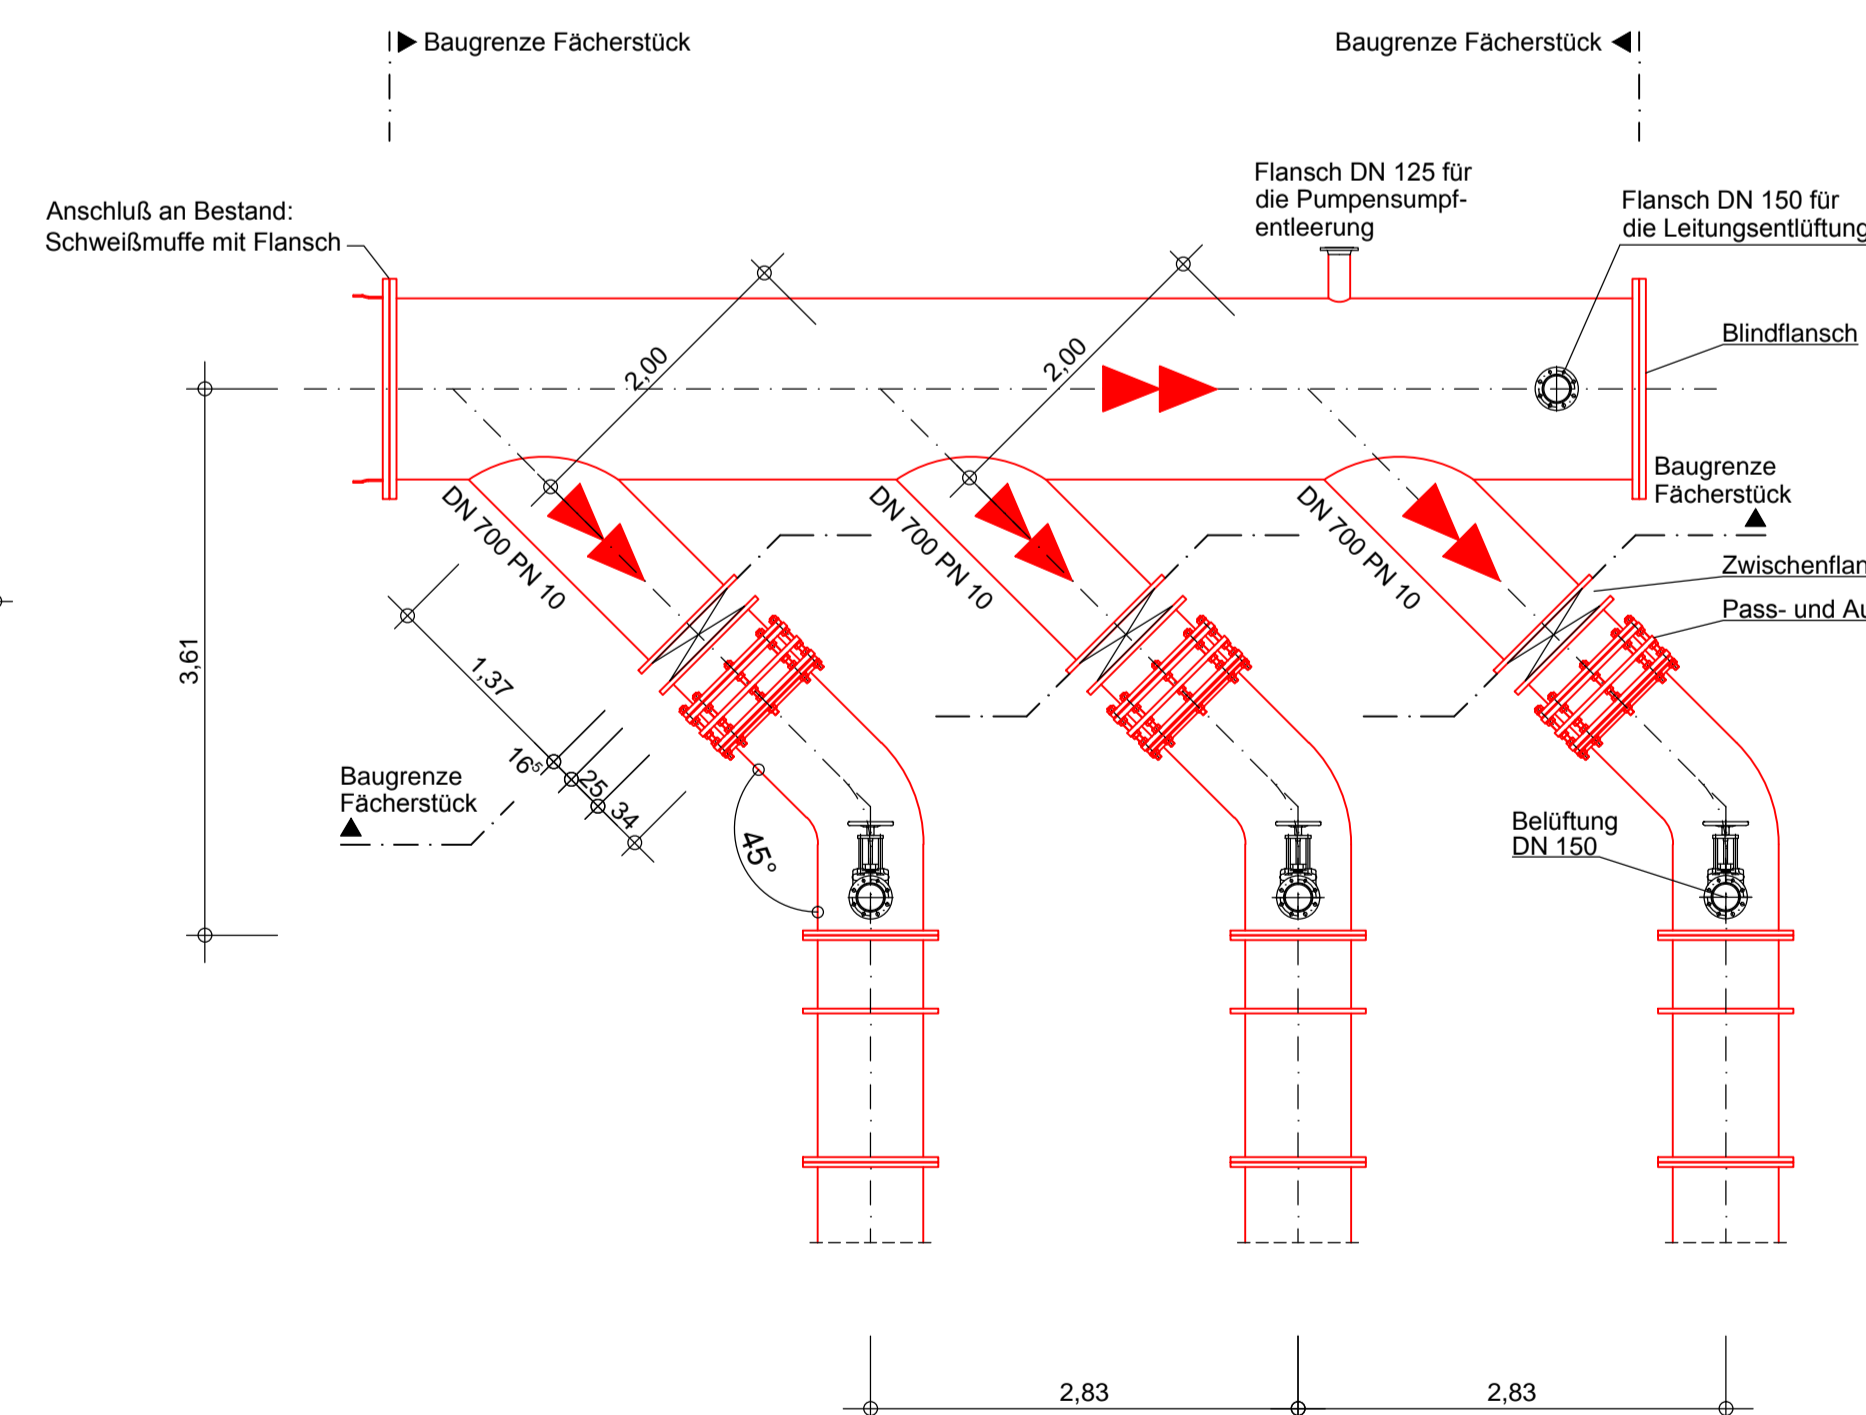

- Deckenplatte: ■ Beton C 35 / 45
XC 4, XF 3, XS 2
- Ausgleichsschicht: ■ Beton C 20 / 25
XC 3
- Alle übrigen Bauteile: ■ Beton C 30 / 37
XC 3, XA 1

Alle Höhenangaben in mNN

Deckenplatte kann erst nach Montage des Verteilerstückes und Inbetriebnahme der neuen DRL ausgeführt werden!

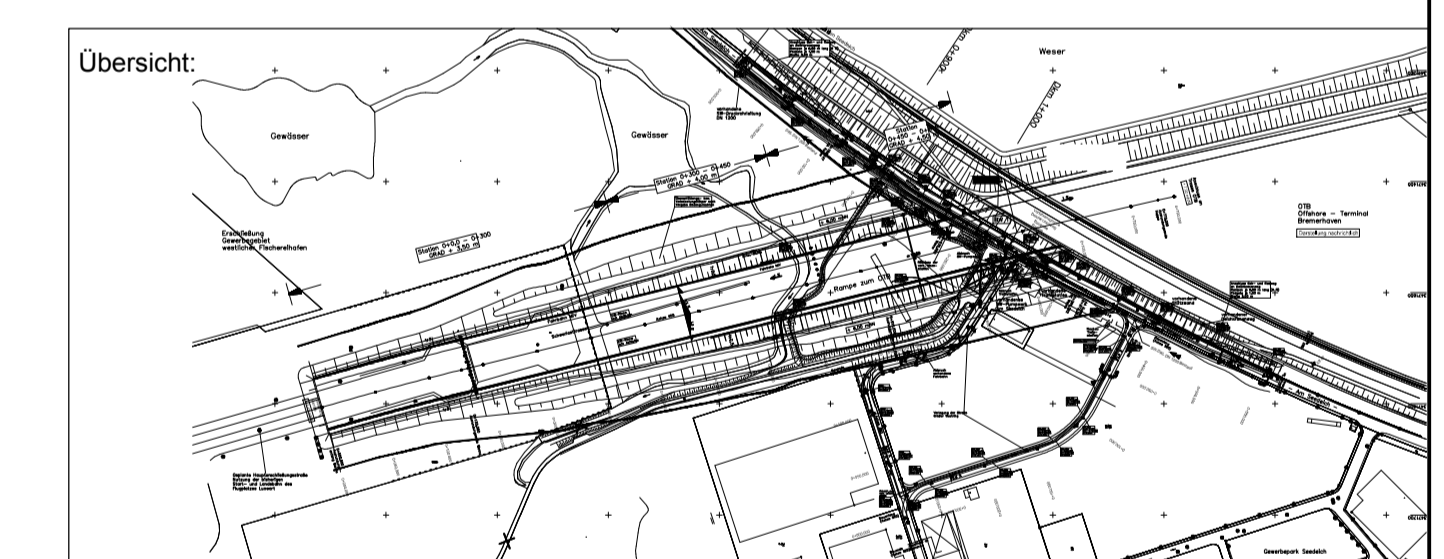

| f | | | | | |
|-------|--------------|-------|------------|-------|---------|
| e | | | | | |
| d | | | | | |
| c | | | | | |
| b | | | | | |
| a | | | | | |
| Index | Beschreibung | Datum | Name | Datum | Name |
| | Änderung | | Gezeichnet | | Geprüft |

| | |
|---------------------------------|-----------------------------------|
| Freigabevermerk bremenports: | Freigabevermerk Prüfingenieur: |
|---------------------------------|-----------------------------------|

| | | | |
|-----------------|------------------------|--------|------------|
| Leistungsphase: | Entwurfsplanung | Stand: | April 2015 |
|-----------------|------------------------|--------|------------|

| | | |
|---------------|--------------------|--|
| Auftraggeber: | bremenports | Am Ström 2 27370 Bremenhaven Tel. 0471 / 30 901-0 http://www.bremenports.de |
|---------------|--------------------|--|

| | |
|----------|----------------------------|
| Projekt: | Terminalzufahrt OTB |
|----------|----------------------------|

| | | | | | |
|------------|------------|---------|---------|---|----------------------|
| Entworfen | 19.08.2013 | Krenzel | Inhalt: | Abwasserdruckrohrleitung Detailplan Schieberschacht 1 / SW-Pumpwerk | Maßstab 1:50 / 20 |
| Bearbeitet | 21.04.2015 | Hamann | | | |
| Geprüft | 21.04.2015 | Krenzel | | | |

| | | | |
|------------|----------|-----------------|-------|
| Abteilung: | Dok.-Id. | Zeichnungs-Nr.: | Index |
| | | 3.2 Anhang 4 | |