


Lageplan

Maßstab 1:100

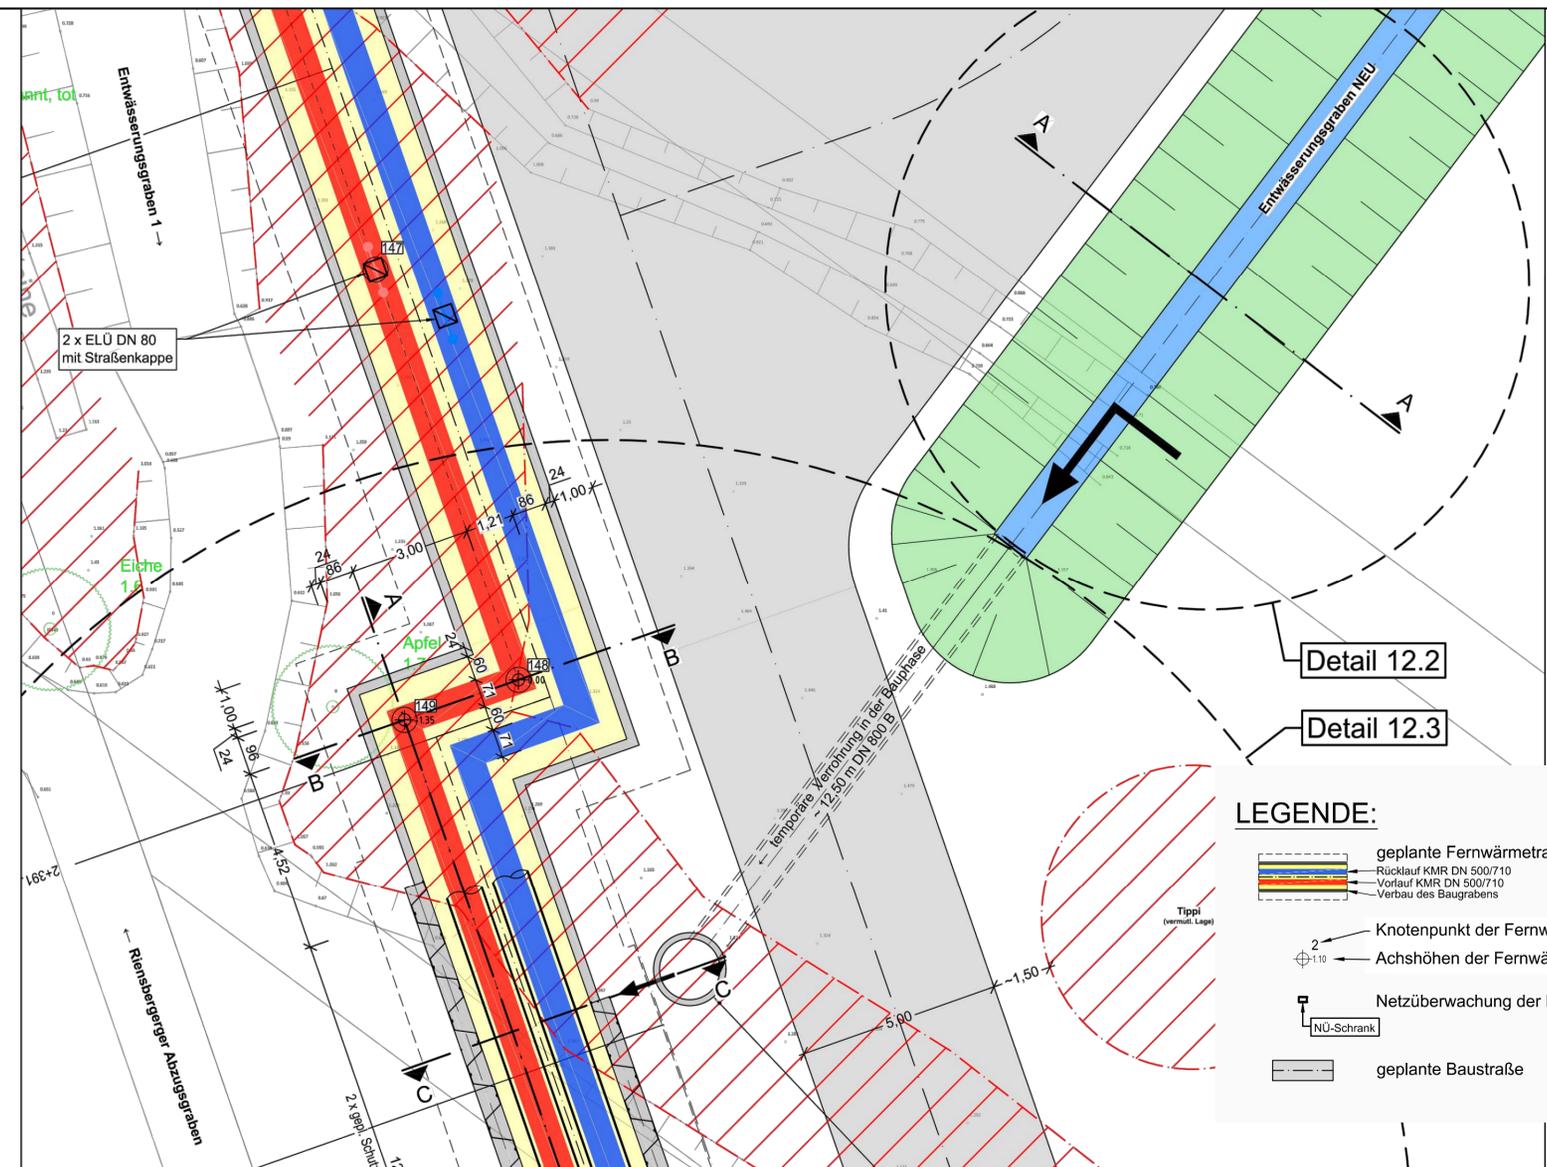


Detailplan 12.2 Entwässerungsgraben neu

Schnitt A-A

Maßstab 1:50

Schematischer Querschnitt für Konzept Zusammenlegung/Entwässerung "untergeordnete Abzugsräume"

Maßstab 1:50

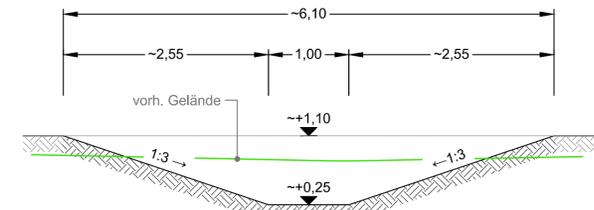

LEGENDE:

- geplante Fernwärmetrasse
- Rücklauf KMR DN 500/710
- Vorlauf KMR DN 500/710
- Verbau des Baugrabens
- Knotenpunkt der Fernwärmeleitung
- Achshöhen der Fernwärmeleitung
- Netzüberwachung der Fernwärme
- NÜ-Schrank
- geplante Baustraße



Hinweis:
Die in den Plänen enthaltenen Eintragungen hinsichtlich der Leitungslage und Verlegungstiefe sind unverbindlich. Die genaue Lage der Leitungen ist durch Querschnitte in Handschachtung festzustellen.

Der Inhalt dieses Dokumentes ist ausschließlich für den Auftraggeber der Fichtner Water & Transportation GmbH und andere vertraglich vereinbarte Empfänger bestimmt. Er darf nur mit Zustimmung des Auftraggebers ganz oder auszugsweise und ohne Gewähr Dritten zugänglich gemacht werden. Die Fichtner Water & Transportation GmbH haftet gegenüber Dritten nicht für die Vollständigkeit und Richtigkeit der enthaltenen Informationen.

Zur Ausführung freigegeben:
Bauherr Datum: Unterschrift: Bauleitung Datum: Unterschrift:

Datenquellen: wesernetz Bremen
Koordinatensystem: Gauß-Krüger-Koordinatensystem: GK3 DHDN Höhenystem: Vermessung, Datum:
Katasterdaten, Stand:

Nr.	Art der Änderung	Datum	Gez.	Bearb.	Gepr.

Ein Unternehmen von swb

Bauobjekt:	Fernwärmetrasse Wesernetz Bremen	Anlage Nr.:	Plan Nr.:
Gewerk:		Maßstab:	1: 100, 1: 50

Planinhalt:	Gelände "Kinder, Wald und Wiese" Entwässerungsgraben neu - Bauphase	Projekt Nr.:	618-1180
Leistungsphase:	Genehmigungsplanung	Dateiname:	618-1180_G_4.12.2.dwg
		Plangröße:	1,295 m x 0,297 m = 0,385 m²

Bauherr:	Planverfasser:	Datum	Name
wesernetz Bremen GmbH Am Gaswerkgraben 2 - 28197 Bremen Tel.: +49-421-3591212	FICHTNER Water & Transportation GmbH Hammerbrookstraße 47b - 20097 Hamburg Tel.: +49-40-300673-0 Fax: +49-40-300673-110 E-mail: hamburg@fw.fichtner.de Internet: www.fw.fichtner.de	bearbeitet 15.07.2020	Richter
		gezeichnet 15.07.2020	Temizel
		geprüft 15.07.2020	Richter