




Legende

— Lageplan Vermesser	Rote Liste Arten
Baumbestand	◆ Thalictrium flavum
● Acer platanoides	◆ Allium oleraceum
● Betula pendula	Biotoptypen
● Ginkgo biloba	■ BRU
● Malus domestica	■ GMAd (URT)
● Quercus robur	■ OAH
● Salix alba chrysocoma	■ OAH (URT)
	■ OQM
	■ OQS
	■ OV
	■ OWZ
	■ UFT
	■ UNK
	■ URT
	■ URT (BRU)
	■ GRT

Abkürzungen Biotoptypen (nach Hellberg 2020):
BRU: Ruderalgebüsch
URT: Ruderalflur trockener Standorte
OAH: Hafengebiet
OV: Verkehrsfläche
OQM: Massive Uferbefestigung

Karte 1d: Bestandskarte Biotoptypen und Flora

Projekt:	GAK Projektabschnitt Holz- und Fabrikenhafen Süd
	Kartierungen und LBP V02/21/HWS/WFB
Auftraggeber:	WFB Wirtschaftsförderung Bremen GmbH
Auftragnehmer:	Ökologiebüro Kuhn und Korinke
Bearbeitung:	Dipl. Biol. Ulrike Kuhn
Datum	Kartengrundlage: Vermessung WFB (AG) Maßstab 1 : 1500
11.01.2022	

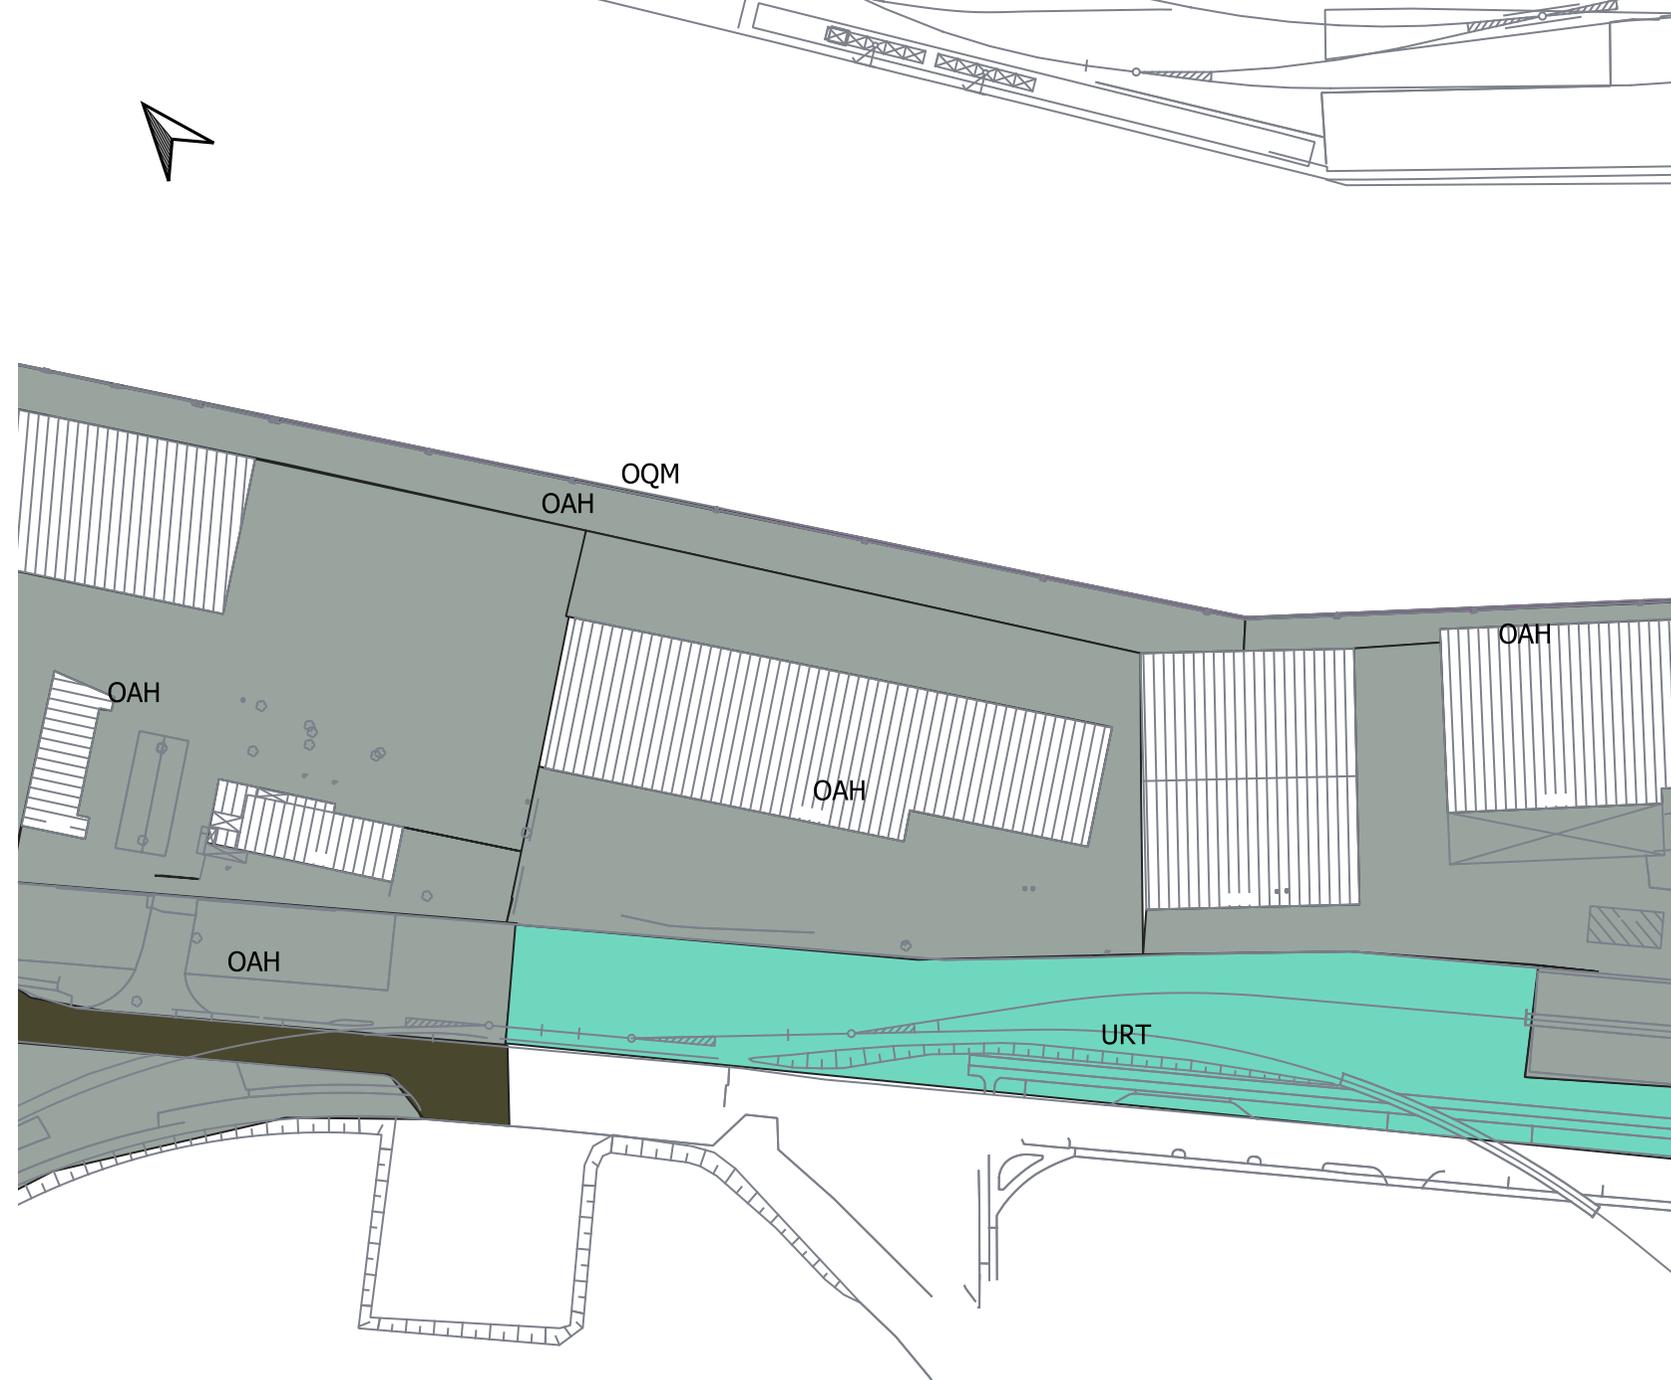

0 25 50 m

