


Legende

| | Lageplan Vermesser | Biototypen |
|-----|--------------------|------------|
| HWS | | BRU |
| | Wirkraum | BRU (OAH) |
| | | BRU (OQM) |
| | | OAH |
| | | OQM |
| | | OQM (URT) |
| | | OV |
| | | URT |
| | | URT (BRU) |
| | | URT (OAH) |

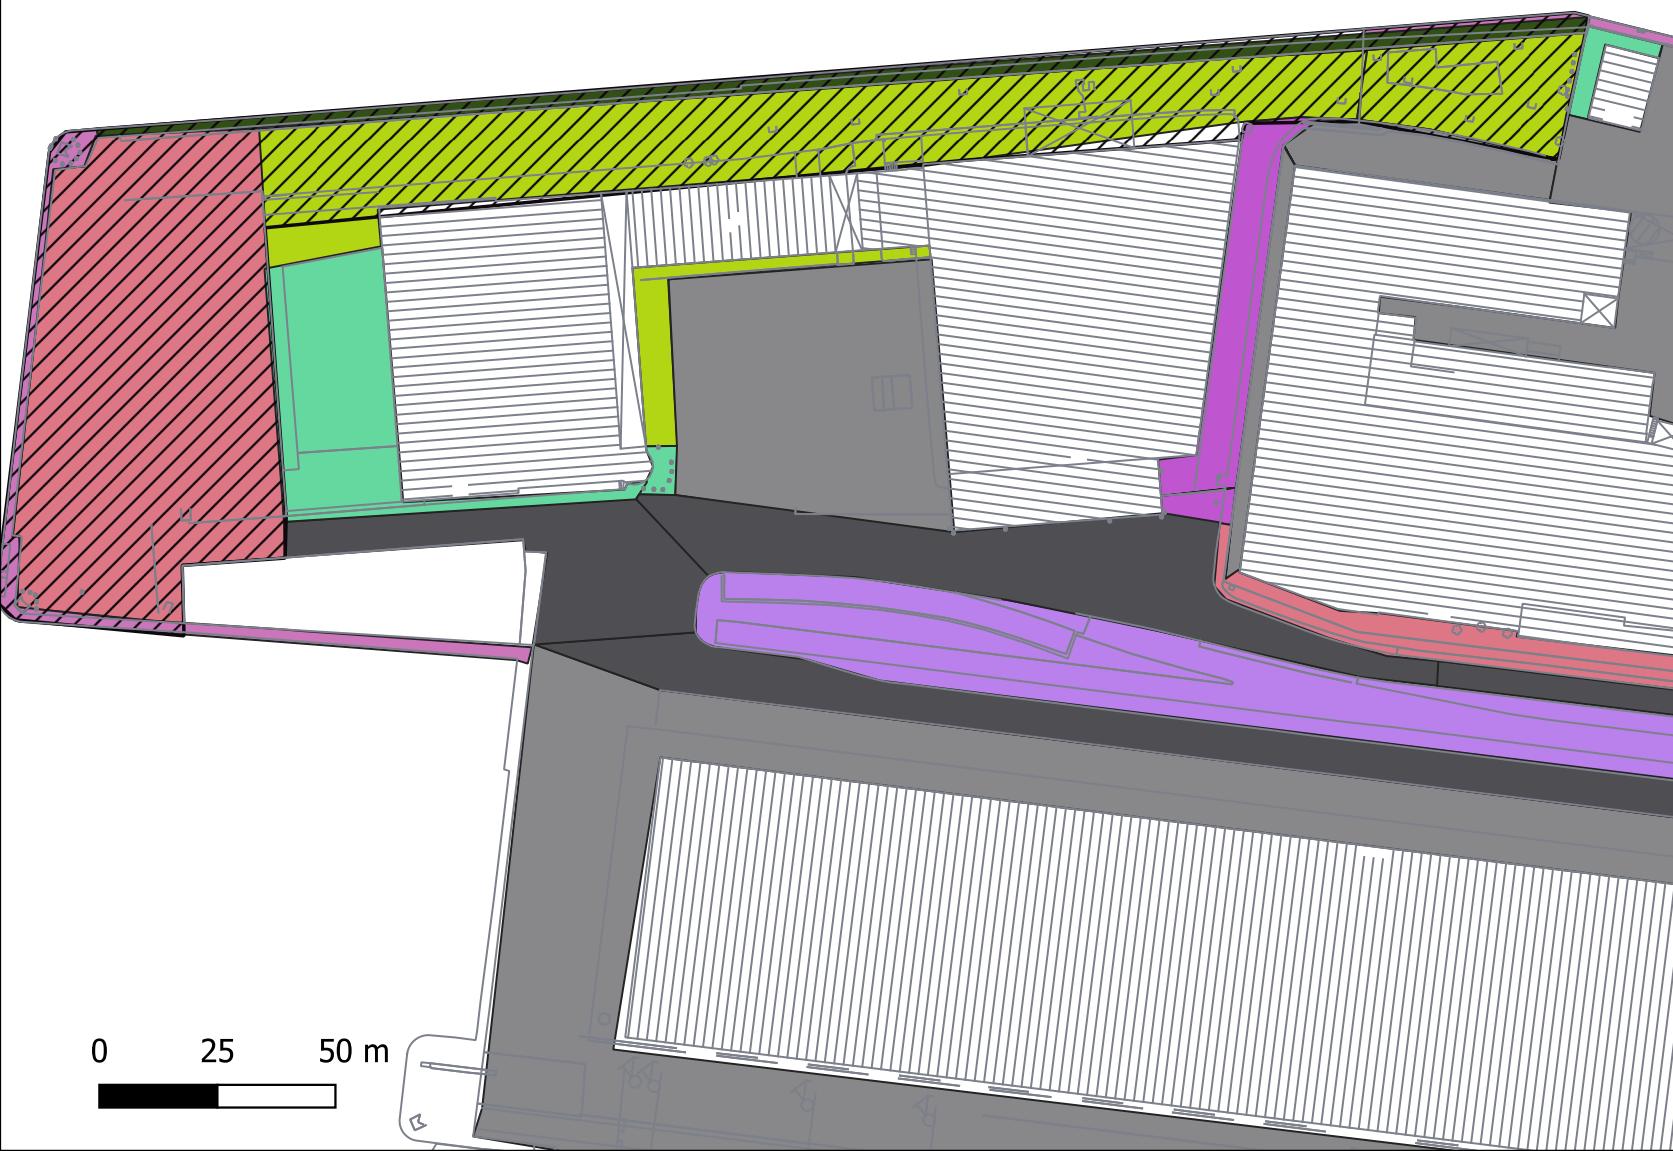

Karte 1: Wirkraum und Vegetation

| | |
|----------------|--|
| Projekt: | GAK Projektabschnitt 2b im Bereich des Wendebuckets / Kühlhausnase |
| | Kartierungen und LBP V02/21/HWS/WFB |
| Auftraggeber: | WFB Wirtschaftsförderung Bremen GmbH |
| Auftragnehmer: | Ökologiebüro Kuhn und Korinke |
| Bearbeitung: | Dipl. Biol. Ulrike Kuhn |
| Datum | Kartengrundlage: Vermessung WFB (AG) Maßstab 1 : 1600 |
| | 12.12.2024 |