



Kartengrundlage: Auszug aus der Top50 M: 1:100000

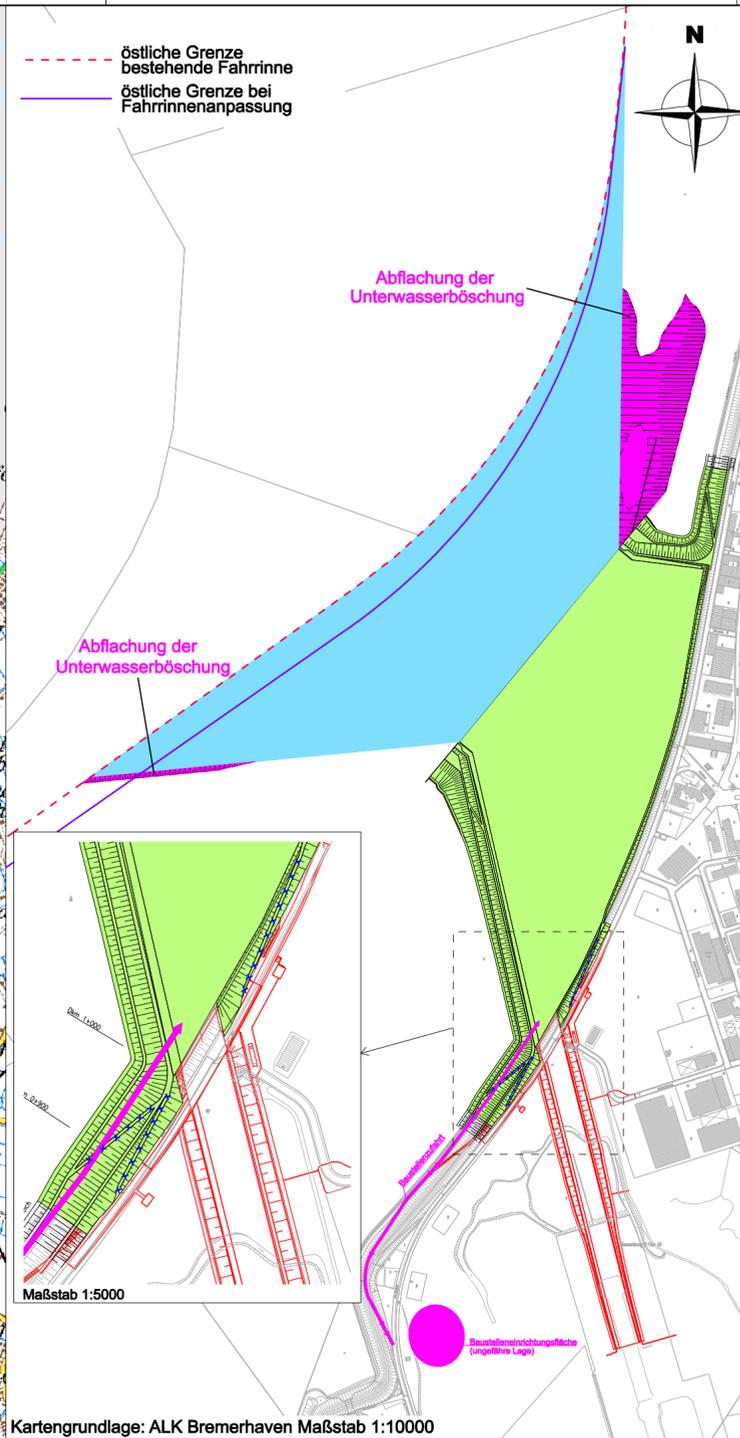

Kartengrundlage: ALK Bremerhaven Maßstab 1:10000

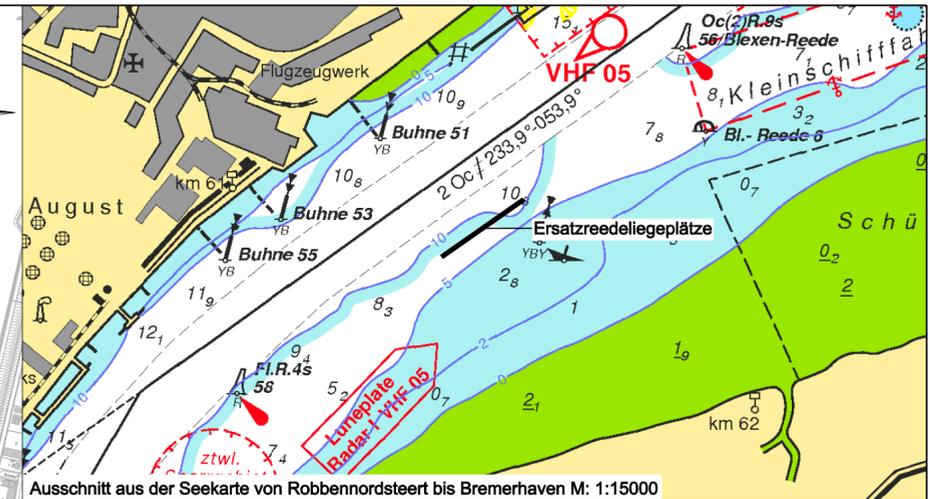

Ausschnitt aus der Seekarte von Robben Nordsteert bis Bremerhaven M: 1:15000

**Legende:**

- Vom Vorhaben dauerhaft in Anspruch genommene spätere Landfläche (rd. 31 ha)
- Vom Vorhaben dauerhaft in Anspruch genommene spätere Wasserfläche -bei Fahrrinnenanpassung (rd. 29 ha) -ohne Fahrrinnenanpassung (rd. 36 ha)
- Vom Vorhaben vorübergehend in Anspruch genommene Fläche
- Vom Vorhaben vorübergehend in Anspruch genommener Sandentnahmebereich
- Nachrichtliche Darstellung der Planung zur Terminalzufahrt OTB
- Wegfall beantragter Wegeverbindungen (Wegeverbindungen werden im Rahmen des Zulassungsverfahrens für die Terminalzufahrt OTB ersetzt)

<b>Projekt:</b>				<b>Offshore-Terminal Bremerhaven</b>		
	Datum	Name	Inhalt:	<b>Lageplan</b> <b>Beanspruchte Flächen</b>		Maßstab
Entworfen	07.09.2015	Weippert				1:100000
Bearbeitet	07.09.2015	Kraus				1:15000
Geprüft	07.09.2015			1:10000		
<b>bremenports</b>						
Bremerhaven GmbH & Co. KG						
Abteilung:			Dok.-Id.	Zeichnungs-Nr.:	Index	
<b>Umweltplanung</b>				5.3		