


Ersatzneubau 380-kV-Leitung Conneforde – Samtgemeinde Sottrum (BBPIG-Vorhaben Nr.56/NEP-P119) Maßnahme M535, Abschnitt 3a: Landesgrenze Niedersachsen/Bremen (Werderland) – UW Werderland

Anlagen

Anlage 20.01.03

Übersichtslageplan der gesamten Masten, Maßstab: 1:200.000

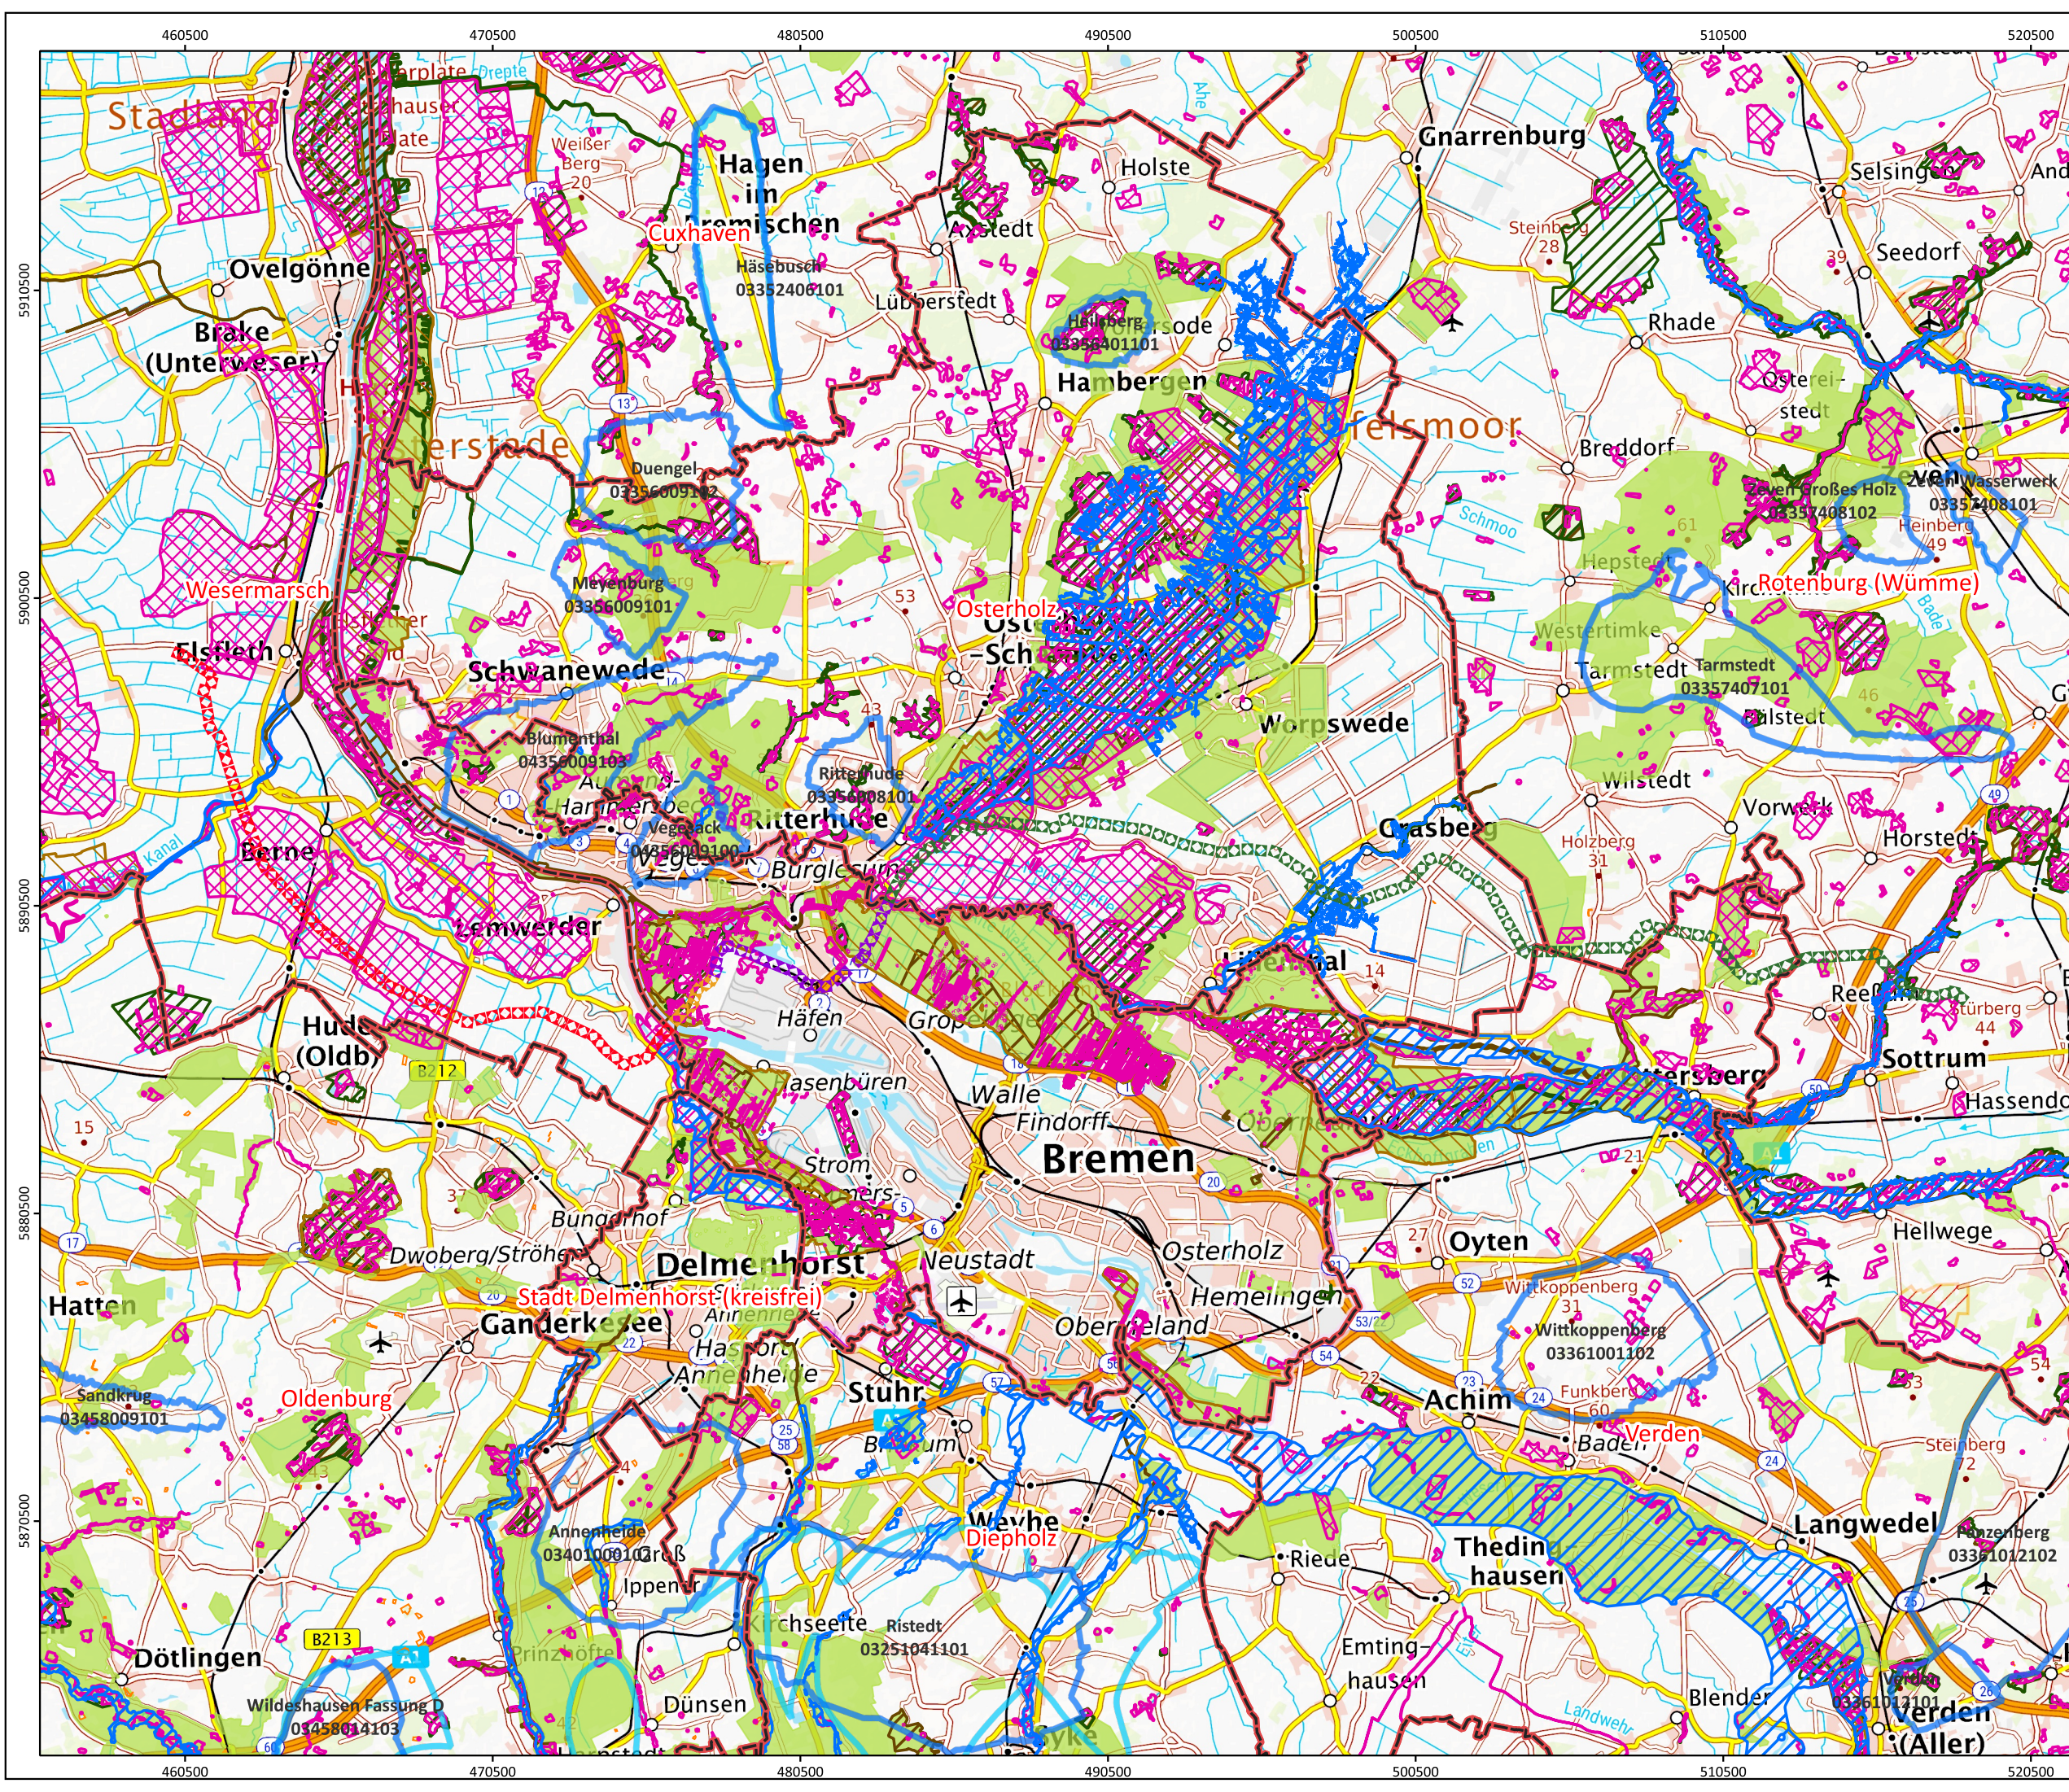

Masten (PFA 2)

Masten (PFA 3a)

Masten (PFA 3b)

Masten (PFA 4)

Landkreisgrenze

Biotopkartierung
(NLWKN 1984-2004, HB 1992-1998)

Landesweite Biotopkartierung

naturschutzfachliche und hydrologische Schutzgebiete
(NLWKN 2020-2024, HB 2023)

Vogelschutzgebiet

Naturschutzgebiet

FFH-Gebiet

Landschaftsschutzgebiet

Überschwemmungsgebiet

Wasserschutzgebiet

Trinkwassergewinnungsgebiet

024 km

Maßstab: 1:200.000

Kartengrundlage: © Bundesamt für Kartographie und Geodäsie 2024, Datenquellen: https://sg.geodatenzentrum.de/web_public/gdz/datenquellen/Datenquellen_TopPlusOpen.html

Projekt:

PFA 2 - 4

Übersichtslageplan

Auftraggeber:

Projektname: A410_Conneforde_Sottrum.qgz

Bearbeitung: JUS

Digit. Bearbeitung: SEM

Datum: 14.10.2025

GERIESINGENIEURE

BÜRO FÜR STANDORTERKUNDUNG GMBH

Anlage 20.01.03