


Ersatzneubau 380-kV-Leitung Conneforde – Samtgemeinde Sottrum (BBPIG-Vorhaben Nr.56/NEP-P119) Maßnahme M535, Abschnitt 3a: Landesgrenze Niedersachsen/Bremen (Werderland) – UW Werderland

Anlagen

Anlage 20.01.04

Übersichtslageplan Masten PFA 3a und 3b mit Schutzgebieten,
Maßstab: 1:30.000

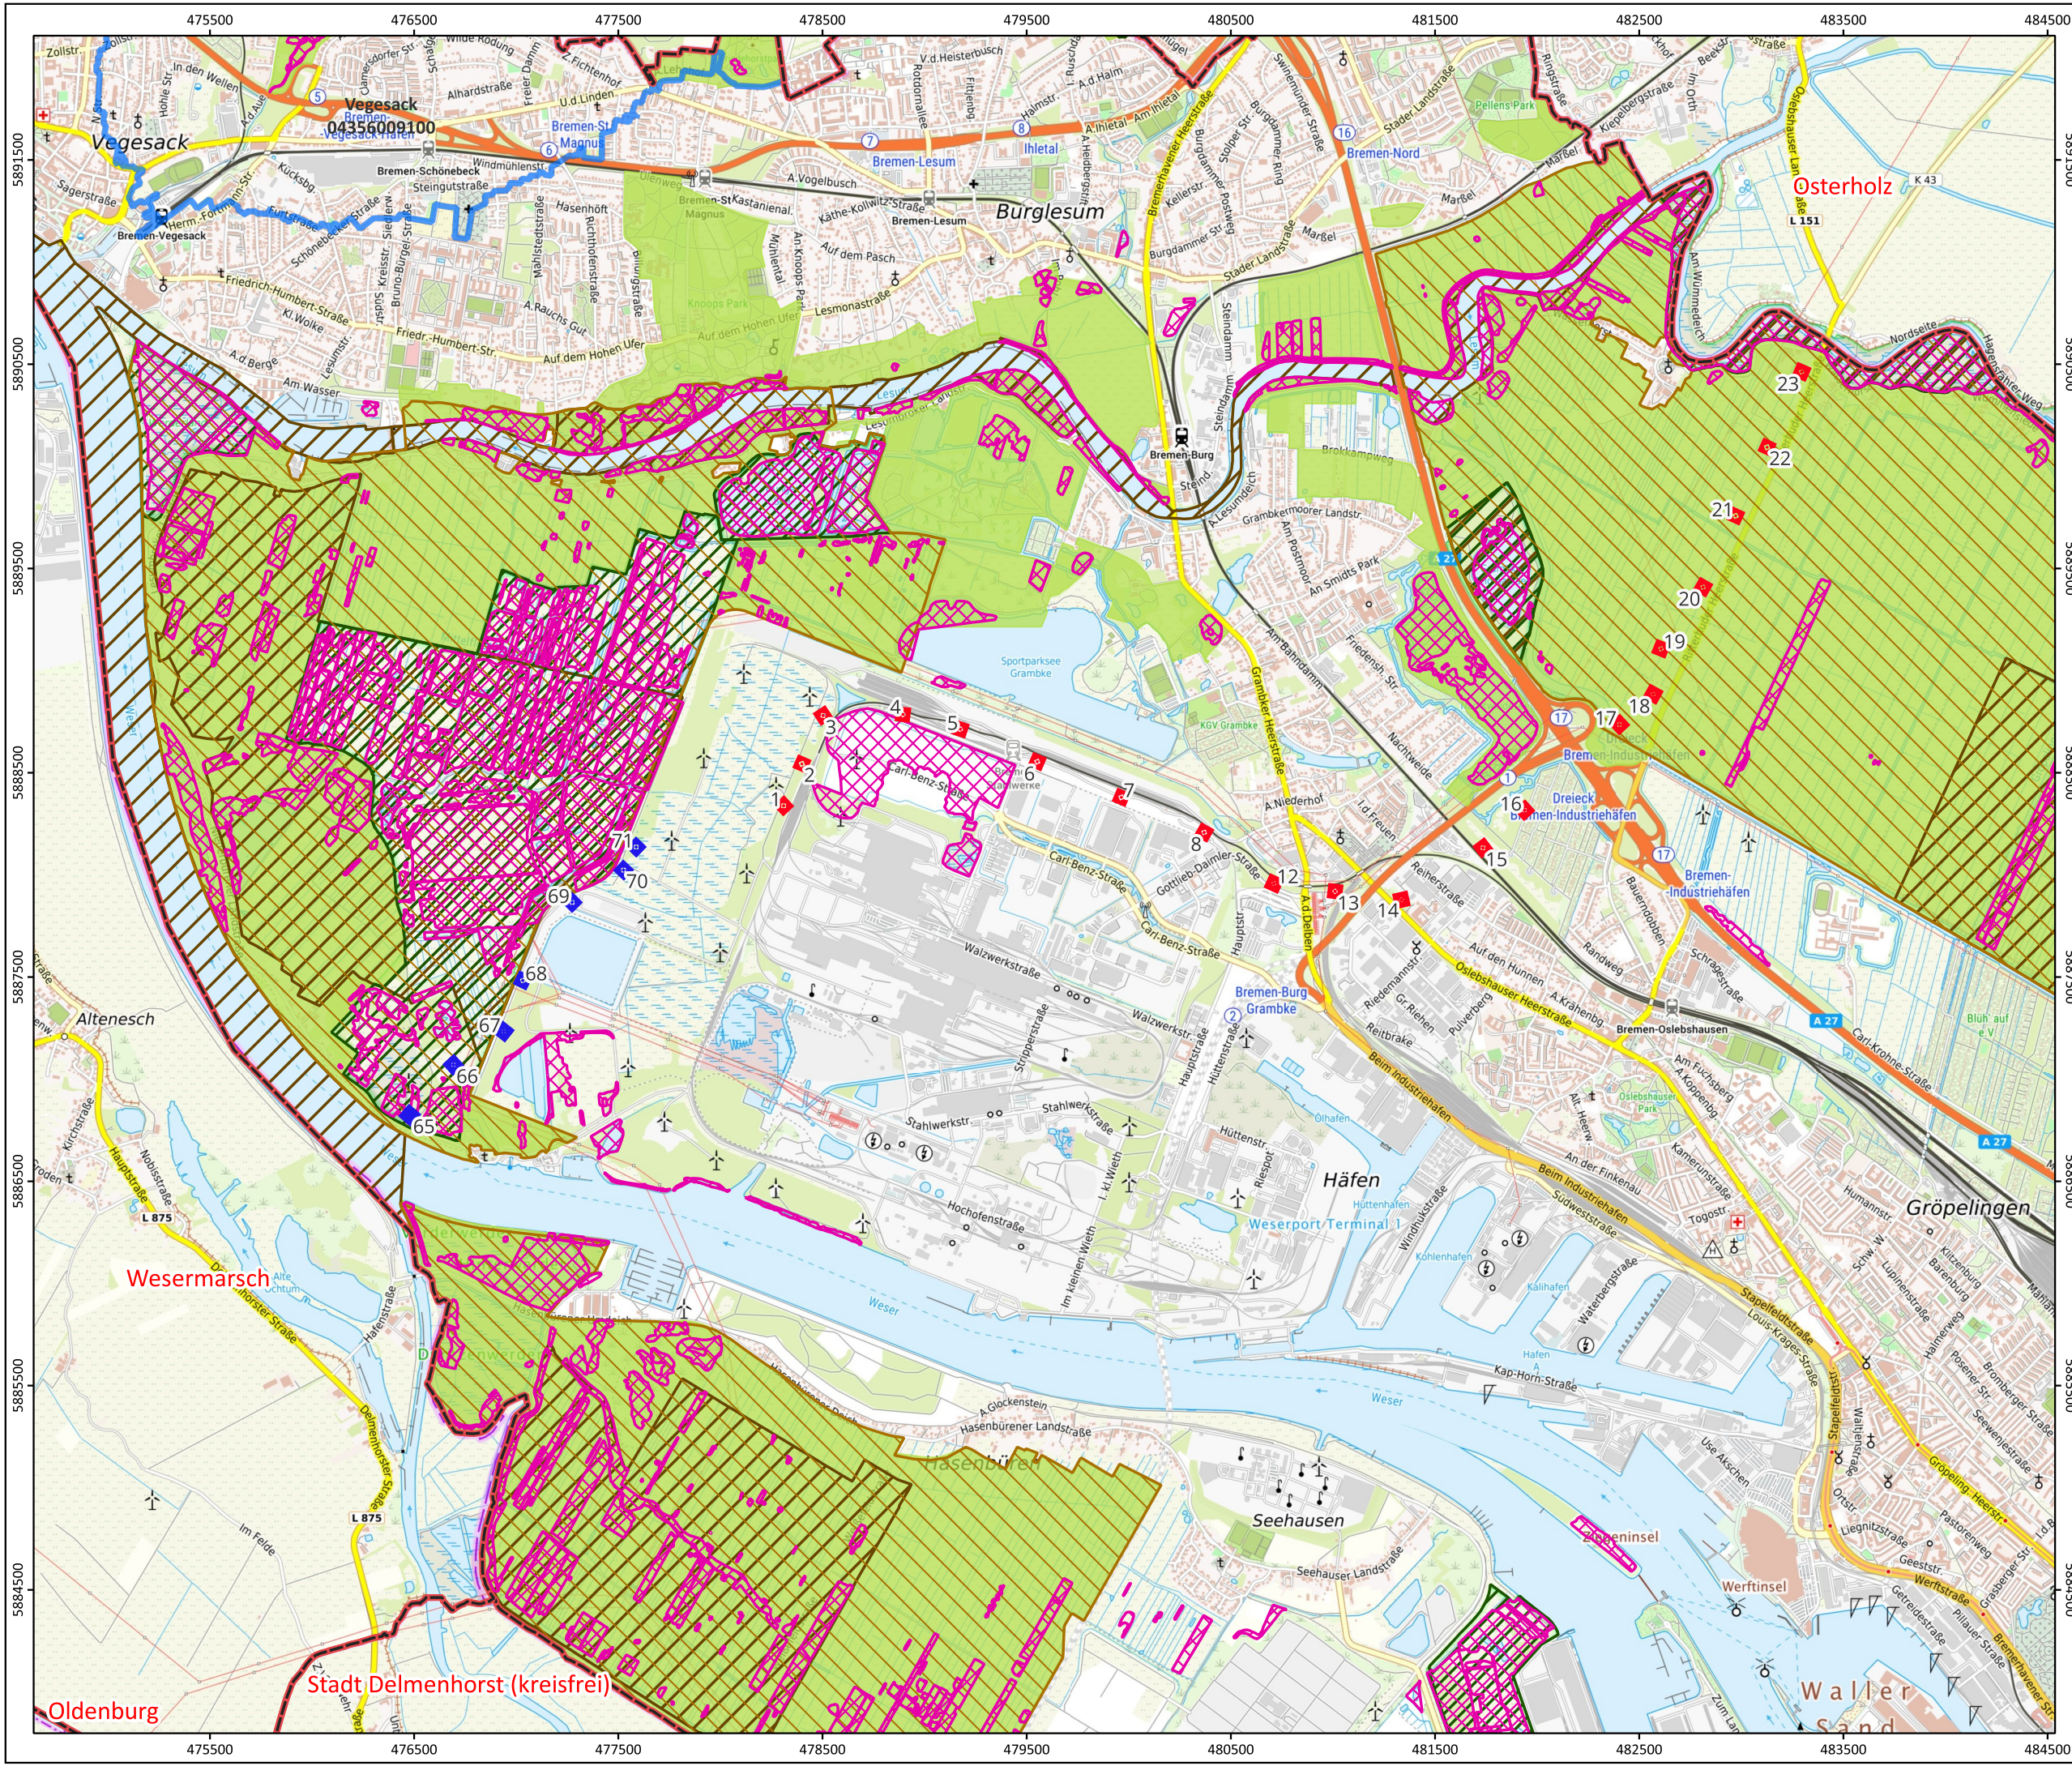

- Legende**
- Mast**
 - 3a
 - 3b
 - Landkreisgrenze
 - Biotopekartierung (HB 1992-1998)**
 - Landesweite Biotopekartierung
 - naturschutzfachliche und hydrologische Schutzgebiete (NLWKN 2024, HB 2023)**
 - Vogelschutzgebiet
 - Naturschutzgebiet
 - FFH-Gebiet
 - Landschaftsschutzgebiet
 - Wasserschutzgebiet

0 0,5 1 km

Maßstab: 1:30.000
 Kartgrundlage: © Bundesamt für Kartographie und Geodäsie 2025, Datenquellen: https://sgx.geodatenzentrum.de/web_public/Datenquellen_TopPlusOpen_PG.html

Projekt:
PFA 3a, 3b
 Übersichtslegeplan PFA 3a, 3b
 Land Bremen mit Schutzgebieten



Projektname: A410_Conneforde_Sottrum.qgz		
Bearbeitung: JUS	Digit. Bearbeitung: SEM	Datum: 9.3.2026
		Anlage 20.01.04