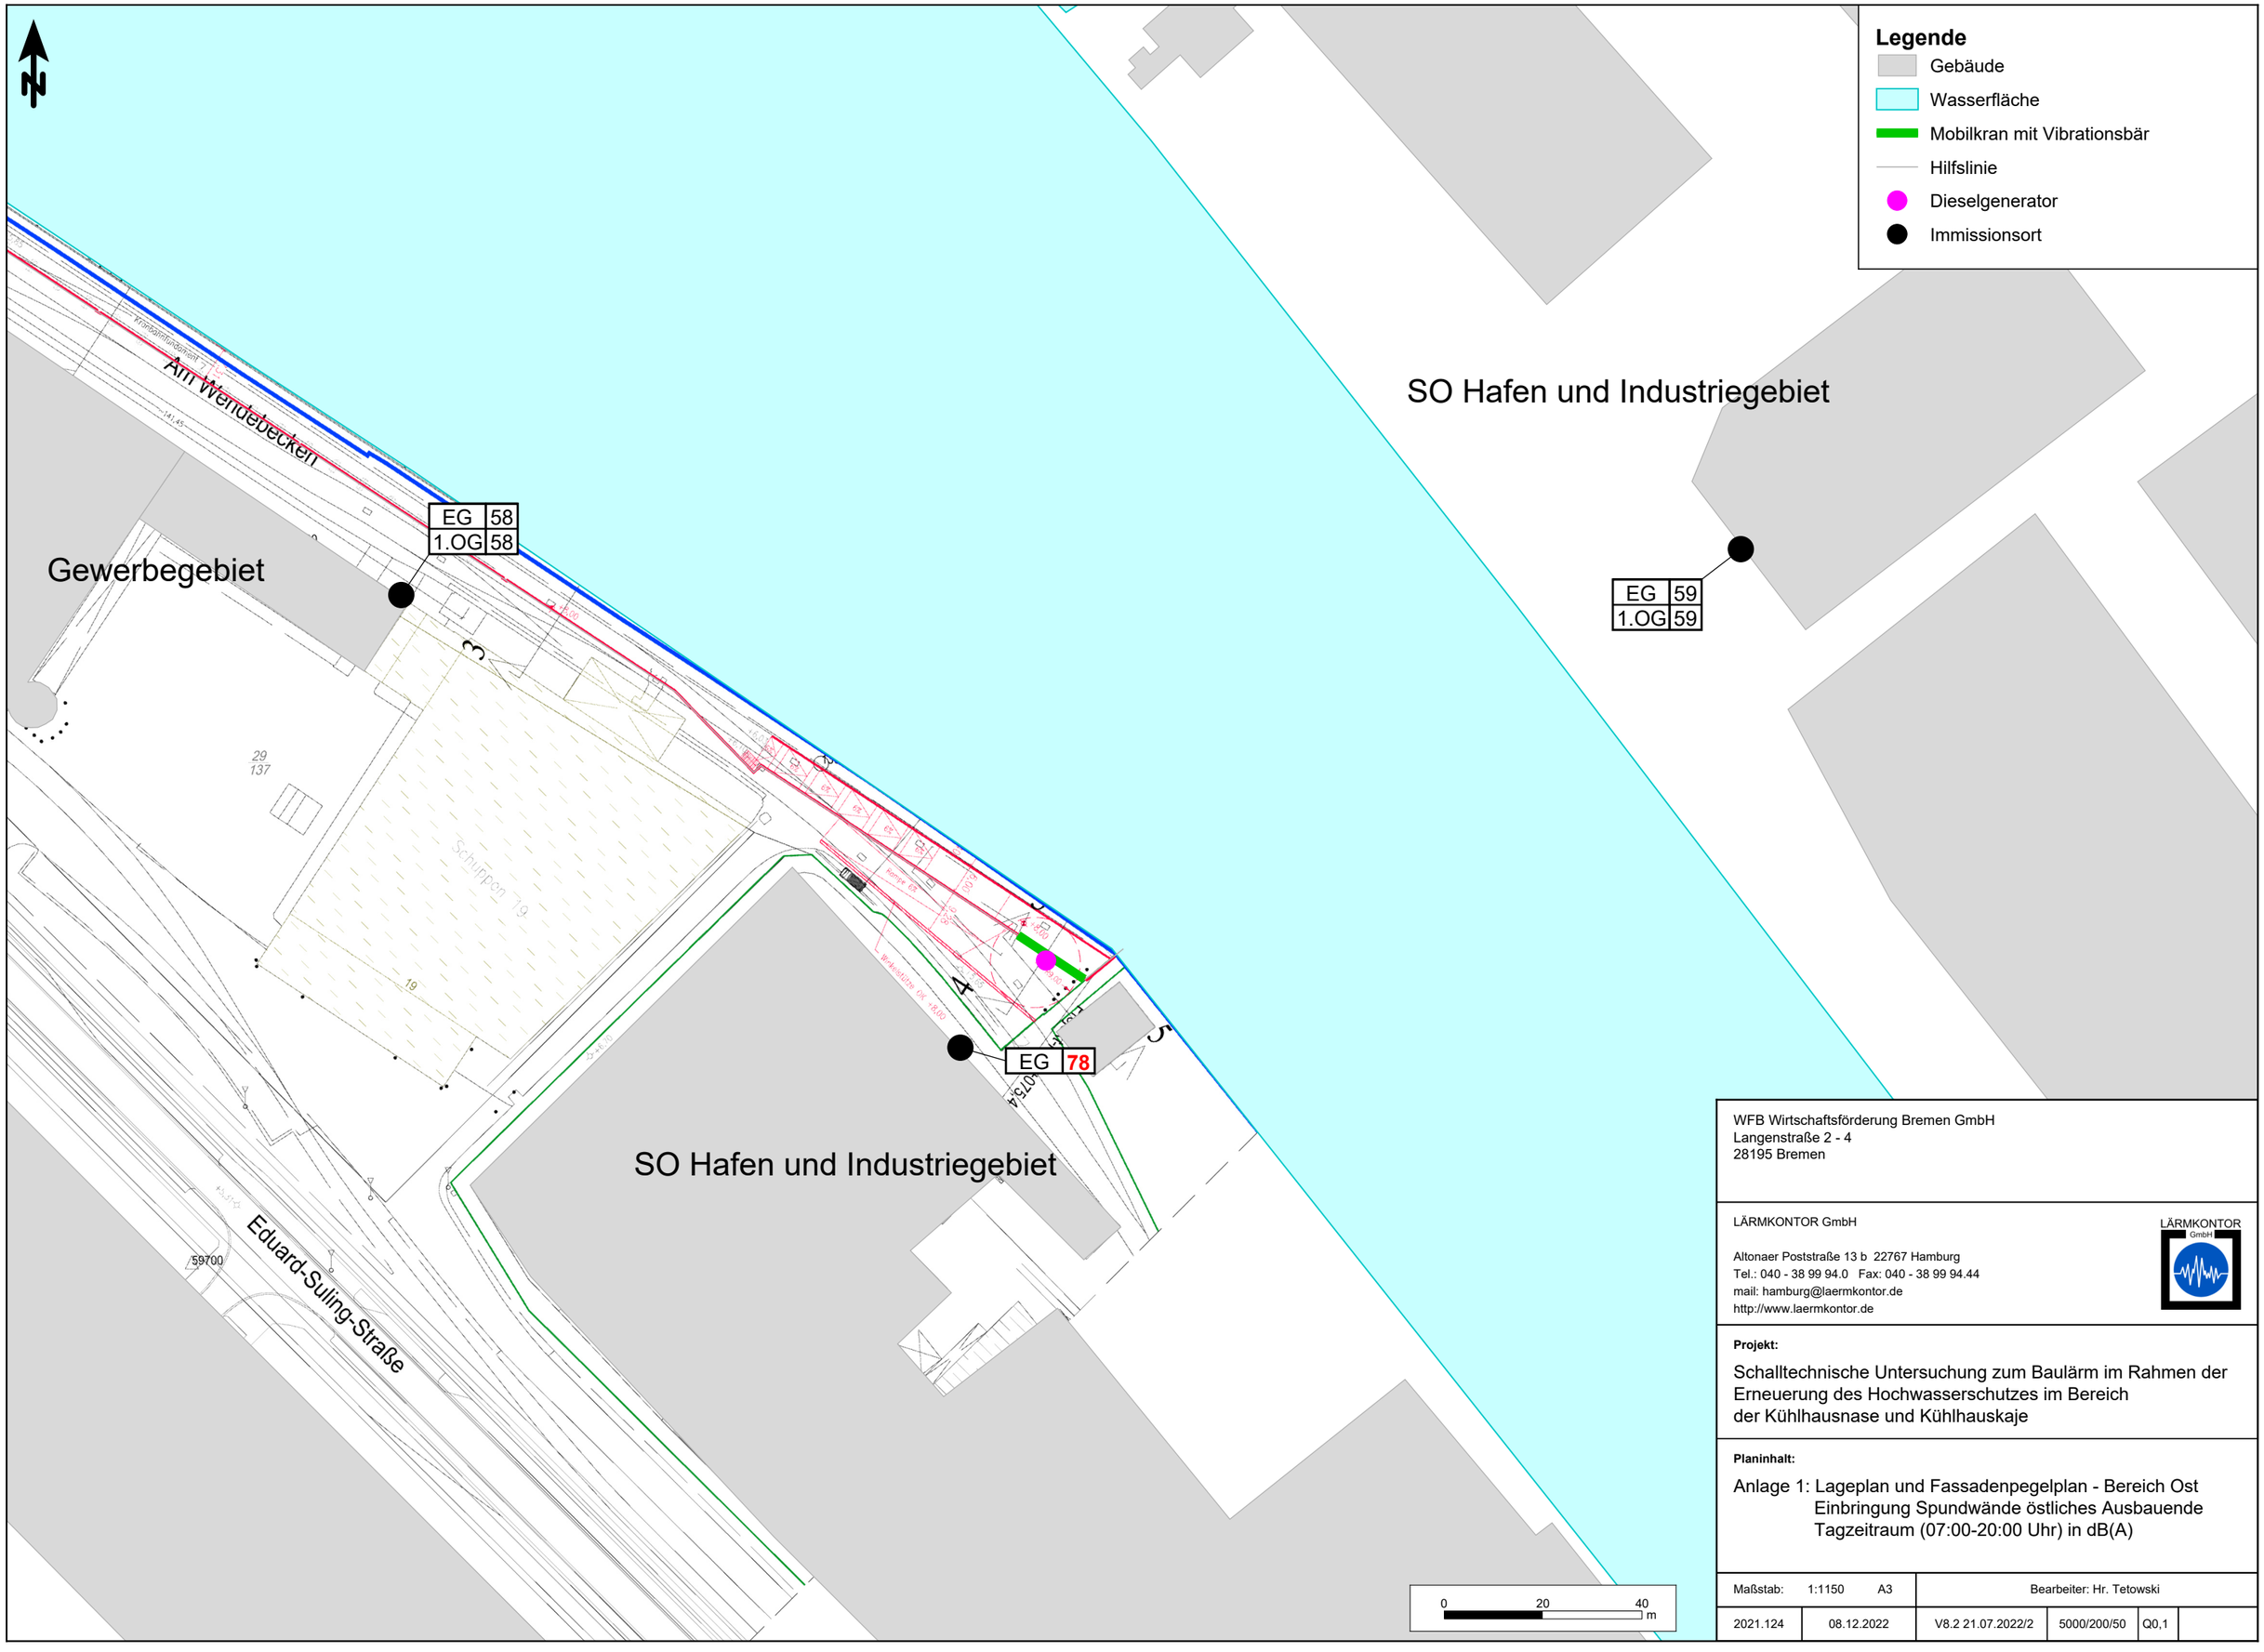

WFB Wirtschaftsförderung Bremen GmbH
Langenstraße 2 - 4
28195 Bremen

LÄRMKONTOR GmbH

Altonaer Poststraße 13 b 22767 Hamburg
Tel.: 040 - 38 99 94.0 Fax: 040 - 38 99 94.44
mail: hamburg@laermkontor.de
http://www.laermkontor.de

Projekt:

Schalltechnische Untersuchung zum Baulärm im Rahmen der Erneuerung des Hochwasserschutzes im Bereich der Kühlhausnase und Kühlhauskaje

Planinhalt:

Anlage 1: Lageplan und Fassadenpegelplan - Bereich Ost
Einbringung Spundwände östliches Ausbauende
Tagzeitraum (07:00-20:00 Uhr) in dB(A)

Maßstab:	1:1150	A3	Bearbeiter: Hr. Tetowski			
2021.124	08.12.2022		V8.2 21.07.2022/2	5000/200/50	Q0,1	

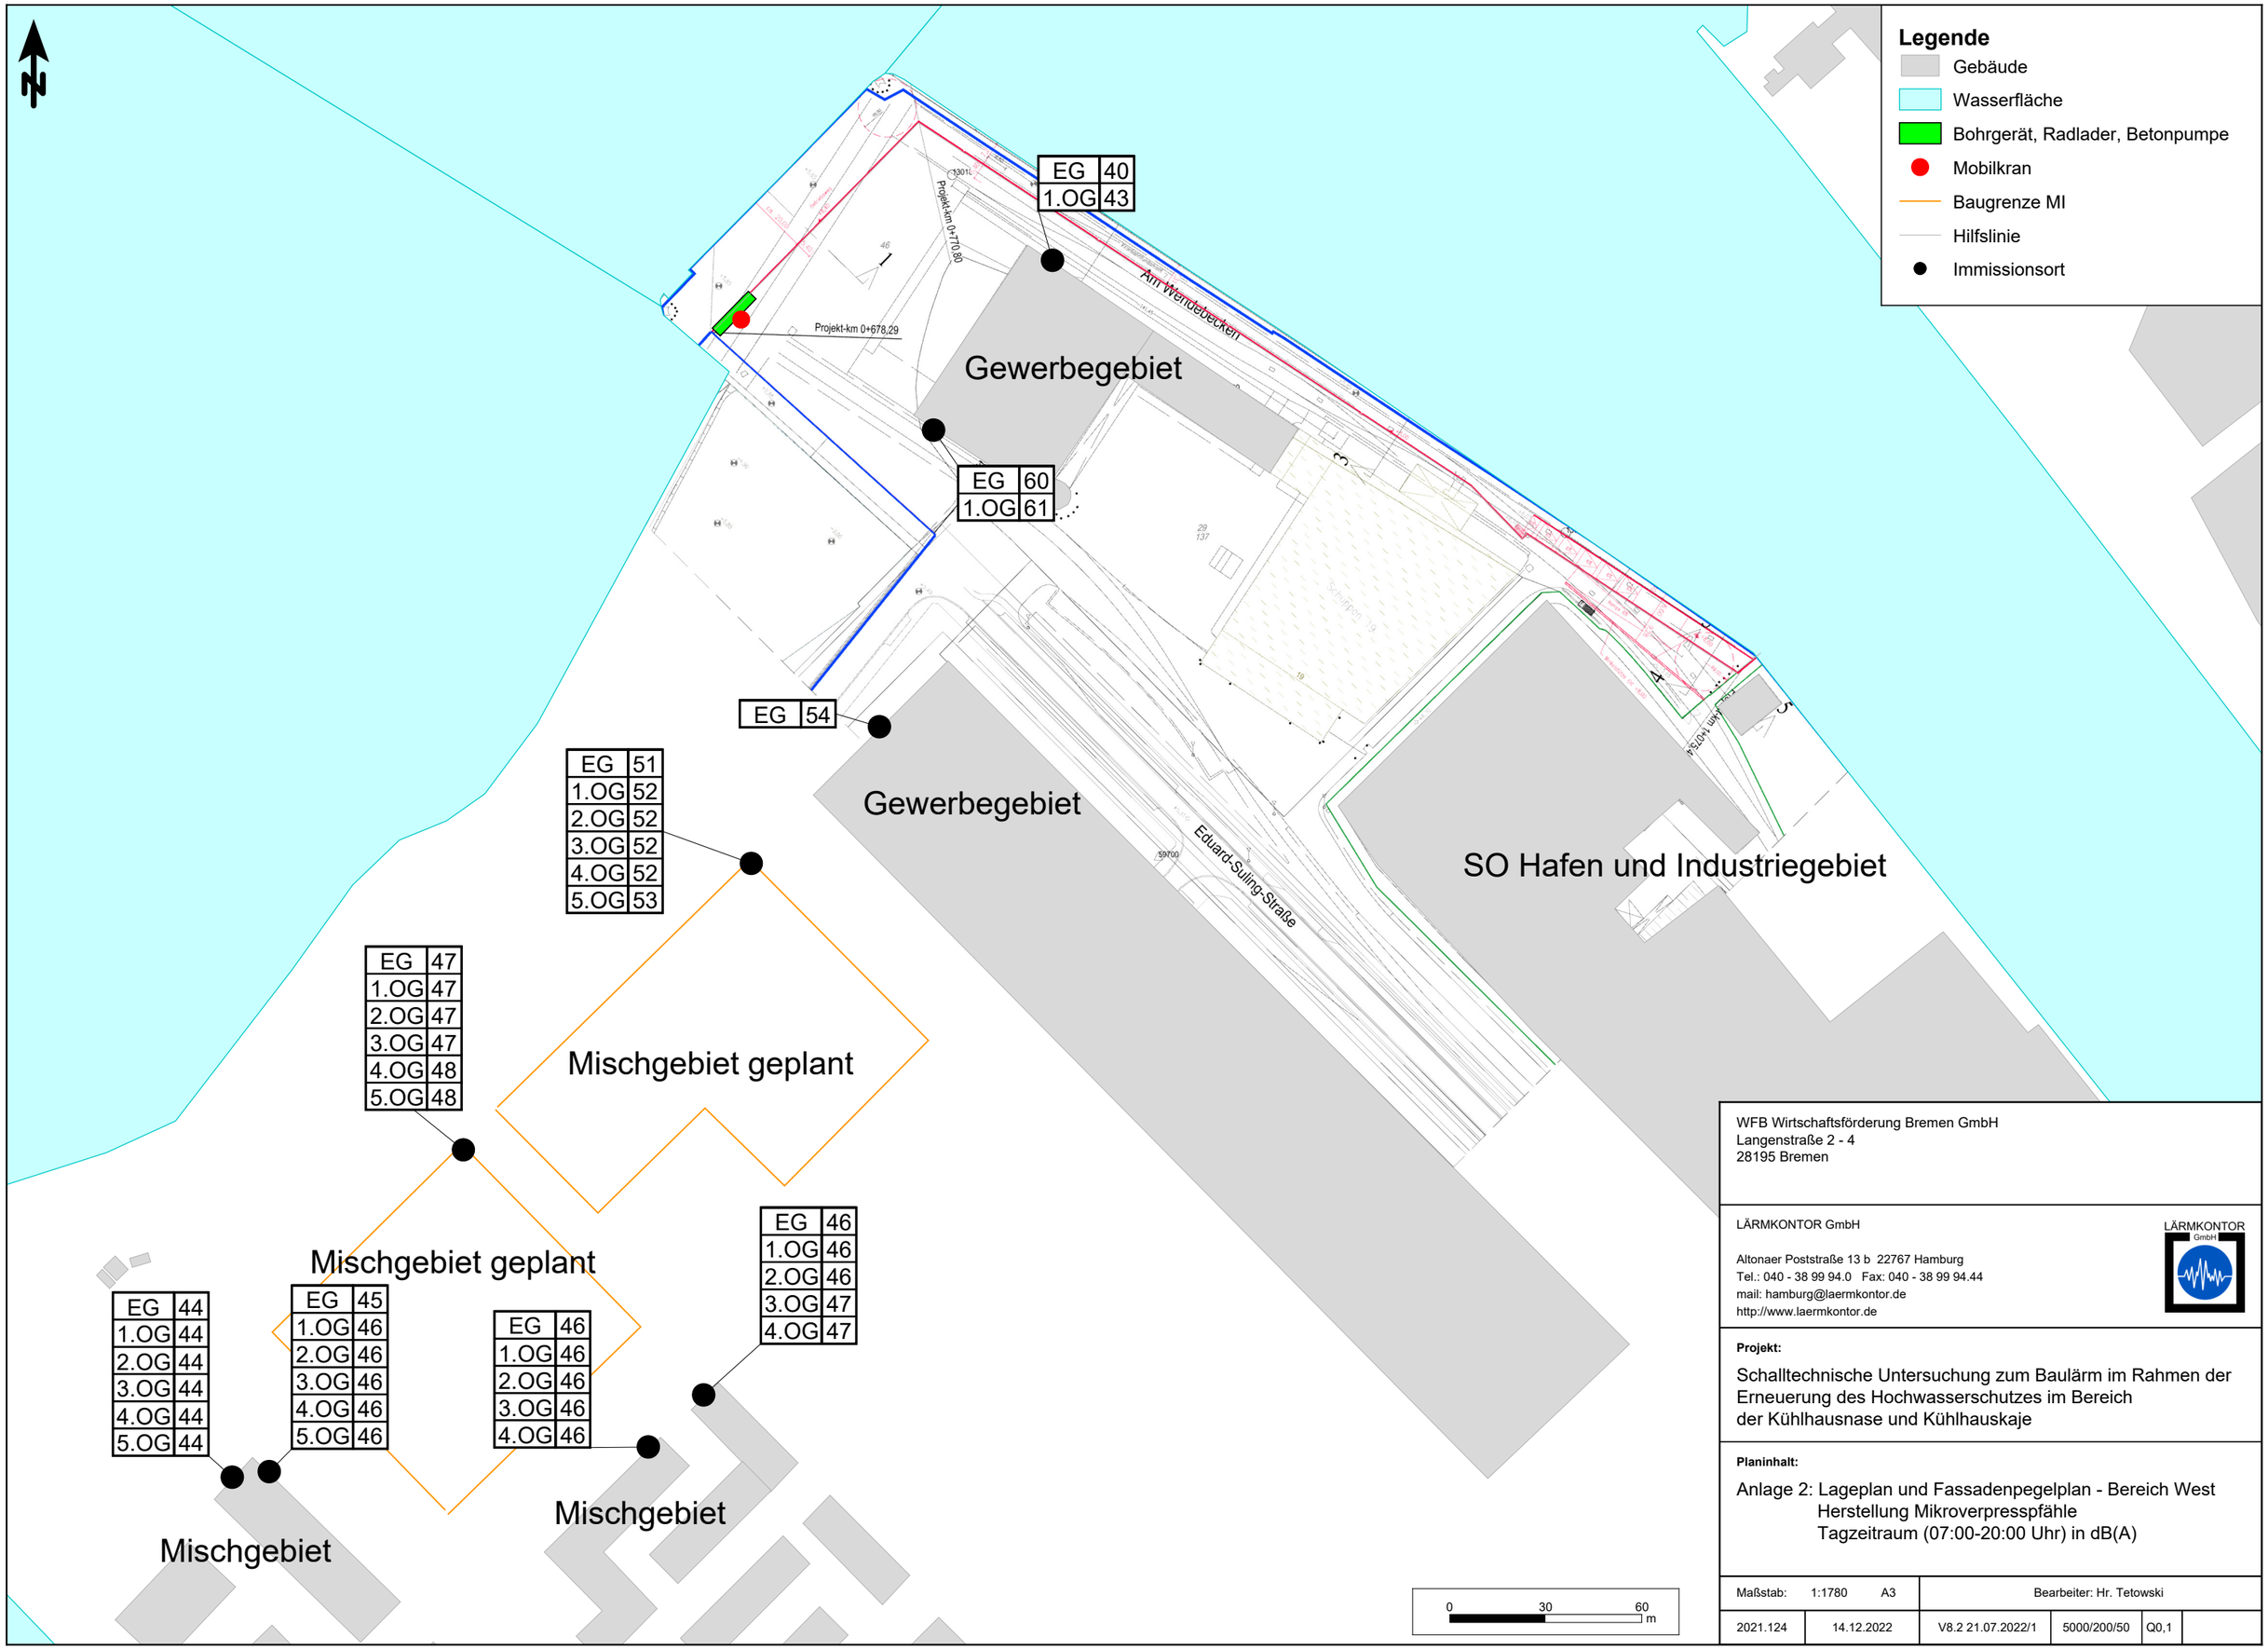

WFB Wirtschaftsförderung Bremen GmbH
Langenstraße 2 - 4
28195 Bremen

LÄRMKONTOR GmbH

Altonaer Poststraße 13 b 22767 Hamburg
Tel.: 040 - 38 99 94.0 Fax: 040 - 38 99 94.44
mail: hamburg@laermkontor.de
http://www.laermkontor.de

Projekt:

Schalltechnische Untersuchung zum Baulärm im Rahmen der Erneuerung des Hochwasserschutzes im Bereich der Kühlhausnase und Kühlhauskaje

Planinhalt:

Anlage 2: Lageplan und Fassadenpegelplan - Bereich West
Herstellung Mikroverpresspfähle
Tagzeitraum (07:00-20:00 Uhr) in dB(A)

Maßstab: 1:1780 A3		Bearbeiter: Hr. Tetowski			
2021.124	14.12.2022	V8.2 21.07.2022/1	5000/200/50	Q0,1	