


## LEGENDE:

- Vorlauf KMR DN500/710
- Rücklauf KMR DN500/710
- Blickrichtung Bild

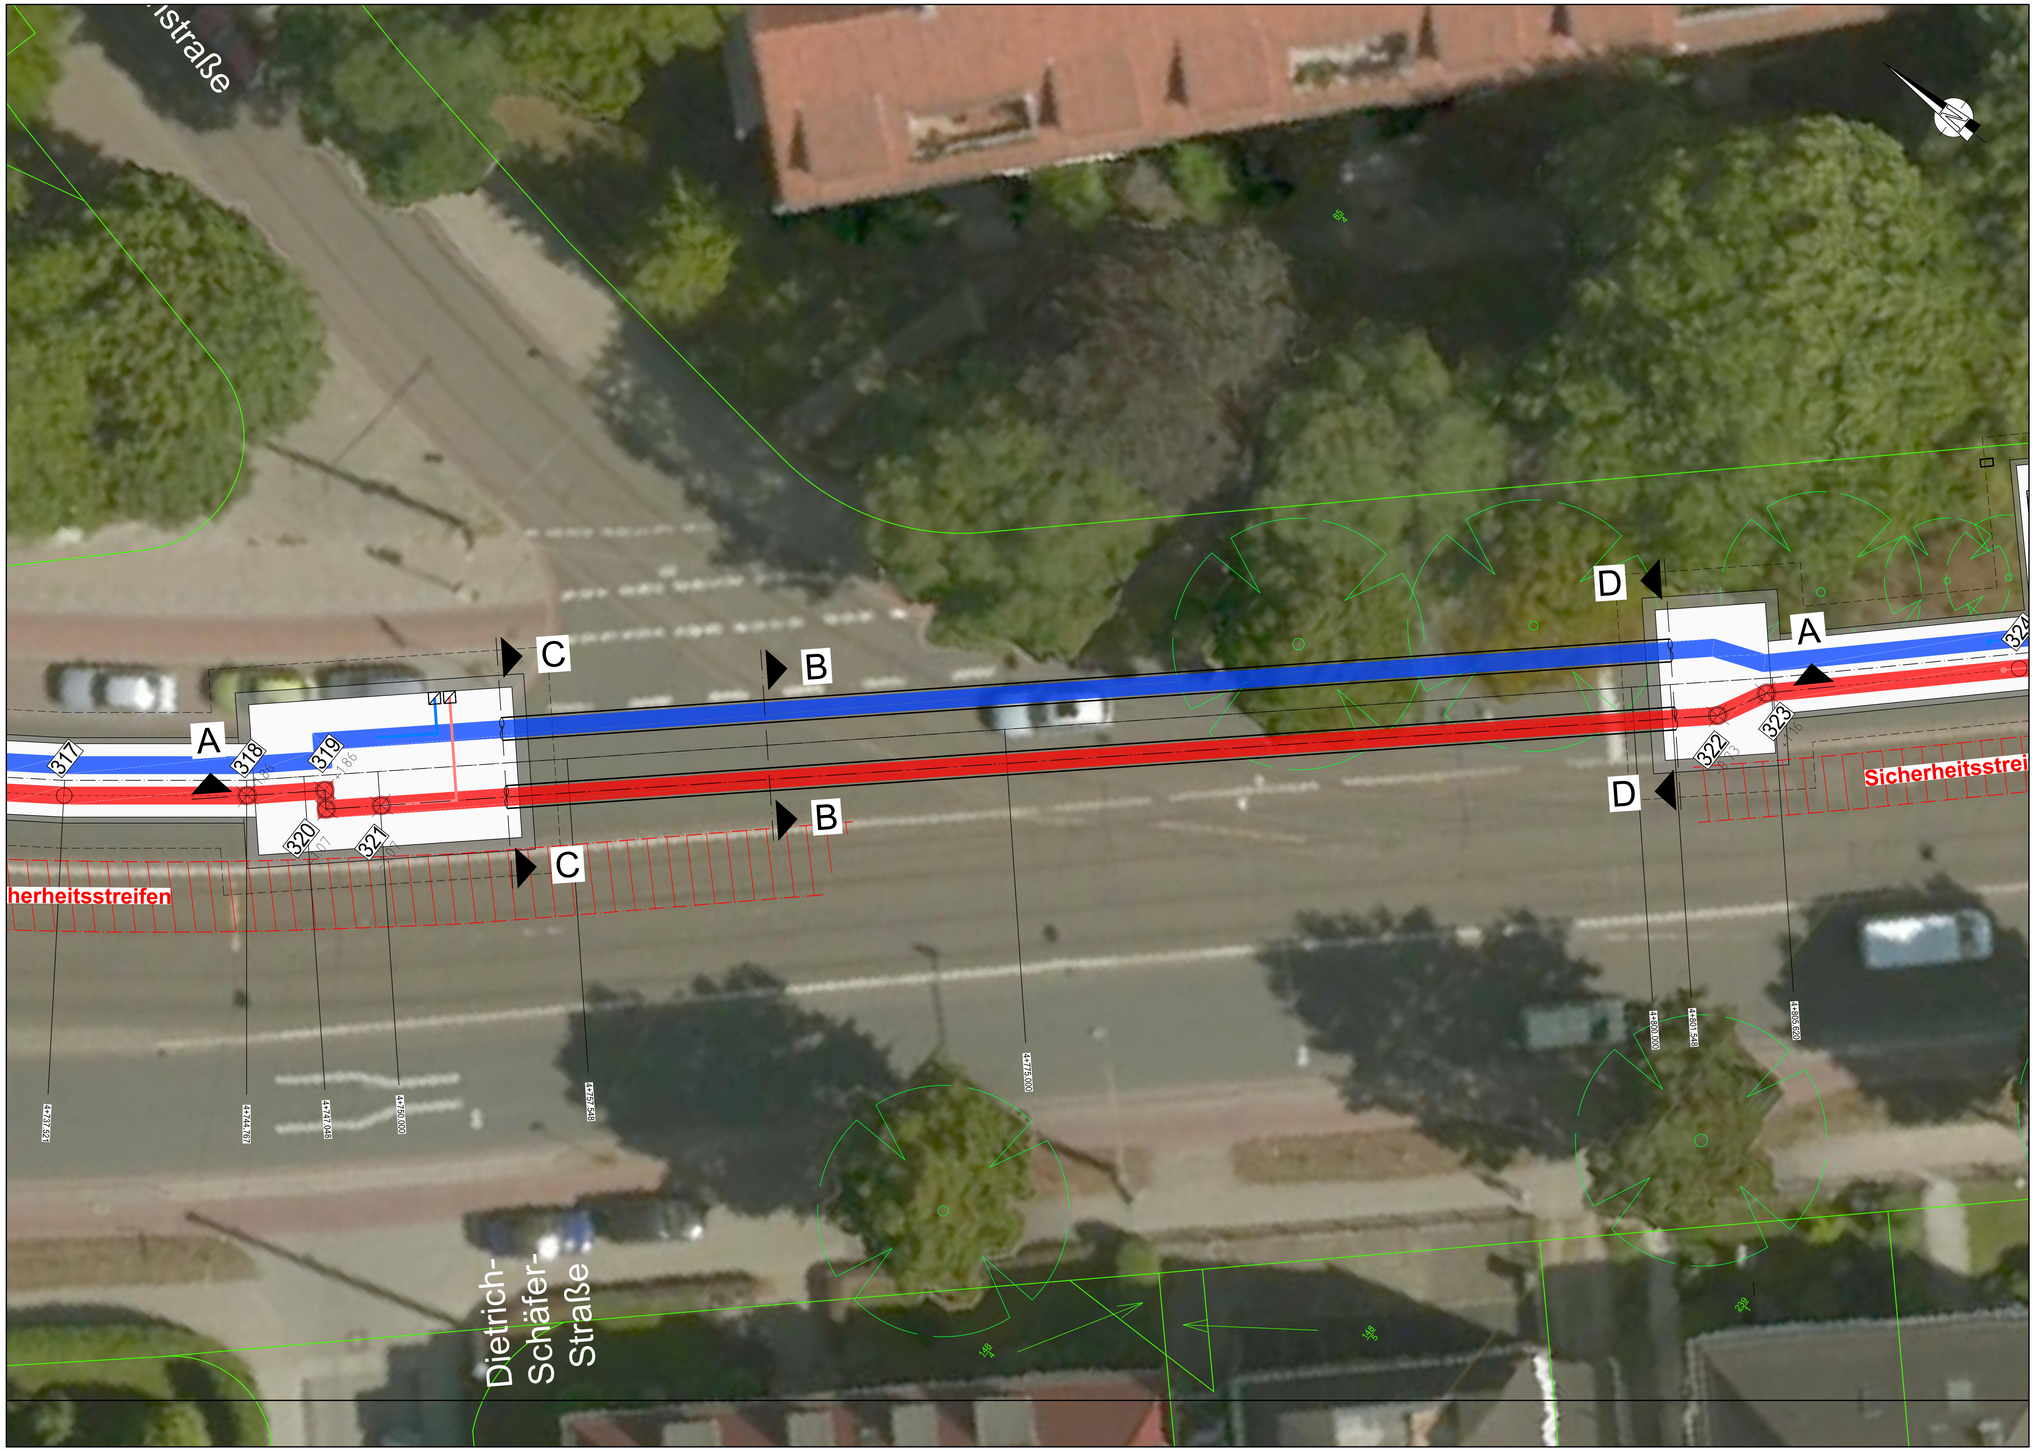


Hinweis:
Quelle der Luftbilder:
© 2019 Microsoft Corporation
© 2019 DigitalGlobe
©CNES (2019) Distribution Airbus DS
bing

Der Inhalt dieses Dokumentes ist ausschließlich für den Auftraggeber der Fichtner Water & Transportation GmbH und andere vertraglich vereinbarte Empfänger bestimmt. Er darf nur mit Zustimmung des Auftraggebers ganz oder auszugsweise und ohne Gewähr Dritten zugänglich gemacht werden. Die Fichtner Water & Transportation GmbH haftet gegenüber Dritten nicht für die Vollständigkeit und Richtigkeit der enthaltenen Informationen.

Zur Ausführung freigegeben :

Bauherr Datum: . . Unterschrift: ..... Bauleitung Datum : . . Unterschrift: .....

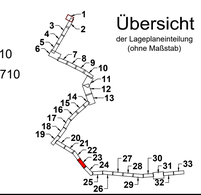Datenquellen: wesernetz Bremen
Koordinatensystem: Gauß-Krüger-Koordinatensystem: GK3 DHDN
Katasterdaten, Stand:
Höhensystem:
Vermessung, Datum:

| Nr. | Art der Änderung | Datum | Gez. | Bearb. | Gepr. |
|---|---|---|---|---|---|
| | | | | | |

wesernetz
Ein Unternehmen von swb

FICHTNER
WATER & TRANSPORTATION

| | | | |
|---|---|---|---|
| Bauobjekt: | Fernwärmetrasse Wesernetz Bremen | Anlage Nr.: | Plan Nr.: 4.23.1.1 |
| Gewerk: | | Maßstab: | 1: 100 |
| Planinhalt: | Unterpressung BSAG Kirchbachstraße | Projekt Nr.: 618-1180<br>Dateiname: 618-1180_0_4.dwg | |
| Leistungsphase: | Genehmigungsplanung | Plangröße: 1.025 m x 0.594 m = 0.609 m² | |

Bauherr:
wesernetz Bremen GmbH

Am Gaswerkgraben 2 - 28197 Bremen
Tel.: +49-421-3591212

Datum / Unterschrift:
. . gez.:

Planverfasser:
FICHTNER
Water & Transportation GmbH
Hammerbrookstraße 47b - 20097 Hamburg
Tel.: +49-40-300673-0
Fax: +49-40-300673-110
E-mail: hamburg@fwt.fichtner.de
Internet: www.fwt.fichtner.de

Datum / Unterschrift:
. . gez.:

| | Datum | Name |
|---|---|---|
| bearbeitet | 15.07.2020 | Köster |
| gezeichnet | 15.07.2020 | Klein |
| geprüft | 15.07.2020 | Richter |

P:\618\618-0181\618-1180 KLF Fernwärmetrasse\050_PLAN\ROS\60_Genehmigungsplanung\40_Zeichnungen\04_ZEICHNUNGEN\618-1180_0_4.dwg