Draufsicht - Standardbaugraben

Maßstab 1:50

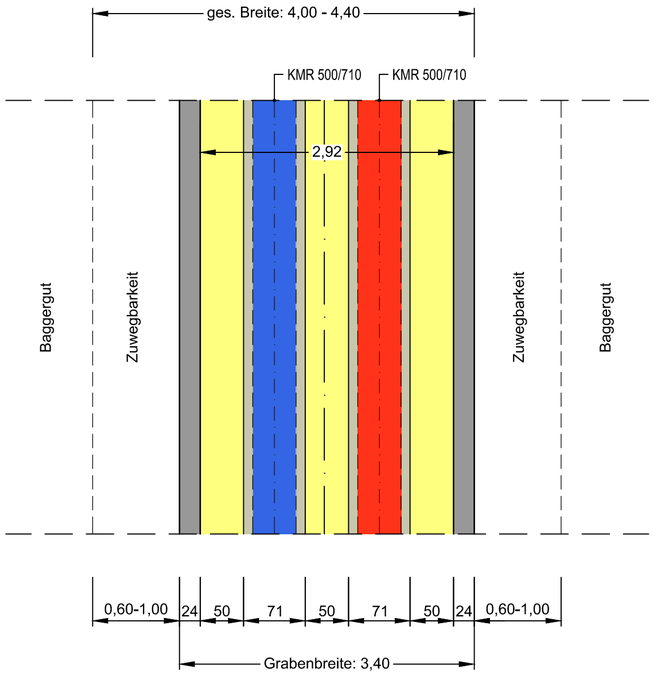

Querschnitt - Standardbaugraben

Maßstab 1:50

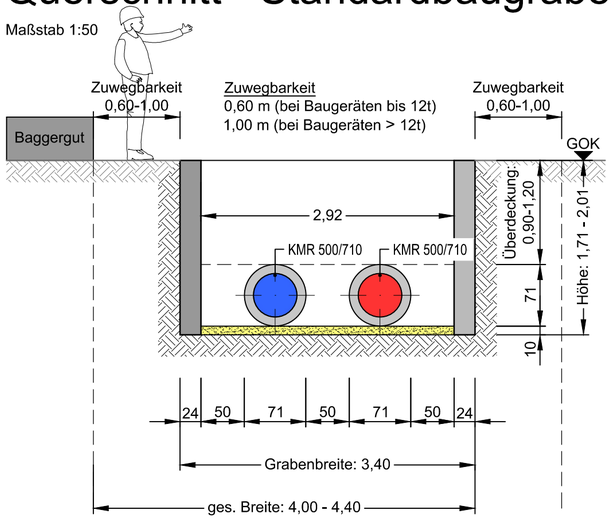

Iso-Ansicht - Standardbaugraben

Maßstab 1:50

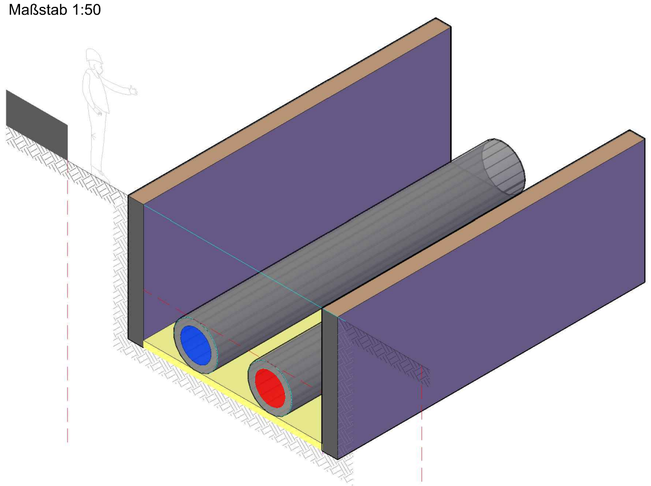

Längsschnitt - Standardbaugraben:

Kopflöcher an Verbindungsstellen

Maßstab 1:50

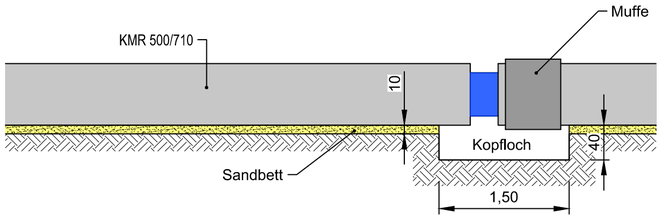

Der Inhalt dieses Dokumentes ist ausschließlich für den Auftraggeber der
Fichtner Water & Transportation GmbH und andere vertraglich vereinbarte Empfänger bestimmt.
Er darf nur mit Zustimmung des Auftraggebers ganz oder auszugsweise und ohne Gewähr Dritten
zugänglich gemacht werden. Die Fichtner Water & Transportation GmbH haftet gegenüber Dritten nicht für
die Vollständigkeit und Richtigkeit der enthaltenen Informationen.

Zur Ausführung freigegeben :

Bauherr Datum: . . Unterschrift: ..... Bauleitung Datum : . . Unterschrift: .....

Datenquellen: wesernetz Bremen
Koordinatensystem: Gauß-Krüger-Koordinatensystem: GK3 DHDN Höhensystem:
Katasterdaten, Stand: Vermessung, Datum:

Nr.	Art der Änderung	Datum	Gez.	Bearb.	Gepr.

wesernetz
Ein Unternehmen von swb

FICHTNER
WATER & TRANSPORTATION

Bauobjekt: Fernwärmetrasse Wesernetz Bremen

Anlage Nr.:

Plan Nr.: 4.0.1

Gewerk:

Maßstab: 1: 50

Planinhalt: Detailplan - Standardbaugraben

Projekt Nr.: 618-1180

Dateiname: 618-1180_G_4.0.1.dwg

Leistungsphase: Genehmigungsplanung

Plangröße: 0,594 m x 0,297 m = 0,176 m²

Bauherr:
wesernetz Bremen GmbH

Am Gaswerkgraben 2 - 28197 Bremen
Tel.: +49-421-3591212

Planverfasser:
FICHTNER
Water & Transportation GmbH
Hammerbrookstraße 47b - 20097 Hamburg
Tel.: +49-40-300673-0
Fax: +49-40-300673-110
E-mail: hamburg@fwt.fichtner.de
Internet: www.fwt.fichtner.de

Datum / Unterschrift:
. . gez.:

Datum / Unterschrift:
. . gez.:

	Datum	Name
bearbeitet	15.07.2020	Richter
gezeichnet	15.07.2020	Temizel
geprüft	15.07.2020	Richter

P:\618\618-SW\618-1180 KLP Fernwärmeleitung\500_PLANUNG\540_Genehmigungsplanung\542_Zeichnungen\5421_ZEICHNUNG\618-1180_G_4.0.1.dwg