


Detailplan 4.12.3 - Unterquerung Graben 2 (Bauphase), Gelände "Kinder, Wald und Wiese"

Schnitt A-A


Maßstab 1:50

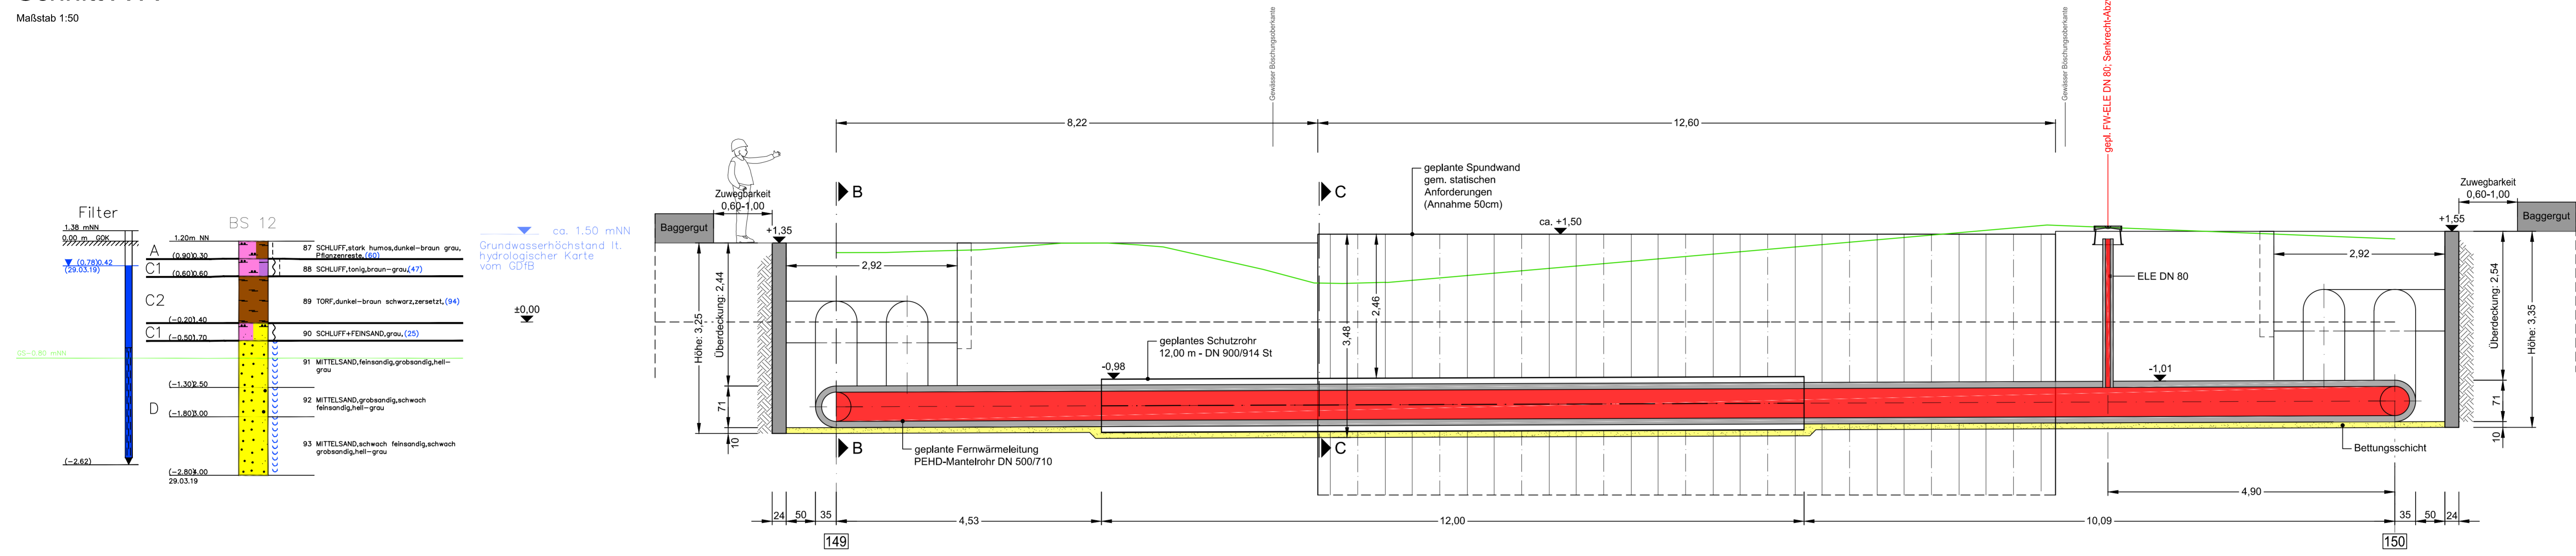

LEGENDE:


- vorhandene Geländeoberkante
- gepl. Vorlauf / PEHD-Mantelrohr DN 500/710
- gepl. Rücklauf / PEHD-Mantelrohr DN 500/710

Deckblatt

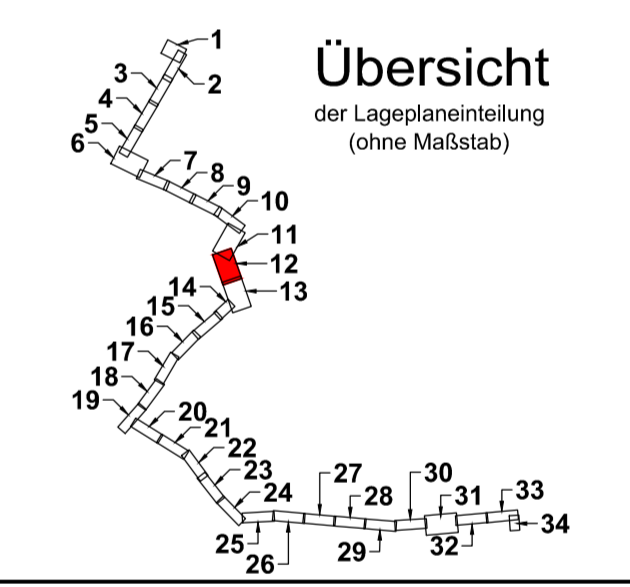


Schnitt B-B

Maßstab 1:50

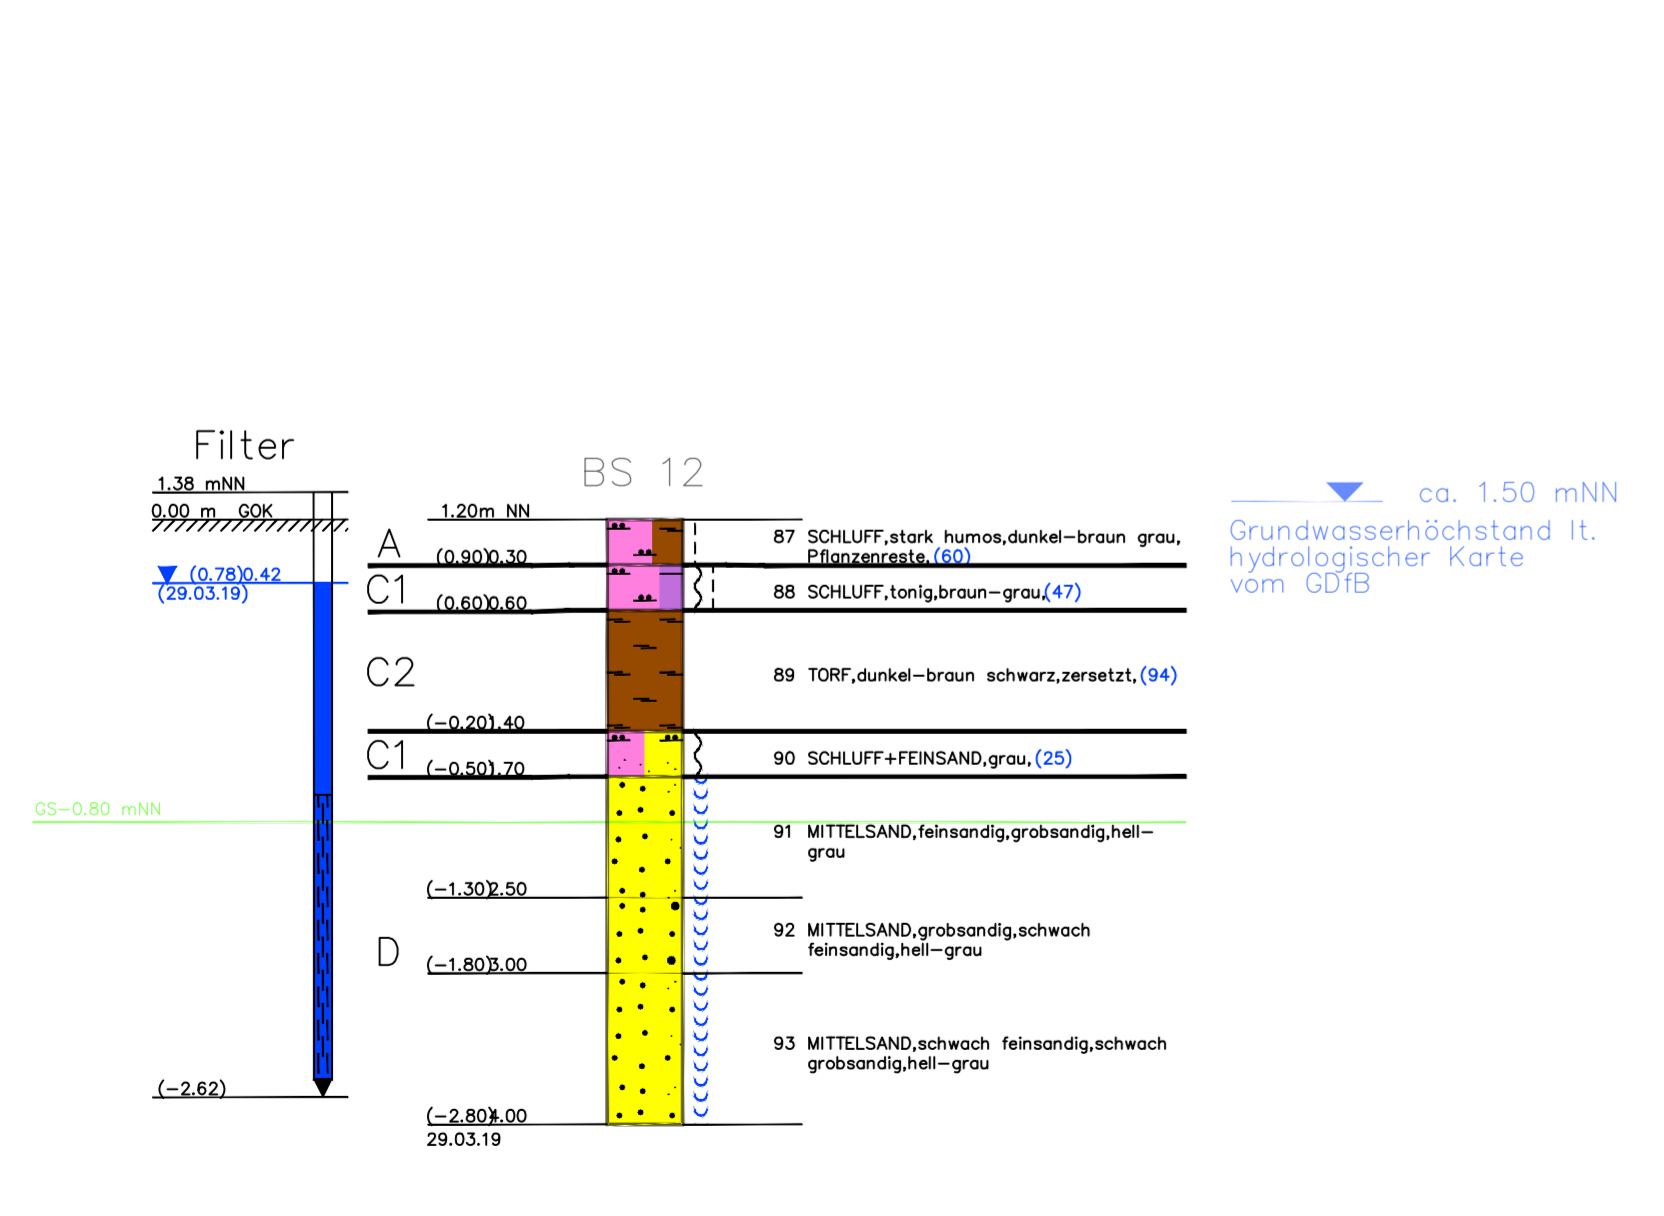

Schnitt C-C

Maßstab 1:50

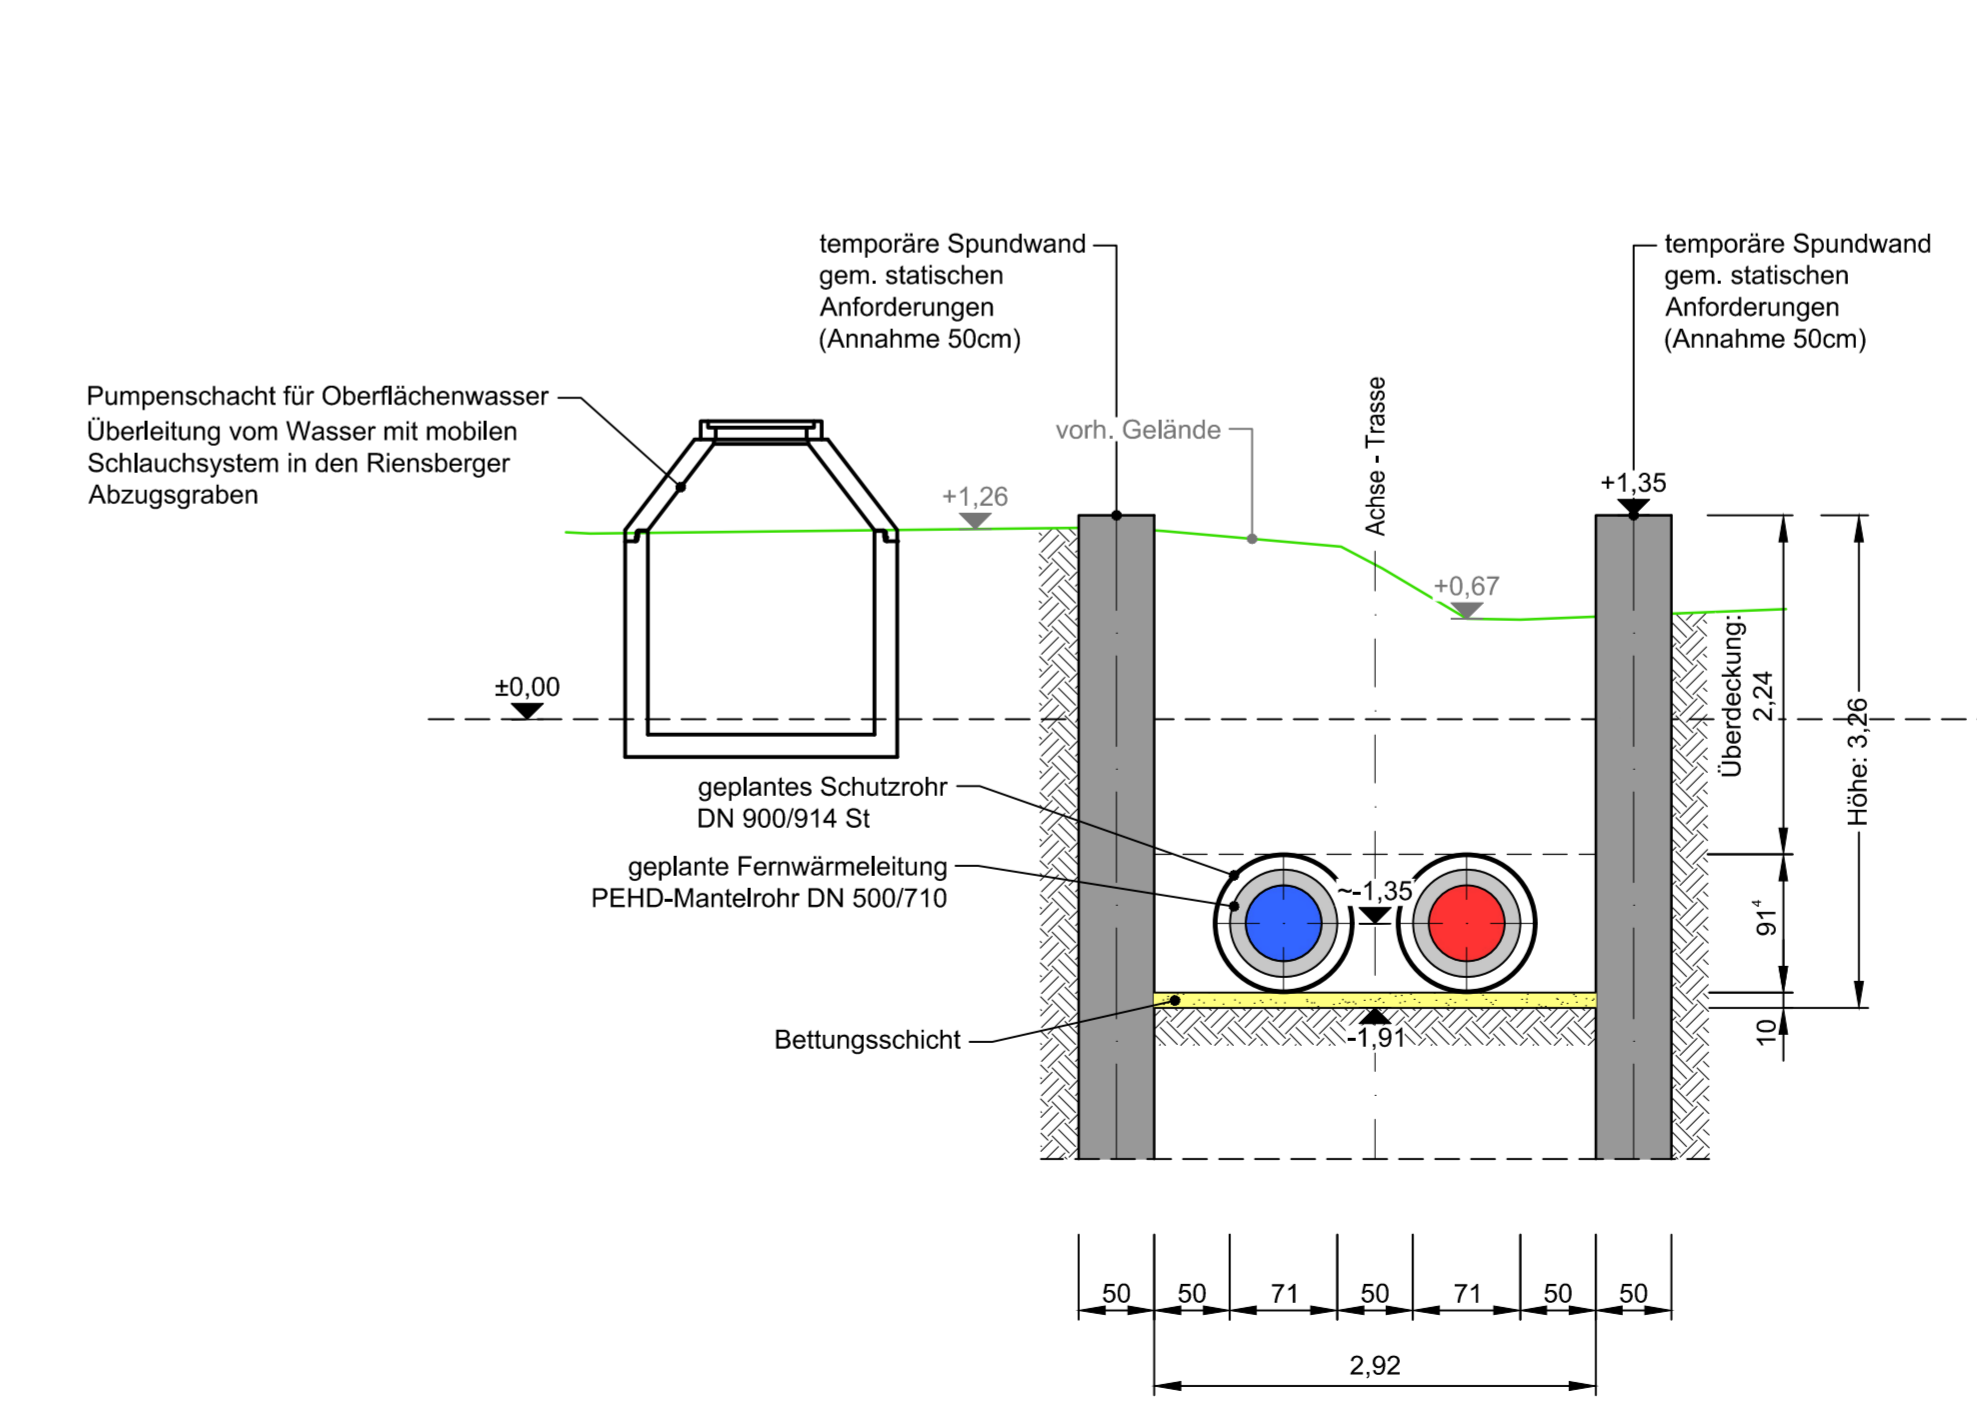

Hinweis:
 Die in den Plänen enthaltenen Eintragungen hinsichtlich der Leitungslage und Verlegungstiefe sind unverbindlich. Die genaue Lage der Leitungen ist durch Quersichte in Handschachtung festzustellen.

Der Inhalt dieses Dokumentes ist ausschließlich für den Auftraggeber der Fichtner Water & Transportation GmbH und andere vertraglich vereinbarte Empfänger bestimmt. Er darf nur mit Zustimmung des Auftraggebers ganz oder auszugsweise und ohne Gewähr Dritten zugänglich gemacht werden. Die Fichtner Water & Transportation GmbH haftet gegenüber Dritten nicht für die Vollständigkeit und Richtigkeit der enthaltenen Informationen.			
Zur Ausführung freigegeben:			
Bauherr	Datum:	Unterschrift:	Bauführung Datum: Unterschrift:
Datenquellen: wesernetz Bremen			
Koordinatensystem: Gauß-Krüger-Koordinatensystem: GK3 DHDN		Höhensystem: Vermessung Datum:	
Katasterdaten, Stand:			
a	Lageänderung ELE bei Schnitt A-A	30.04.21	Möhrer Köster Richter
Nr.	Art der Änderung	Datum	Gez. Bearb. Gepr.
 Ein Unternehmen von swb		 WATER & TRANSPORTATION	
Bauobjekt:	Fernwärmetrasse Wesernetz Bremen	Anlage Nr.:	Plan Nr.: 4.12.3.2a
Gewerk:		Maßstab:	1:50
Planinhalt:	Gelände "Kinder, Wald und Wiese" Unterquerung Graben 2	Projekt Nr.:	616-1180
Leistungsphase:	Genehmigungsplanung	Datensatz:	616-1180_0_4.12.3.2a.dwg
Blaichen:		Plangröße: 1.189 m x 0.994 m = 0.706 m²	
wesernetz Bremen GmbH	Fichtner Water & Transportation GmbH	Datum	Name
Ain Gaswerkgraben 2 - 28197 Bremen Tel.: +49-421-3091212	Hammerbrookstraße 47b - 20097 Hamburg Tel.: +49-40-300073-0 Fax: +49-40-300073-110 E-Mail: hamburg@f.fichtner.de Internet: www.f.fichtner.de	bearbeitet 15.07.2020	Richter
Datum / Unterschrift:	Datum / Unterschrift:	gezeichnet 15.07.2020	TertelMöhr
gez.:	gez.:	geprüft 15.07.2020	Richter

Z:\01\018-20\018-1180_LP-Fernwärmegraben_00_Plan\018-20_018-1180_04_12.3.2a.dwg