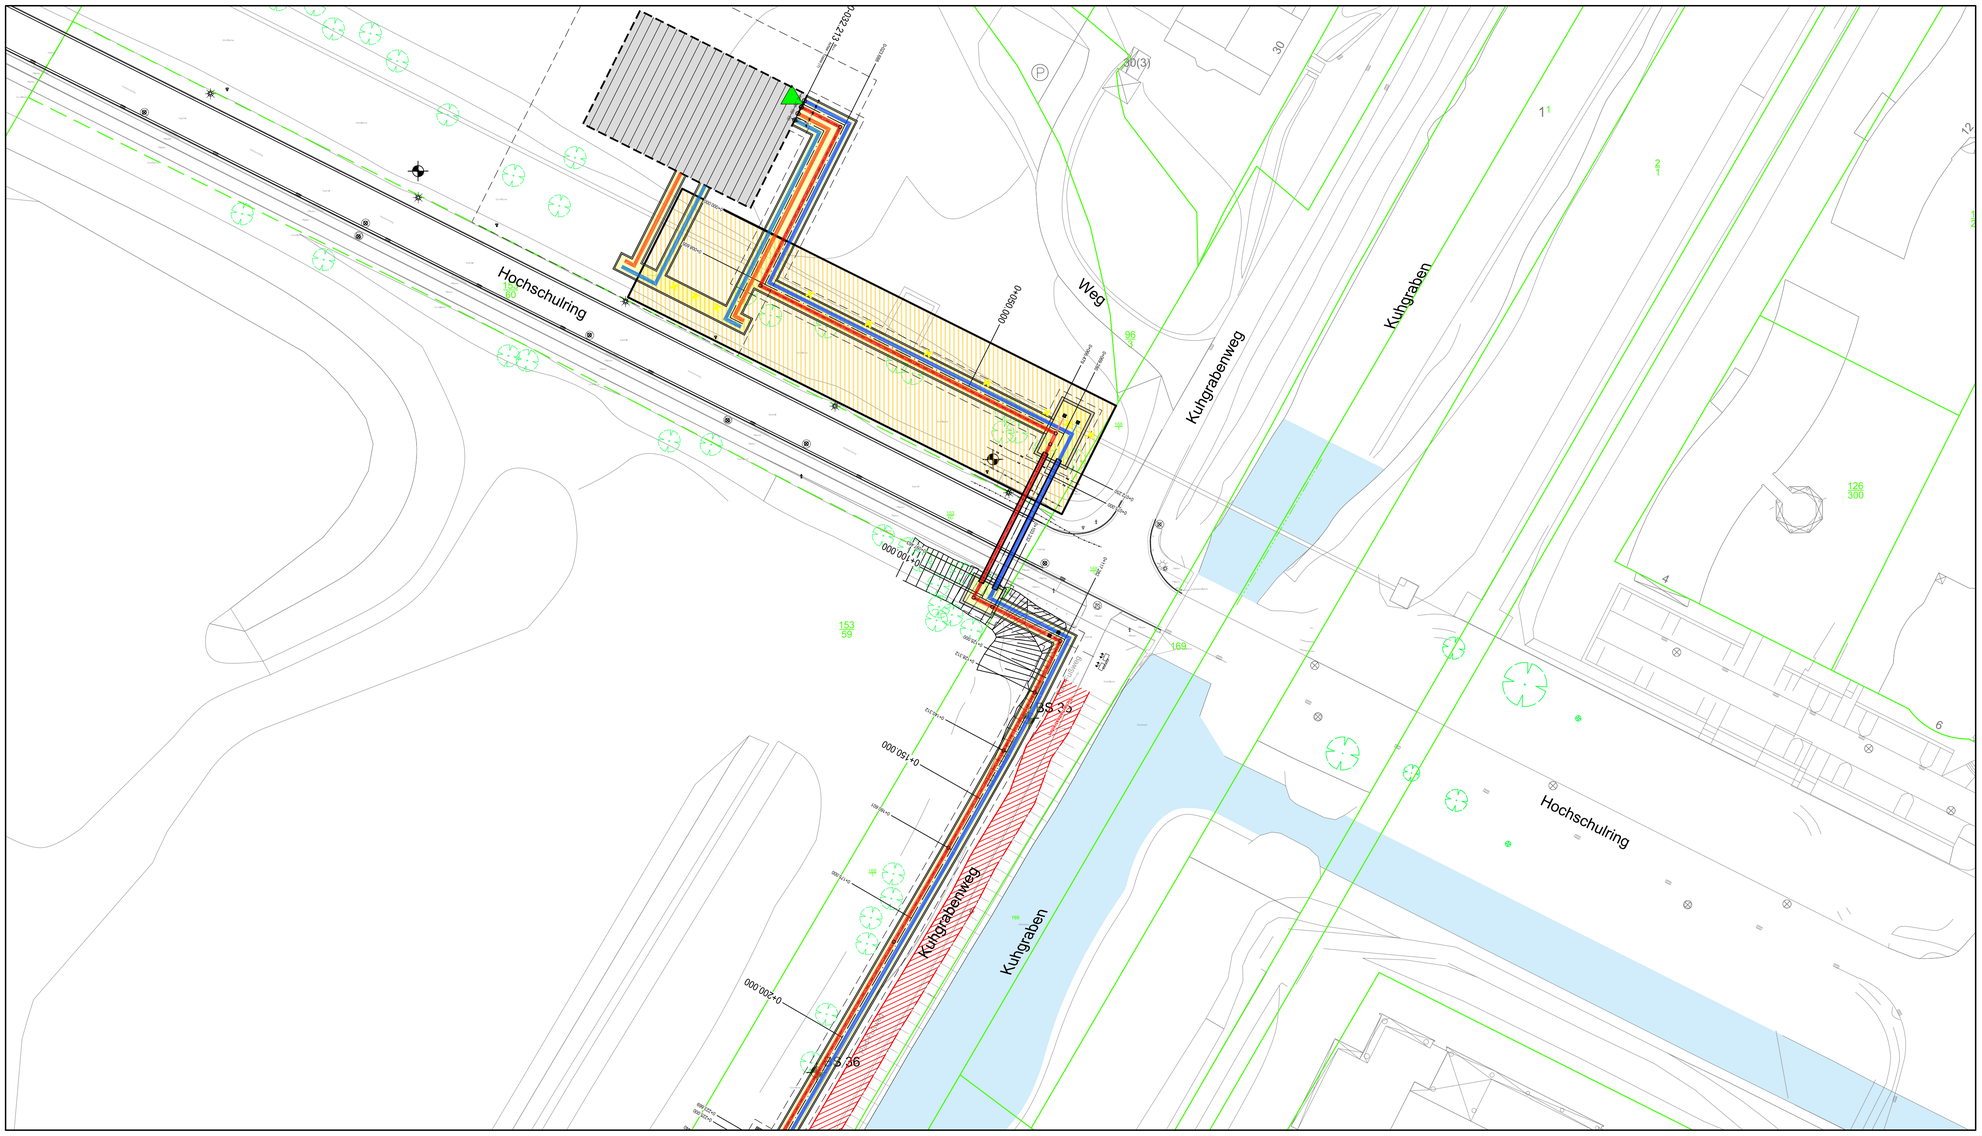

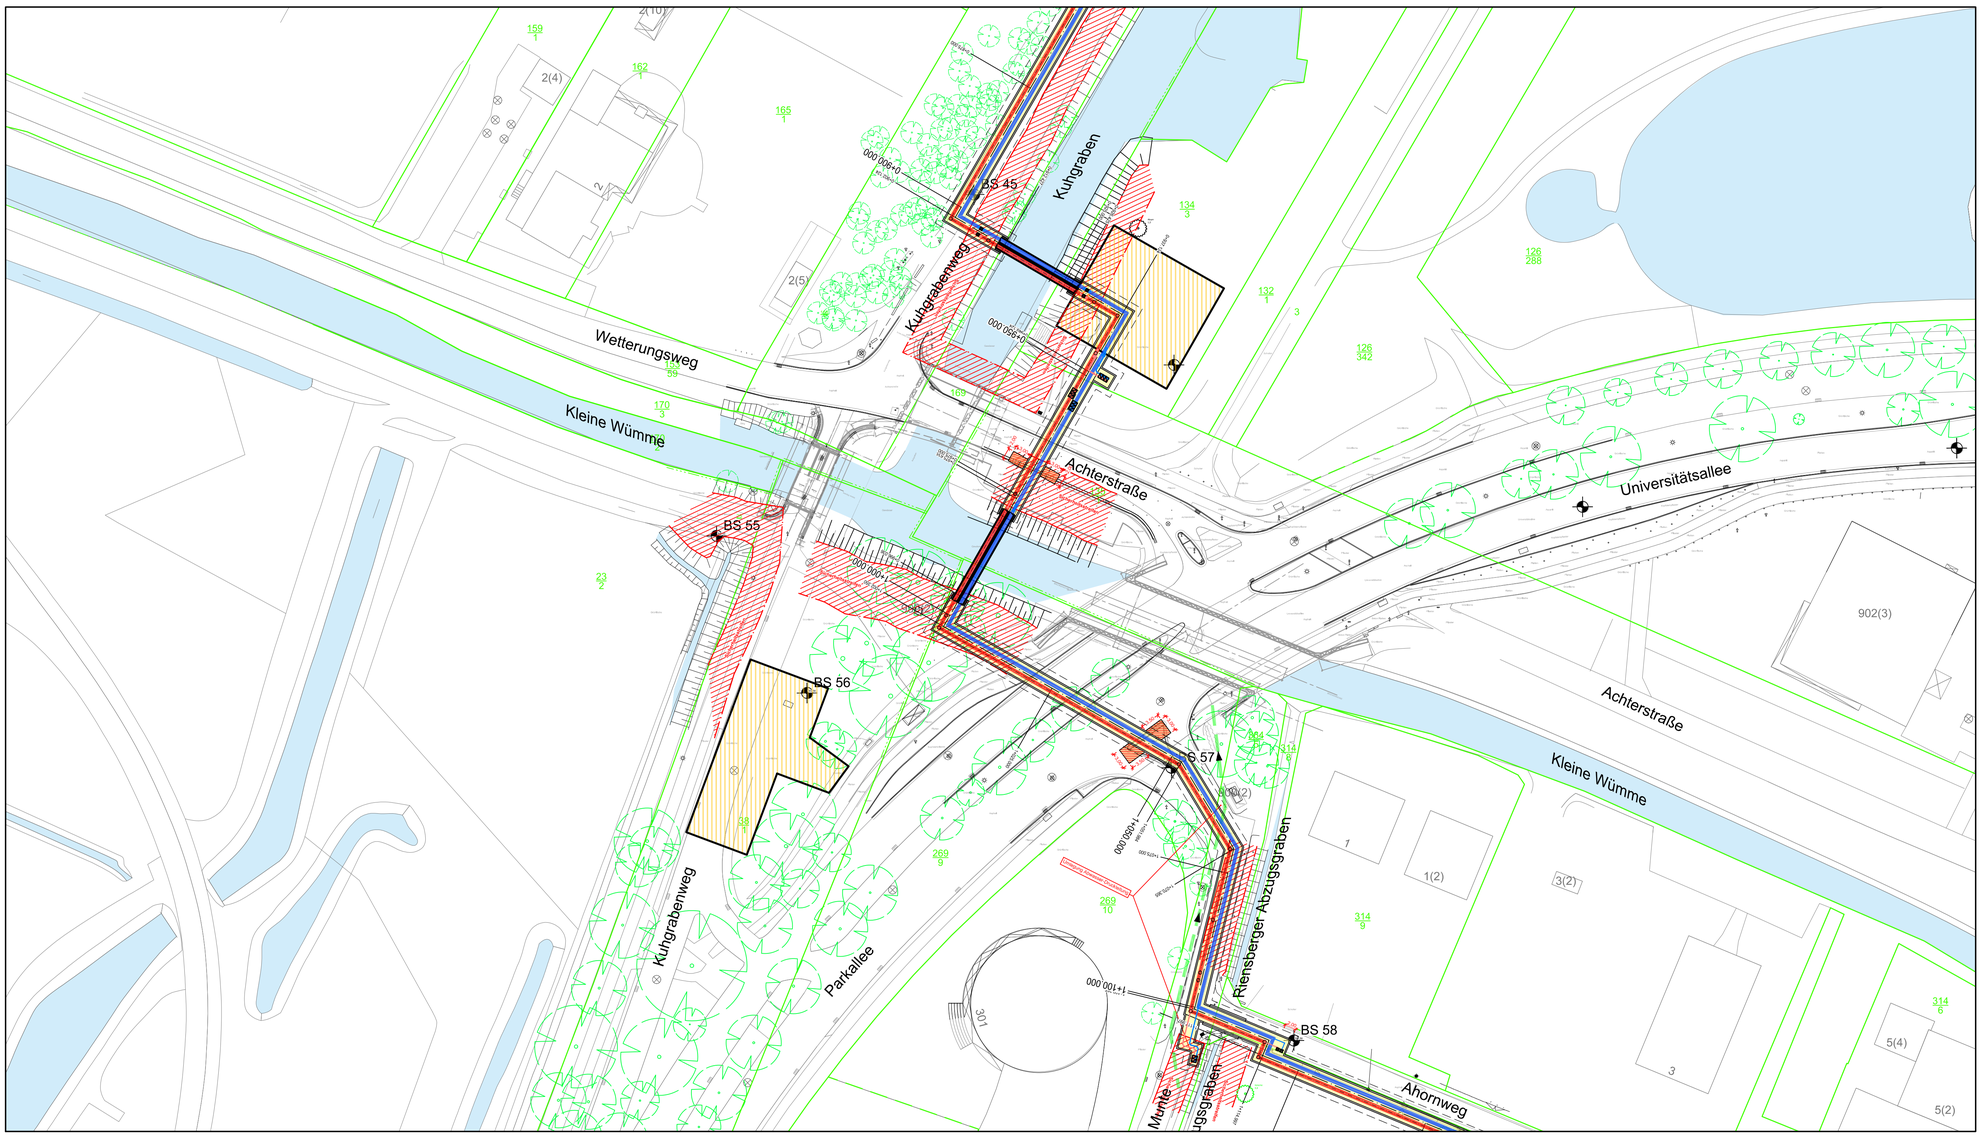

LEGENDE:

Planung:

- Lagerfläche und Baustelleneinrichtung
- Baustraße
- geplante Fernwärmetrasse

Bestand:

- Flurstücksnummer
- Flurstücksgrenze
- Gemarkungsgrenze
- Wasserfläche
- Strassenbahn, S-Bahn
- Baum
- Straßenbeleuchtung
- Straßeneinlauf
- Schacht

Quellen:

Vermessung: Fernwaerme_TOPO_20190708.dwg vom 08.07.2019,
Fernwaerme_TOPO_Zusatz_20190906.dwg vom 06.09.2019,
Fernwaerme_TOPO_Zusatz_2_20190923 vom 23.09.2019
Fernwaerme_TOPO_Zusatz_5_20191122 vom 22.11.2019 und

Wesernetz: Grundkarte vom 2018

Gemarkungs- und Flurstücksgrenzen und Nr.: aus Liegenschaftskarten 2021.dxf bis 3036.dxf aus den Jahren 2012 bis 2018 bzw. aus Zeichnungsnr.: 1722_Trassen_A-D (2).dwg vom 06.08.2018

Baumkataster: Zeichnungsnr.: Wesernetz_Baumstandorte_190401.shp vom 01.04.2019
Bäume aus Fernwaerme_TOPO_Zusatz_20190906.dwg vom 06.09.2019
20190808_Wesernetz_Baumstandorte_zusaetzlich_proj.shp vom 09.08.2019

Maßstab 1 : 500

0 10 20 30 40 50 60 70 80 m

Der Inhalt dieses Dokumentes ist ausschließlich für den Auftraggeber der Fichtner Water & Transportation GmbH und andere vertraglich vereinbarte Empfänger bestimmt. Er darf nur mit Zustimmung des Auftraggebers ganz oder auszugsweise und ohne Gewähr Dritten zugänglich gemacht werden. Die Fichtner Water & Transportation GmbH haftet gegenüber Dritten nicht für die Vollständigkeit und Richtigkeit der enthaltenen Informationen.

Zur Ausführung freigegeben :

Bauherr Datum: . . Unterschrift: ..... Bauleitung Datum : . . Unterschrift: .....

Datenquellen: wesernetz Bremen
Koordinatensystem: Gauß-Krüger-Koordinatensystem: GK3 DHDN Höhensystem:
Katasterdaten, Stand: Vermessung, Datum:

Nr.	Art der Änderung	Datum	Gez.	Bearb.	Gepr.

wesernetz
Ein Unternehmen von swb

FICHTNER
WATER & TRANSPORTATION

Bauobjekt: Fernwärmetrasse Wesernetz Bremen

Gewerk:

Planinhalt: Lageplan
Baustelleneinrichtung Kuhgrabenweg

Leistungsphase: Genehmigungsplanung

Anlage Nr.:

Plan Nr.: 5.2.1

Maßstab: 1 : 500

Projekt Nr.: 618-1180
Dateiname: 618-1180_G_5.2.dwg
Plangröße: 0,935 m x 0,841 m = 0,786 m²

Bauherr:
wesernetz Bremen GmbH
Am Gaswerkgraben 2 - 28197 Bremen
Tel.: +49-421-3591212

Planverfasser:
FICHTNER
Water & Transportation GmbH
Hammerbrookstraße 47b - 20097 Hamburg
Tel.: +49-40-300673-0
Fax: +49-40-300673-110
E-mail: hamburg@fwt.fichtner.de
Internet: www.fwt.fichtner.de

	Datum	Name
bearbeitet	15.07.2020	Richter
gezeichnet	15.07.2020	Möhrer
geprüft	15.07.2020	Richter

Datum / Unterschrift: . . gez.:

Datum / Unterschrift: . . gez.: