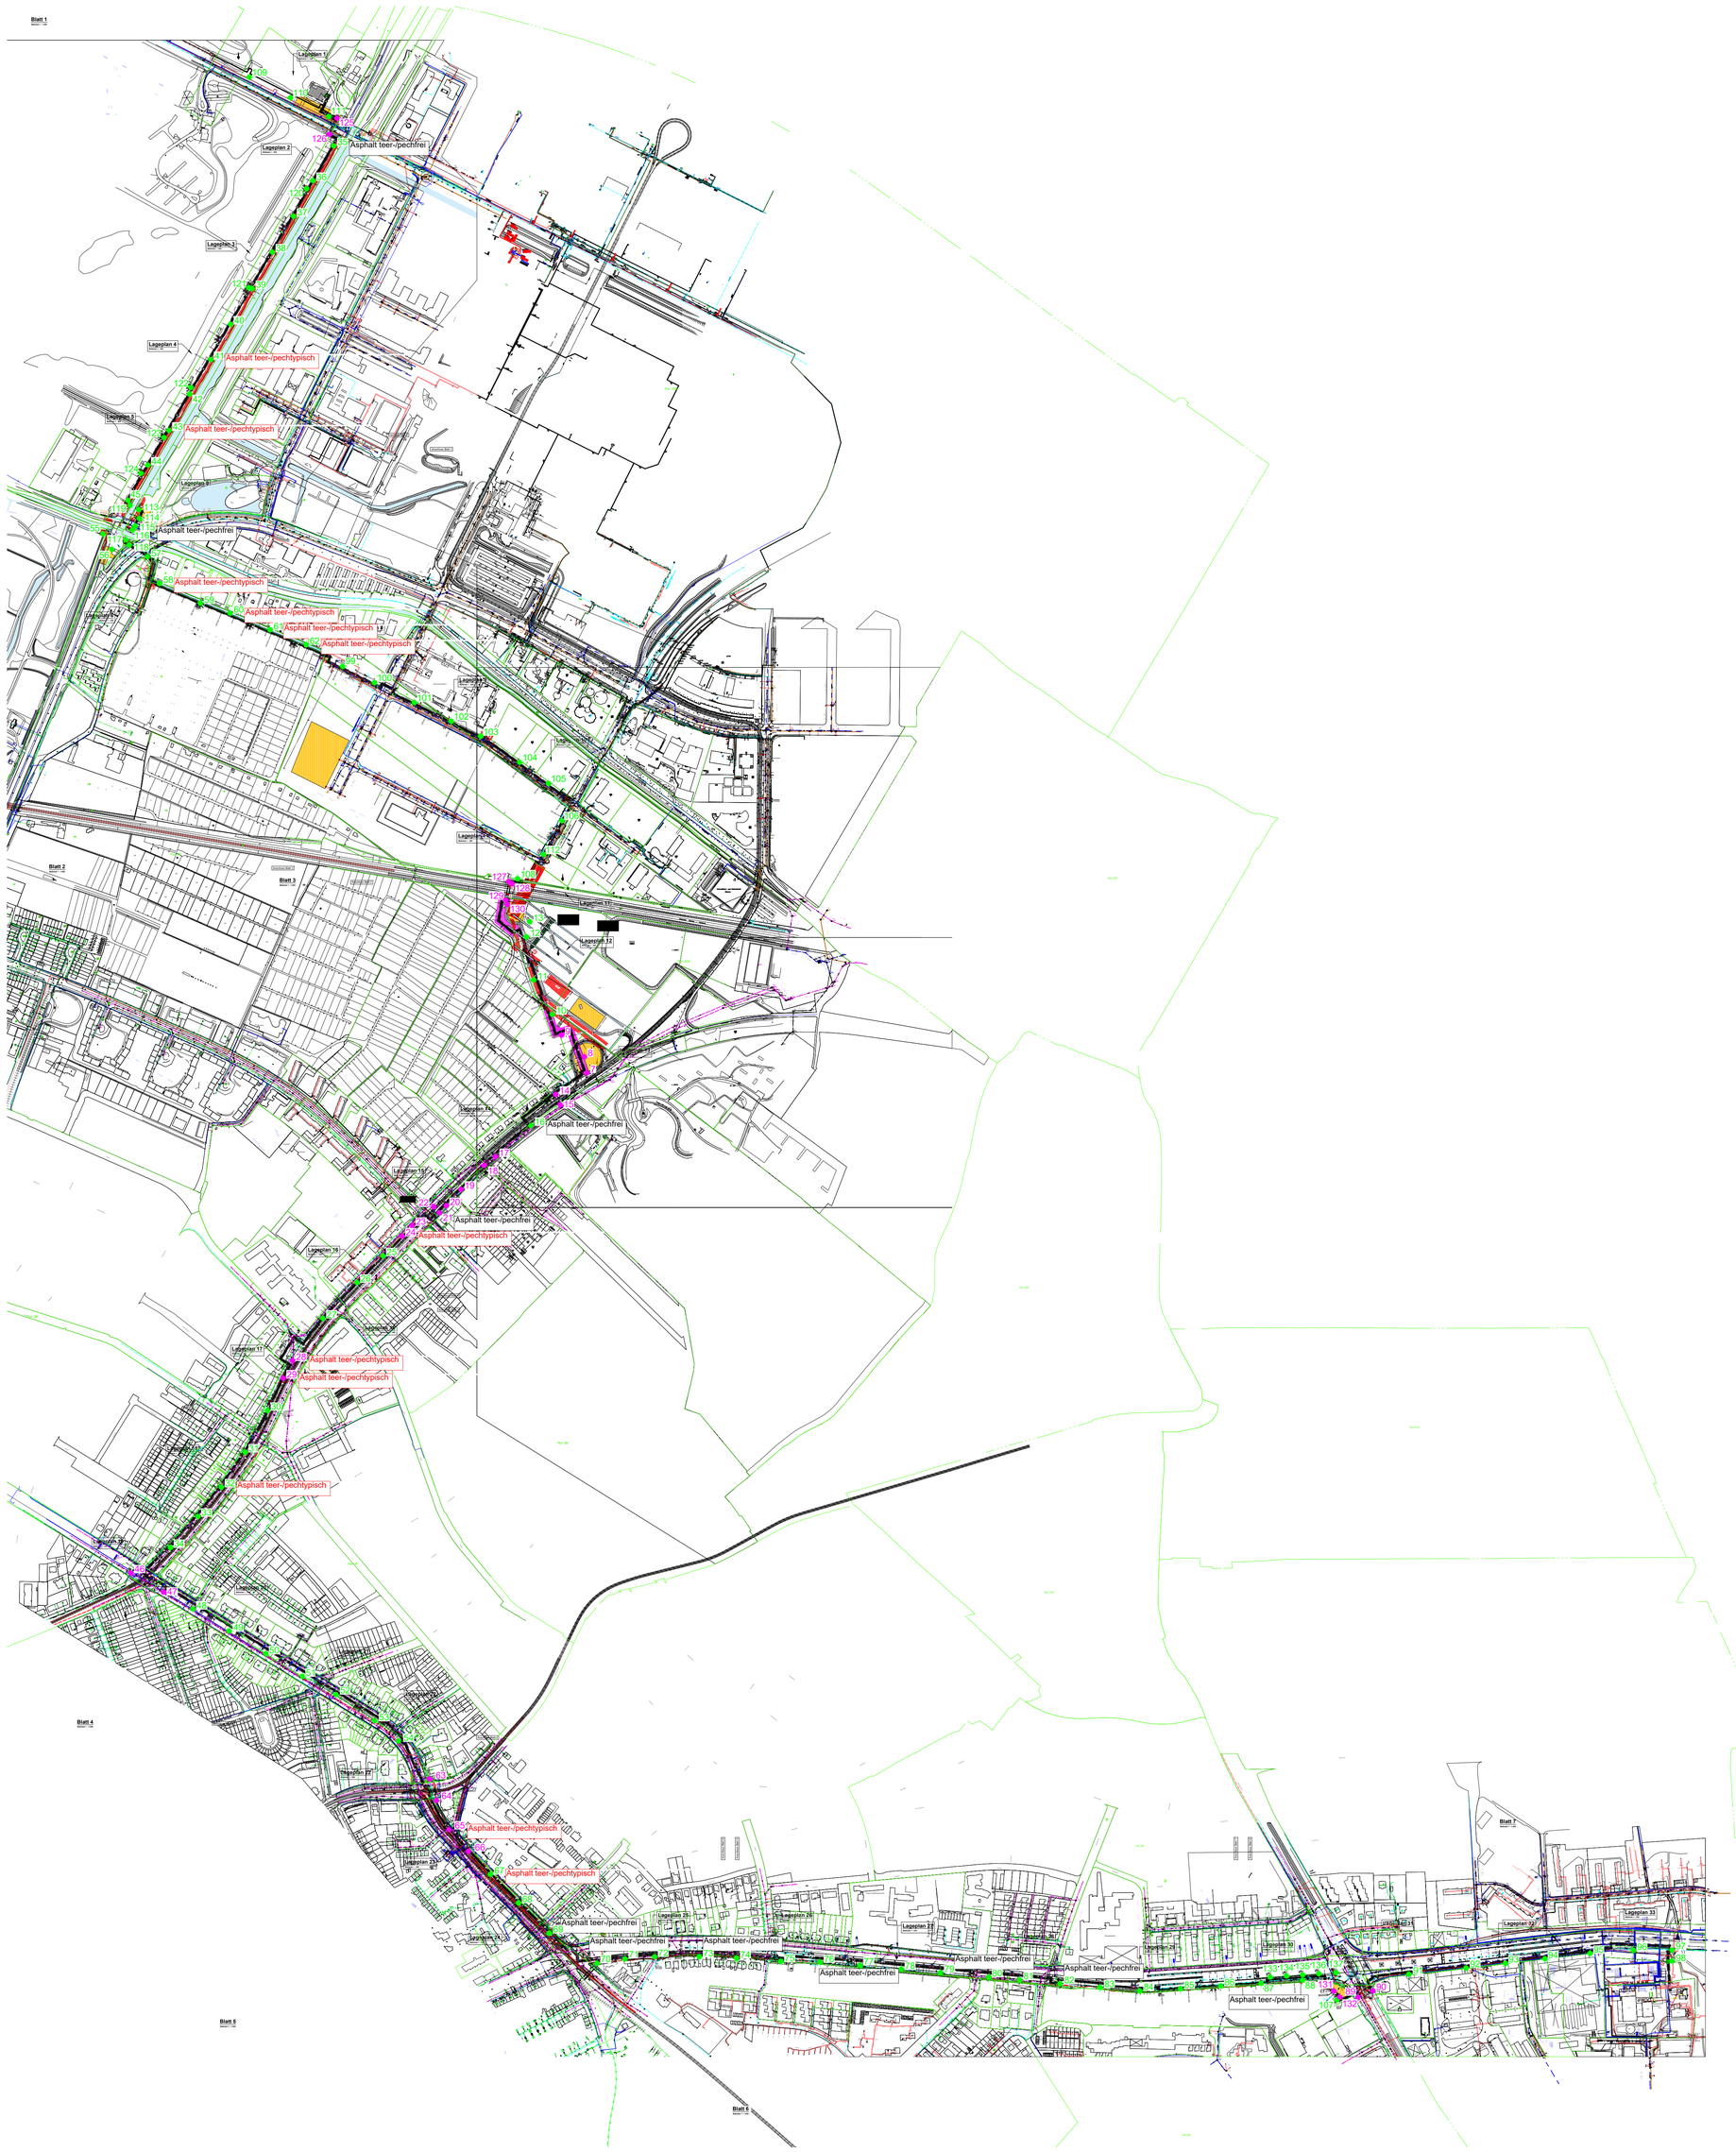

offener Verbau

geplante Baugruben

Einstufung von Asphalt gemäß „Richtlinien für die umweltverträgliche Verwertung von Ausbaustoffen mit teer-/pechtypischen Bestandteilen“ und die „Verwertung von Ausbauasphalten im Straßenbau“ (RuVA-StB 01-2005):

PAK < 25 mg/l: teer-/pechfreier Asphalt

PAK > 25 mg/l: teer-/pechtypischer Asphalt

GRUNDBAULABOR BREMEN
INGENIEURGESELLSCHAFT
FÜR GEOTECHNIK MBH
KLENER ORT 2 · 28357 BREMEN

Bauherr:	Wesernetz Bremen GmbH	Obj.Nr	1912350
Bauwerk:	Fernwärmeverbindungsleitung	M	1 : 5000
Ort:	HB, Hochschulring bis Heizwerk Vahr	Gez.	lan
Übersichtsplan - Asphaltuntersuchungen		Ant.	1.3

08.05.20 lan
29.04.20 lan
13.02.20 knu
16.12.19 lan
14.10.19 lan
08.10.19 knu
11.09.19 knu
18.06.19 knu
17.06.19 lan
14.06.19 lan

O:\19\12350\CAD\Fremdzeichnungen\618-1180_V_2.2_190412\618-1180_V_2.2.dwg, 08.05.2020 08:49:10, DWG To PDF.pc3

O:\19\12350\CAD\Fremdzeichnungen\618-1180_V_2.2_190412\618-1180_V_2.2.dwg