



Kartenblatt 2

Legende

B2	TuP1
ML/2	TuP2
TuP10	TuP3
W1/TuP10/11	TuP5
W1	TuP6
W2	W3

Sonstiges

Blattschnitt	Maßnahmennummer
Untersuchungsgebiet	

Übersicht Kartenblätter

Hinweis: zur Beschreibung der Konflikte und Maßnahmen wird auf Anlage 14 (UVP-Bericht) und Anlage 15 (LBP - Landschaftspflegerischer Begleitplan) verwiesen.

Die Konflikte TuP4 und B1 werden nicht ortskonkret abgegrenzt. Gleiches gilt für die vorgezogenen Ausgleichsmaßnahmen und die Konflikte TuP8, TuP9, TuP10, TuP11 und TuP12. Für die Darstellung des Konflikts TuP7 wird auf die Anlage 14-2 verwiesen.

Die Maßnahmenblätter sind Anlage 15-1 zu entnehmen.

Luftbilder: © GeoBasis-DE / GeoInformation Bremen 2019

1. Deckblattänderung: Berücksichtigung der Trassenänderungen	01.11.2021	PS	St
Index Art der Änderung	Datum	Zeichen	Freigabe

Projekt

Fernwärme-Verbindungsleitung

Auftraggeber

wesernetz wesernetz Bremen GmbH
Am Gaswerkgraben 2
28197 Bremen

Ein Unternehmen von **swb**

Planverfasser	Datum	Zeichen
 Rembertstraße 30 28203 Bremen Tel 0421-699025-0 Fax 0421-699025-99 Mail bremen@pgg.de Internet www.pgg.de	bearbeitet	01.11.2021 PS
	gezeichnet	01.11.2021 PS
	geprüft	Bremen, 01.11.2021 St

Teilvorhaben

--

Projektnr.

2805

Planbezeichnung | Planinhalt

Konflikt- und Maßnahmenplan

Plan-Nr.

Anlage 14-4


Index

1

Deckblatt

Maßstab

1:2.000

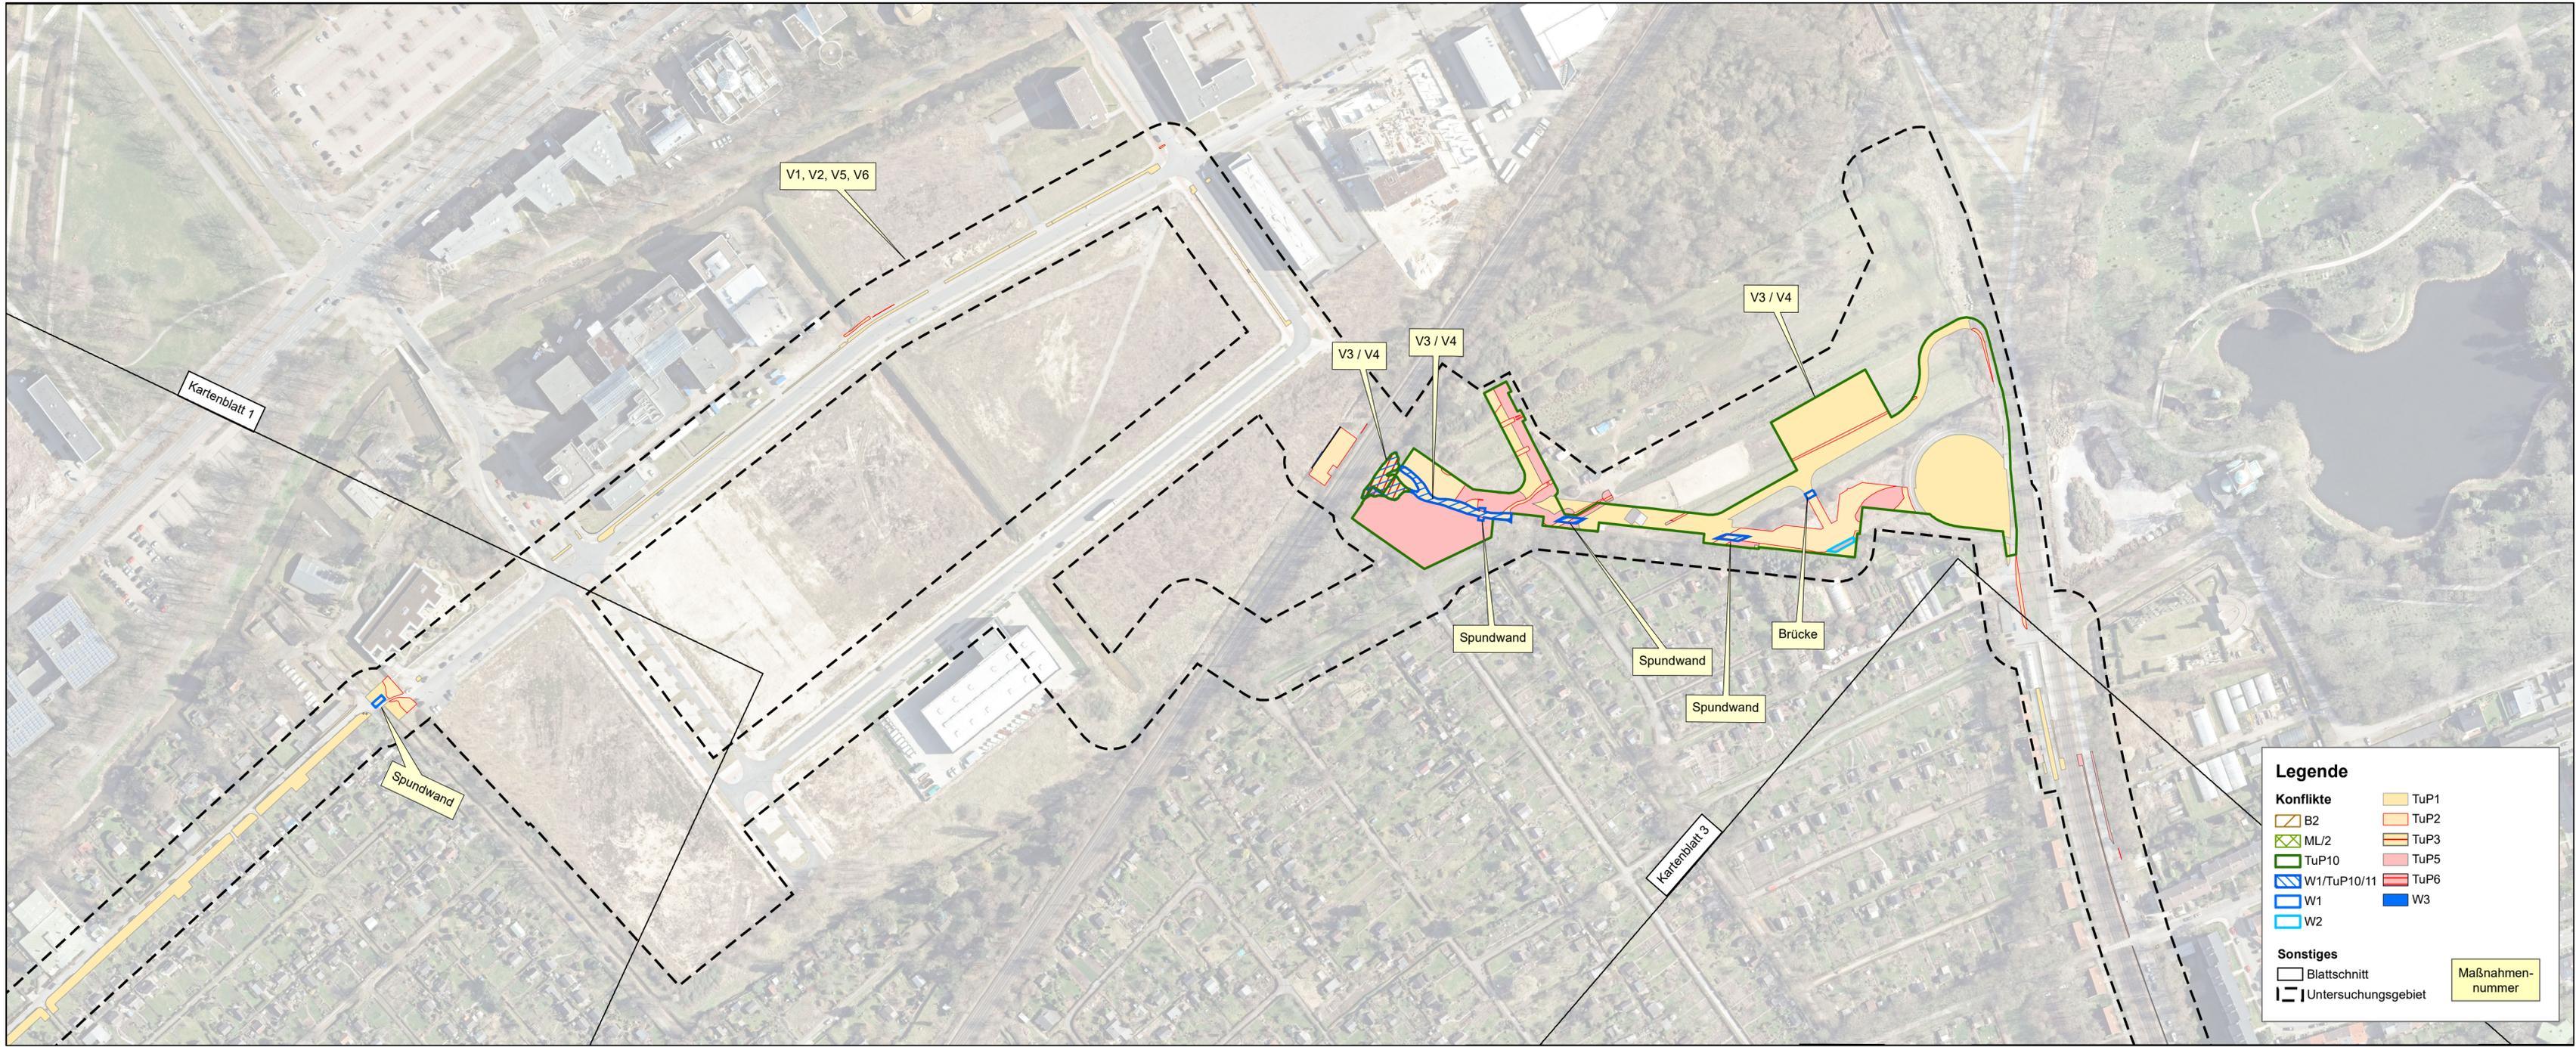

Übersicht Kartenblätter

Hinweis: zur Beschreibung der Konflikte und Maßnahmen wird auf Anlage 14 (UVP-Bericht) und Anlage 15 (LBP - Landschaftspflegerischer Begleitplan) verwiesen.

Die Konflikte TuP4 und B1 werden nicht ortskonkret abgegrenzt. Gleiches gilt für die vorgezogenen Ausgleichsmaßnahmen und die Konflikte TuP8, TuP9, TuP10, TuP11 und TuP12. Für die Darstellung des Konflikts TuP7 wird auf die Anlage 14-2 verwiesen.

Die Maßnahmenblätter sind Anlage 15-1 zu entnehmen.

Luftbilder: © GeoBasis-DE / GeoInformation Bremen 2019

Index	Art der Änderung	Datum	Zeichen	Freigabe
	1. Deckblattänderung: Berücksichtigung der Trassenänderungen	01.11.2021	PS	St

Projekt

Fernwärme-Verbindungsleitung

Auftraggeber

wesernetz wesernetz Bremen GmbH
Am Gaswerkgraben 2
28197 Bremen

Ein Unternehmen von **swb**

Planverfasser	Datum	Zeichen
 Rembertstraße 30 28203 Bremen Tel 0421-699025-0 Fax 0421-699025-99 Mail bremen@pgg.de Internet www.pgg.de	bearbeitet	01.11.2021 PS
	gezeichnet	01.11.2021 PS
	geprüft	Bremen, 01.11.2021 St

Teilvorhaben

--

Projektnr.

2805

Planbezeichnung | Planinhalt

Konflikt- und Maßnahmenplan

Plan-Nr.

Anlage 14-4

Index

2

Deckblatt


Maßstab

1:2.000



Legende

Konflikte	TuP1
B2	TuP2
ML/2	TuP3
TuP10	TuP5
W1/TuP10/11	TuP6
W1	W3
W2	
Sonstiges	Maßnahmennummer
Blattschnitt	
Untersuchungsgebiet	

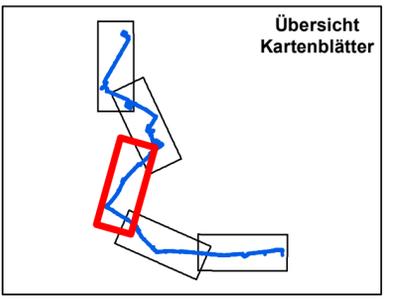

Hinweis: zur Beschreibung der Konflikte und Maßnahmen wird auf Anlage 14 (UVP-Bericht) und Anlage 15 (LBP - Landschaftspflegerischer Begleitplan) verwiesen.

Die Konflikte TuP4 und B1 werden nicht ortskonkret abgegrenzt. Gleiches gilt für die vorgezogenen Ausgleichsmaßnahmen und die Konflikte TuP8, TuP9, TuP10, TuP11 und TuP12. Für die Darstellung des Konflikts TuP7 wird auf die Anlage 14-2 verwiesen.

Die Maßnahmenblätter sind Anlage 15-1 zu entnehmen.

Luftbilder: © GeoBasis-DE / GeoInformation Bremen 2019

1. Deckblattänderung: Berücksichtigung der Trassenänderungen	01.11.2021	PS	St
Index	Art der Änderung	Datum	Zeichen
			Freigabe

Projekt

Fernwärme-Verbindungsleitung

Auftraggeber

wesernetz wesernetz Bremen GmbH
Am Gaswerkgraben 2
28197 Bremen

Ein Unternehmen von **swb**

Planverfasser	Datum	Zeichen
 Rembertstraße 30 28203 Bremen Tel 0421-699025-0 Fax 0421-699025-99 Mail bremen@pgg.de Internet www.pgg.de	bearbeitet	01.11.2021 PS
	gezeichnet	01.11.2021 PS
	geprüft	Bremen, 01.11.2021 St

Teilvorhaben

--

Projektnr.

2805

Planbezeichnung | Planinhalt

Konflikt- und Maßnahmenplan

Plan-Nr.

Anlage 14-4

Index

3

Maßstab


1:2.000

Deckblatt



Legende

TuP1	TuP1
B2	TuP2
ML/2	TuP3
TuP10	TuP5
W1/TuP10/11	TuP6
W1	W3
W2	
Sonstiges	Maßnahmennummer
Blattschnitt	
Untersuchungsgebiet	

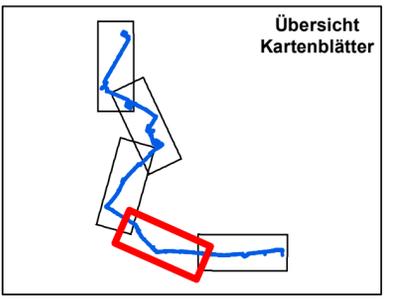

Übersicht Kartenblätter

Hinweis: zur Beschreibung der Konflikte und Maßnahmen wird auf Anlage 14 (UVP-Bericht) und Anlage 15 (LBP - Landschaftspflegerischer Begleitplan) verwiesen.

Die Konflikte TuP4 und B1 werden nicht ortskonkret abgegrenzt. Gleiches gilt für die vorgezogenen Ausgleichsmaßnahmen und die Konflikte TuP8, TuP9, TuP10, TuP11 und TuP12. Für die Darstellung des Konflikts TuP7 wird auf die Anlage 14-2 verwiesen.

Die Maßnahmenblätter sind Anlage 15-1 zu entnehmen.

Luftbilder: © GeoBasis-DE / GeoInformation Bremen 2019

Index	Art der Änderung	Datum	Zeichen	Freigabe
	1. Deckblattänderung: Berücksichtigung der Trassenänderungen	01.11.2021	PS	St

Projekt

Fernwärme-Verbindungsleitung

Auftraggeber

wesernetz wesernetz Bremen GmbH
Am Gaswerkgraben 2
28197 Bremen

Ein Unternehmen von **swb**

Planverfasser	Datum	Zeichen
 Rembertstraße 30 28203 Bremen Tel 0421-699025-0 Fax 0421-699025-99 Mail bremen@pgg.de Internet www.pgg.de	bearbeitet	01.11.2021 PS
	gezeichnet	01.11.2021 PS
	geprüft	Bremen, 01.11.2021 St

Teilvorhaben

--

Projektnr.

2805

Planbezeichnung | Planinhalt

Konflikt- und Maßnahmenplan

Plan-Nr.

Anlage 14-4


Index

4

Deckblatt

Maßstab

1:2.000

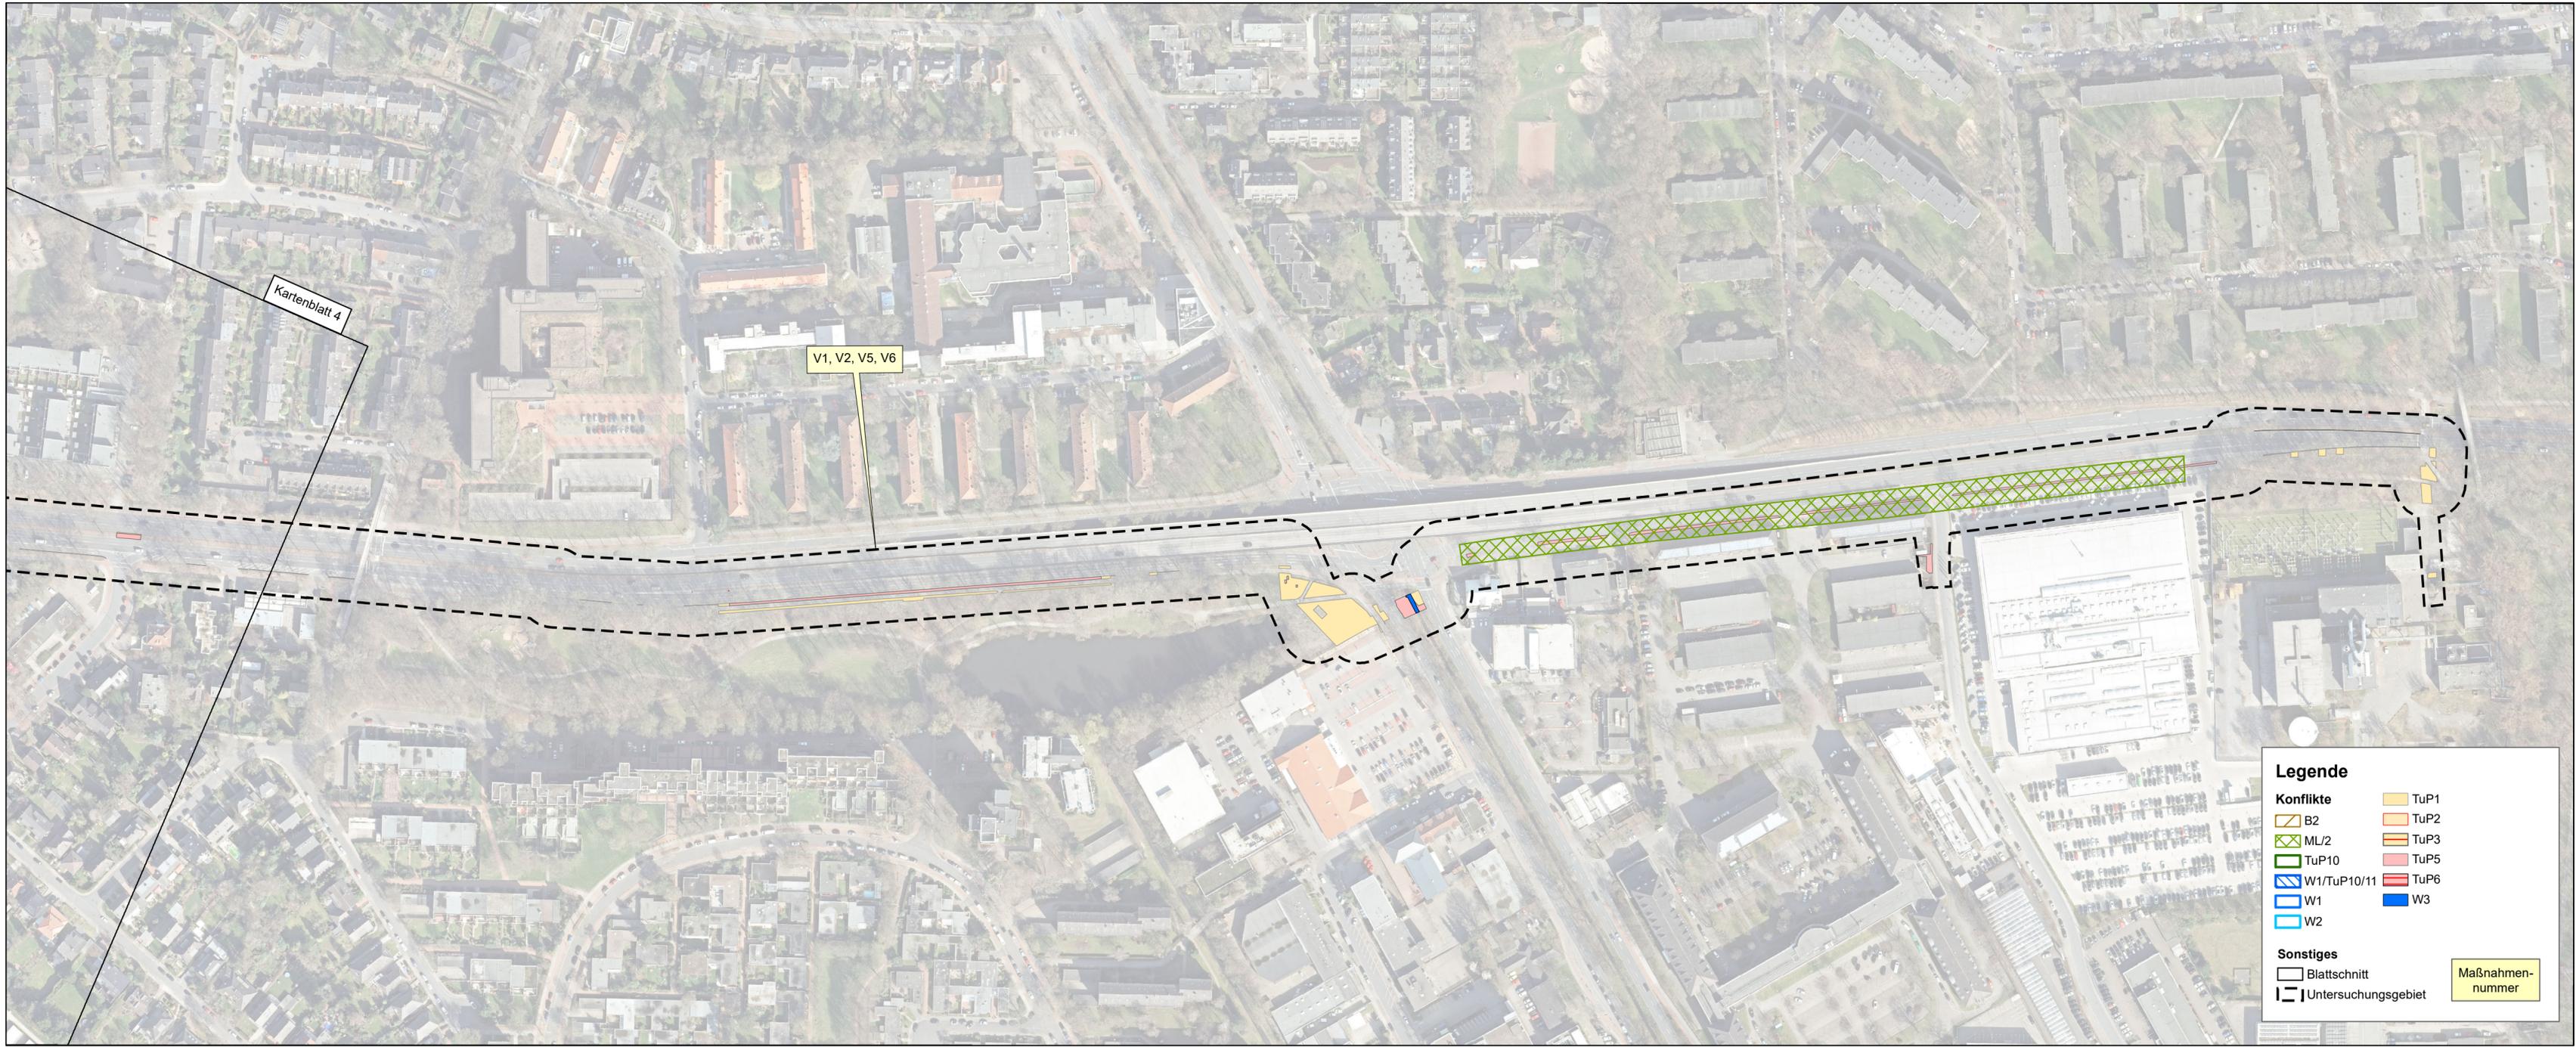


Legende

TuP1	TuP1
B2	TuP2
ML/2	TuP3
TuP10	TuP5
W1/TuP10/11	TuP6
W1	W3
W2	

Sonstiges

Blattschnitt	Maßnahmennummer
Untersuchungsgebiet	

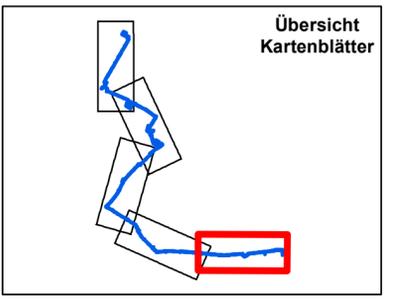

Übersicht Kartenblätter

Hinweis: zur Beschreibung der Konflikte und Maßnahmen wird auf Anlage 14 (UVP-Bericht) und Anlage 15 (LBP - Landschaftspflegerischer Begleitplan) verwiesen.

Die Konflikte TuP4 und B1 werden nicht ortskonkret abgegrenzt. Gleiches gilt für die vorgezogenen Ausgleichsmaßnahmen und die Konflikte TuP8, TuP9, TuP10, TuP11 und TuP12. Für die Darstellung des Konflikts TuP7 wird auf die Anlage 14-2 verwiesen.

Die Maßnahmenblätter sind Anlage 15-1 zu entnehmen.

Luftbilder: © GeoBasis-DE / GeoInformation Bremen 2019

Index	Art der Änderung	Datum	Zeichen	Freigabe
	1. Deckblattänderung: Berücksichtigung der Trassenänderungen	01.11.2021	PS	St

Projekt

Fernwärme-Verbindungsleitung

Auftraggeber

wesernetz wesernetz Bremen GmbH
Am Gaswerkgraben 2
28197 Bremen

Ein Unternehmen von **swb**

Planverfasser	Datum	Zeichen
 Rembertstraße 30 28203 Bremen Tel 0421-699025-0 Fax 0421-699025-99 Mail bremen@pgg.de Internet www.pgg.de	bearbeitet	01.11.2021 PS
	gezeichnet	01.11.2021 PS
	geprüft	Bremen, 01.11.2021 St

Teilvorhaben

--

Projektnr.

2805

Planbezeichnung | Planinhalt

Konflikt- und Maßnahmenplan

Plan-Nr.

Anlage 14-4

Index

5

Deckblatt

Maßstab

1:2.000