
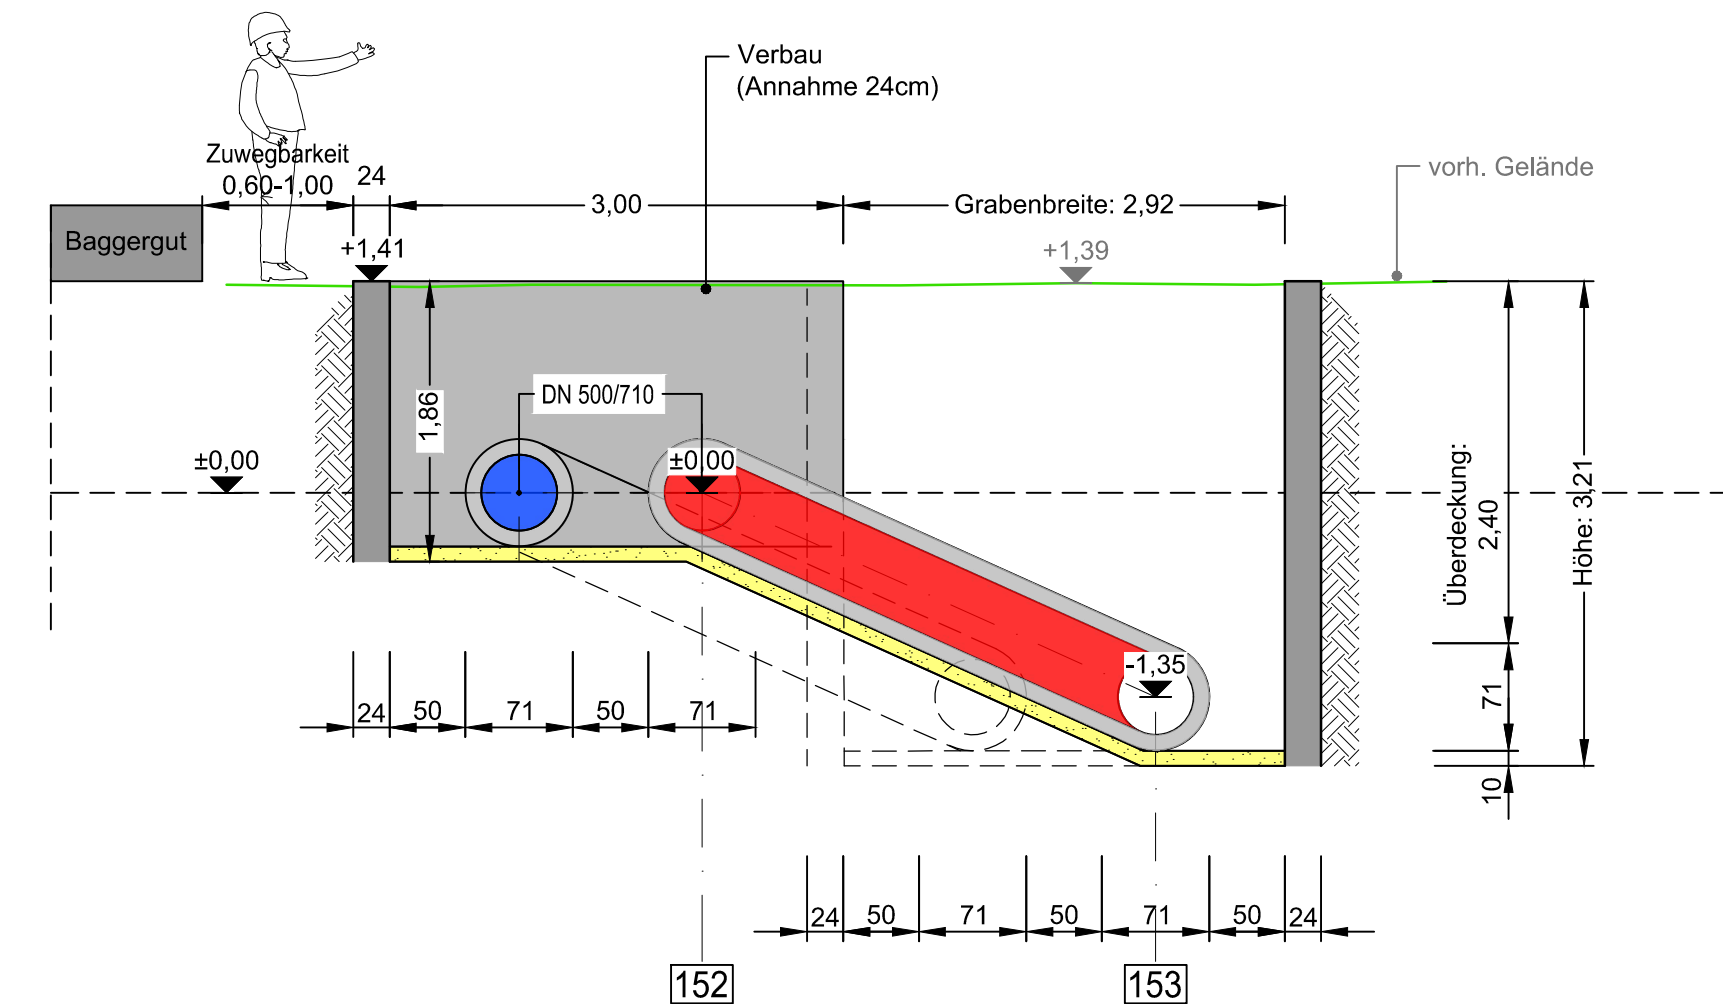


Detailplan 4.12.5 - Unterquerung Riensberger Abzugsgraben

Schnitt A-A


Maßstab 1:50

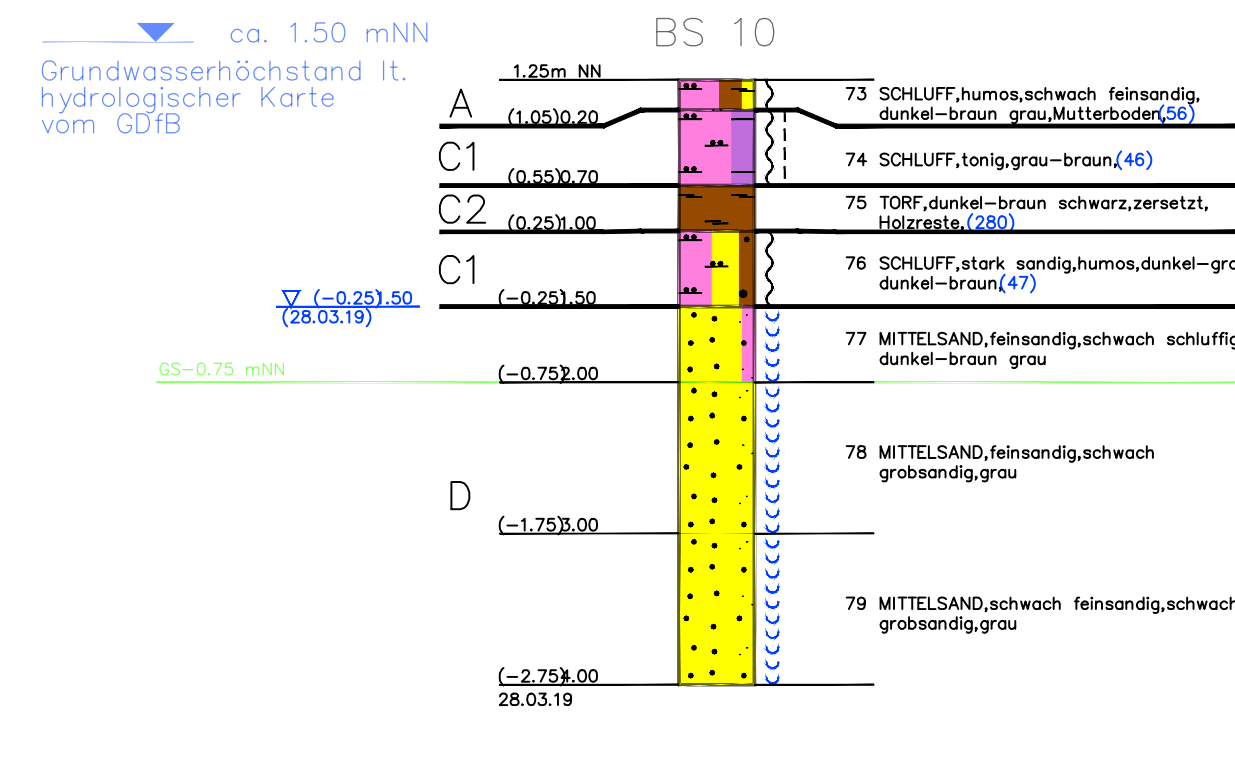

Schnitt B-B

in der Bauphase



Maßstab 1:50

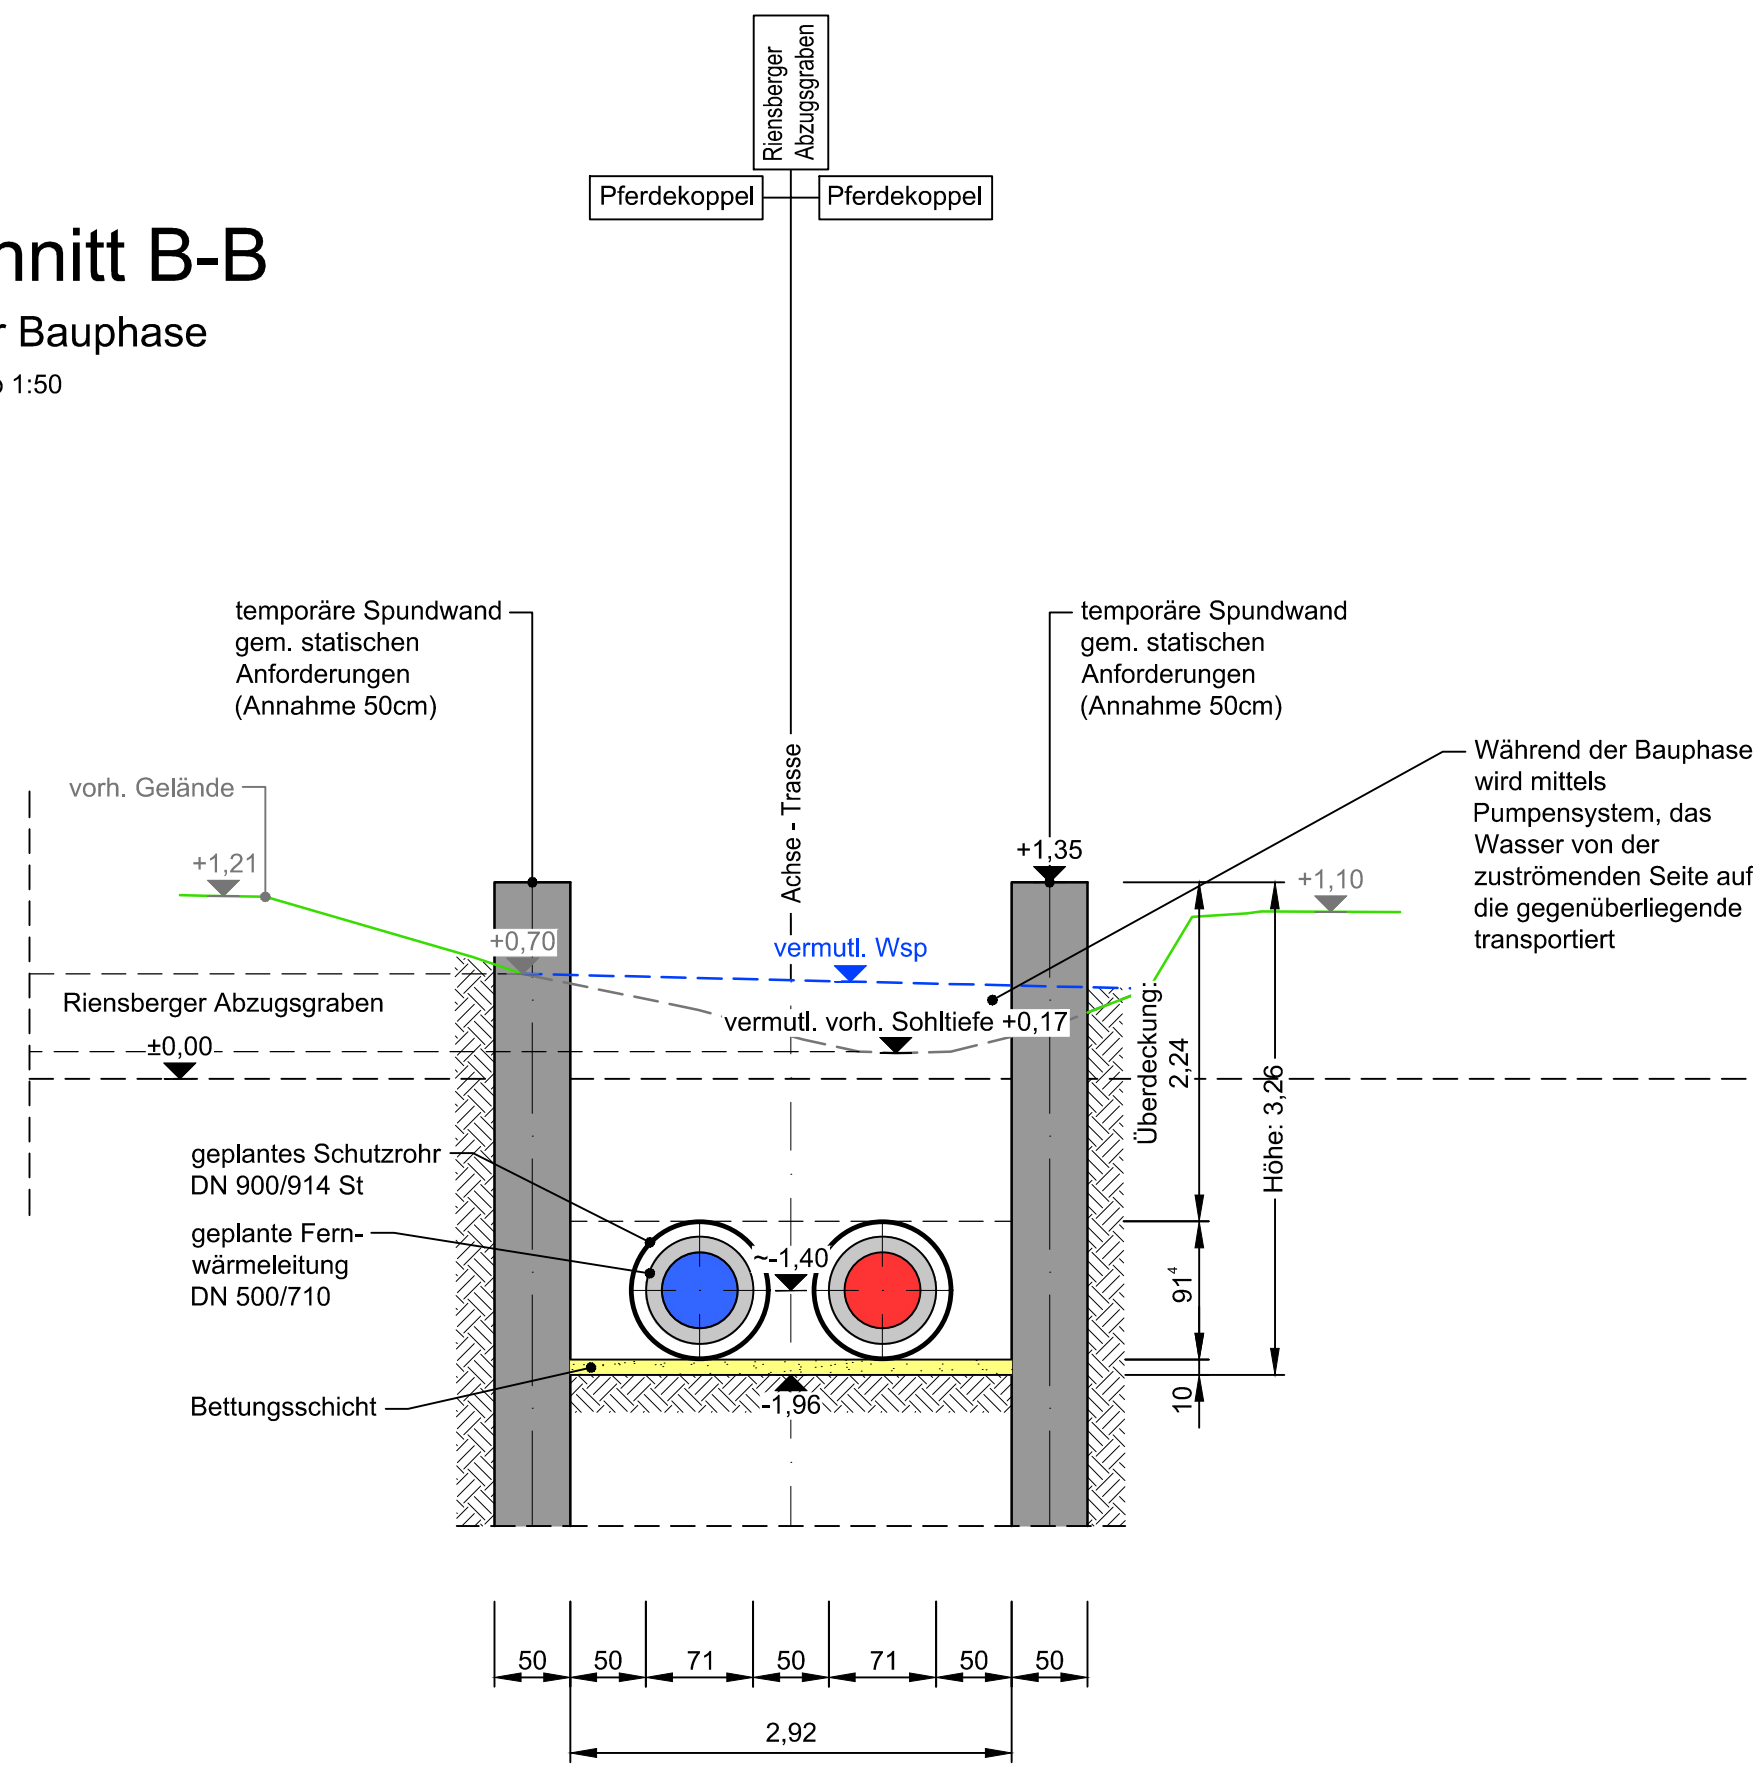

Schnitt B-B

nach der Bauphase

Maßstab 1:50

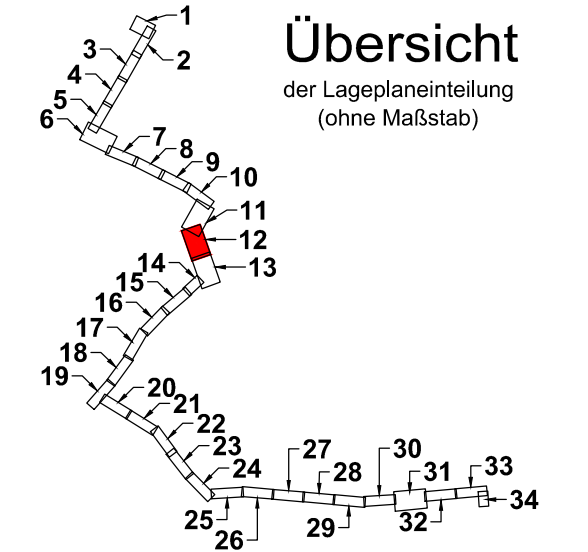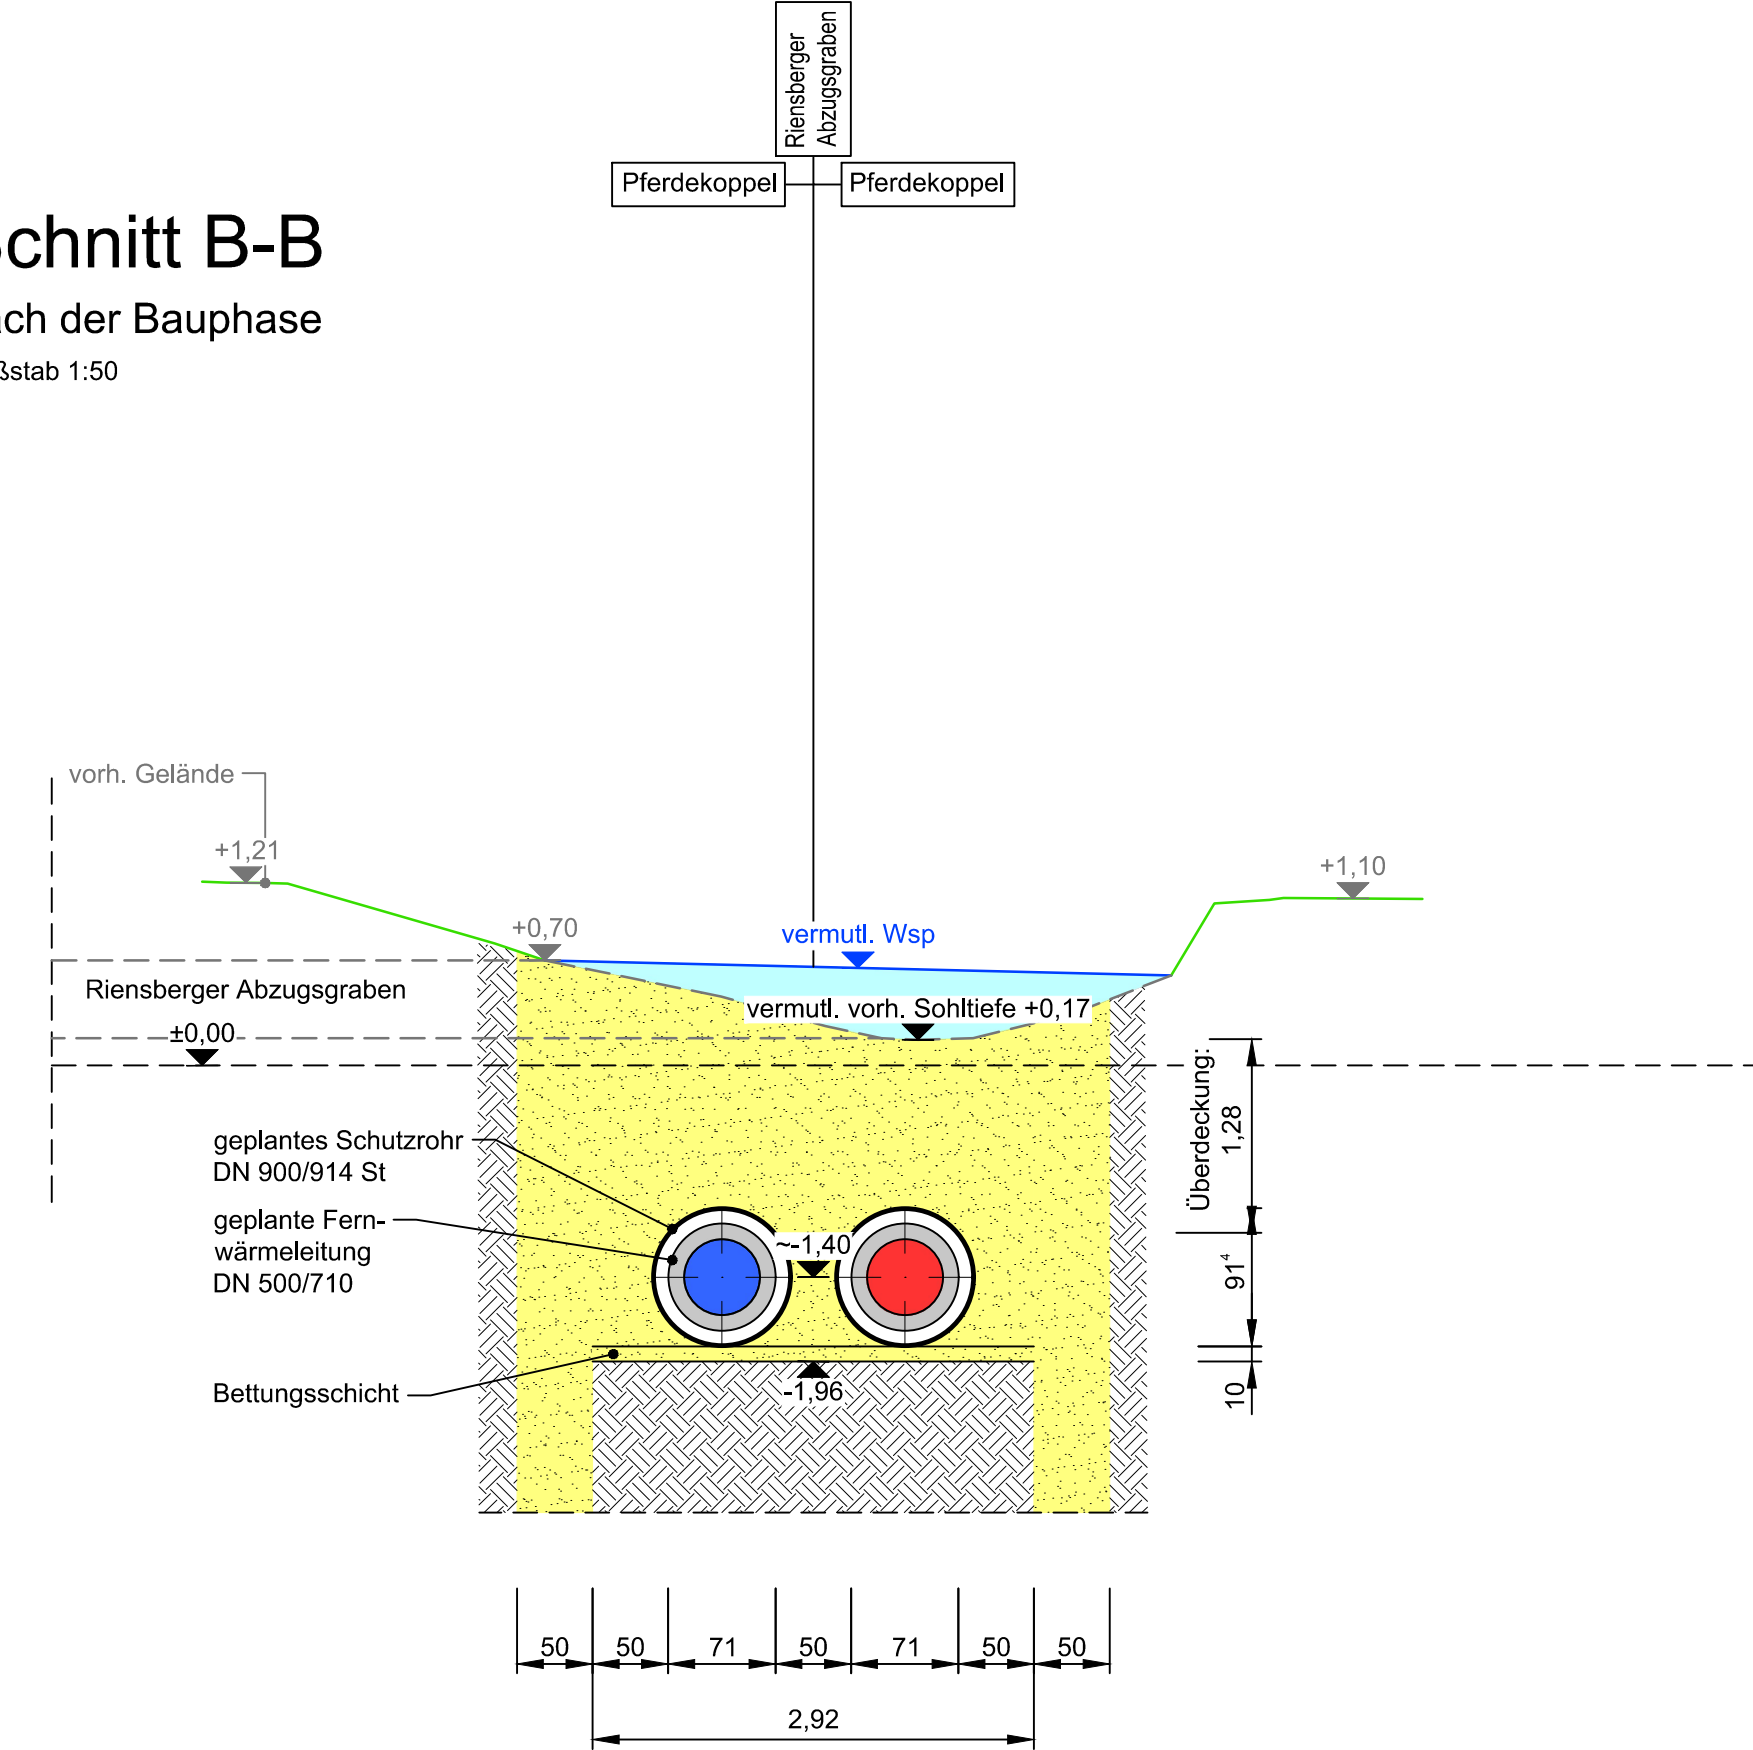

Hinweis:
Die in den Plänen enthaltenen Eintragungen hinsichtlich der Leitungslage und Verlegungstiefe sind unverbindlich. Die genaue Lage der Leitungen ist durch Querschnitte in Handschachtung festzustellen.

Der Inhalt dieses Dokumentes ist ausschließlich für den Auftraggeber der Fichtner Water & Transportation GmbH und andere vertraglich vereinbarte Empfänger bestimmt. Er darf nur mit Zustimmung des Auftraggebers ganz oder auszugsweise und ohne Gewähr Dritten zugänglich gemacht werden. Die Fichtner Water & Transportation GmbH haftet gegenüber Dritten nicht für die Vollständigkeit und Richtigkeit der enthaltenen Informationen.

Zur Ausführung freigegeben:
Bauherr: Datum: Unterschrift: Bauleitung: Datum: Unterschrift:

Datenquellen: wesernetz Bremen
Koordinatensystem: Gauß-Krüger-Koordinatensystem: GK3 DHDN Höhenystem: Vermessung, Datum: Katasterdaten, Stand:

Nr.	Art der Änderung	Datum	Gez.	Bearb.	Gepr.

Ein Unternehmen von swb

Bauobjekt: Fernwärmetrasse Wesernetz Bremen
Anlage Nr.: Plan Nr.: 4.12.5.2

Gewerk: Maßstab: 1: 100, 1: 50

Planinhalt: Gelände "Kinder, Wald und Wiese" Unterquerung Riensberger Abzugsgraben
Leistungssphase: Genehmigungsplanung
Projekt Nr.: 618-1180
Dateiname: 618-1180_G_4.12.5.2.dwg
Plangröße: 1,295 m x 0,297 m = 0,385 m²

Bauherr:	Planverfasser:	Datum	Name
wesernetz Bremen GmbH Am Gaswerkgraben 2 - 28197 Bremen Tel.: +49-421-3591212	FICHTNER Water & Transportation GmbH Hammerbrookstraße 47b - 20097 Hamburg Tel.: +49-40-300673-0 Fax: +49-40-300673-110 E-mail: hamburg@fw.fichtner.de Internet: www.fw.fichtner.de	bearbeitet 15.07.2020	Richter
		gezeichnet 15.07.2020	Temizel
		geprüft 15.07.2020	Richter

Z:\618180\BWS\W\618-1180_MLP_Fernwärmeplanung\500_PLANNING\540_Genehmigungsplanung\542_Zeichnungen\542_Zeichnung\618-1180_G_4.12.5.2.dwg