


Querschnitt 24.2

Schnitt A-A

Maßstab 1:50

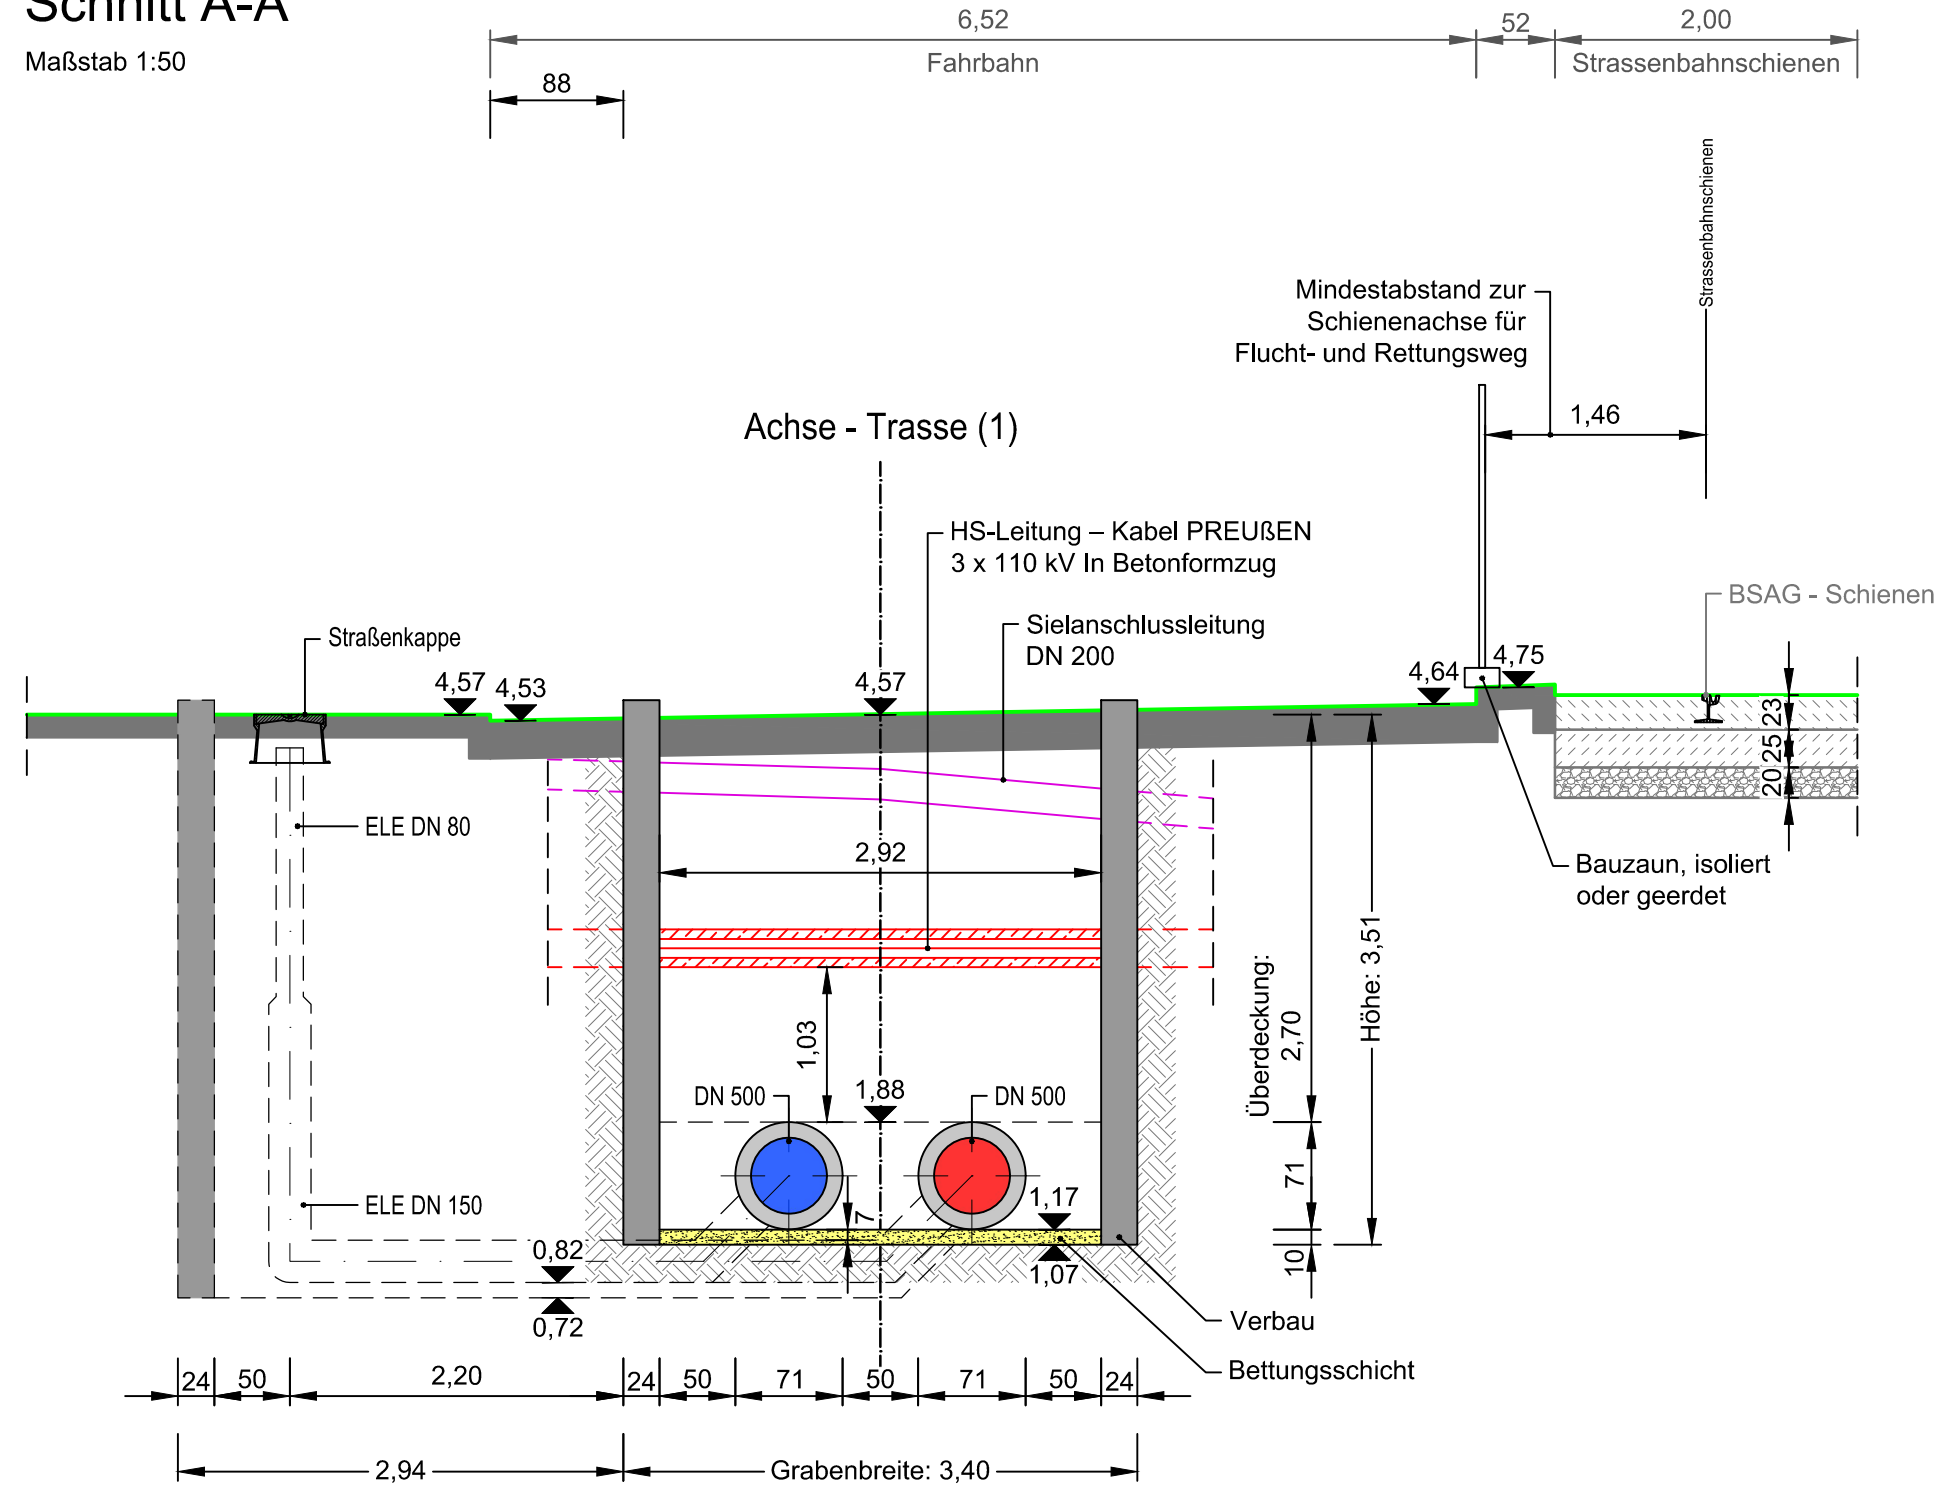

Der Inhalt dieses Dokumentes ist ausschließlich für den Auftraggeber der Fichtner Water & Transportation GmbH und andere vertraglich vereinbarte Empfänger bestimmt. Er darf nur mit Zustimmung des Auftraggebers ganz oder auszugsweise und ohne Gewähr Dritten zugänglich gemacht werden. Die Fichtner Water & Transportation GmbH haftet gegenüber Dritten nicht für die Vollständigkeit und Richtigkeit der enthaltenen Informationen.

Zur Ausführung freigegeben:

Bauherr Datum: Unterschrift: Bauleitung Datum: Unterschrift:

Datenquellen: wesernetz Bremen

Koordinatensystem: Gauß-Krüger-Koordinatensystem: GK3 DHDN
Katasterdaten, Stand:

Höhensystem:
Vermessung, Datum:

Nr.	Art der Änderung	Datum	Gez.	Bearb.	Gepr.
-----	------------------	-------	------	--------	-------

wesernetz
Ein Unternehmen von **swb**

FICHTNER
WATER & TRANSPORTATION

Bauobjekt: Fernwärmetrasse Wesernetz
Bremen

Anlage Nr.:
Plan Nr.:
4.24.2.2

Gewerk:

Maßstab: 1:50

Planinhalt: Unterquerung HS-Leitung

Projekt Nr.: 618-1180
Dateiname: 618-1180_G_4.24.2.2.dwg

Leistungsphase: Genehmigungsplanung

Plangröße: 0,594 m x 0,297 m = 0,176 m²

Bauherr:
wesernetz Bremen GmbH

Am Gaswerkgraben 2 - 28197 Bremen
Tel.: +49-421-3591212

Planverfasser:
FICHTNER
Water & Transportation GmbH

Hammerbrookstraße 47b - 20097 Hamburg
Tel.: +49-40-300673-0
Fax: +49-40-300673-110
E-mail: hamburg@fwt.fichtner.de
Internet: www.fwt.fichtner.de

Datum / Unterschrift:

Datum / Unterschrift:

gez.:

gez.:

	Datum	Name
bearbeitet	15.07.2020	Köster
gezeichnet	15.07.2020	Klein
geprüft	15.07.2020	Richter