


Querschnitt 2.1 Kuhgrabenweg

Maßstab 1:50

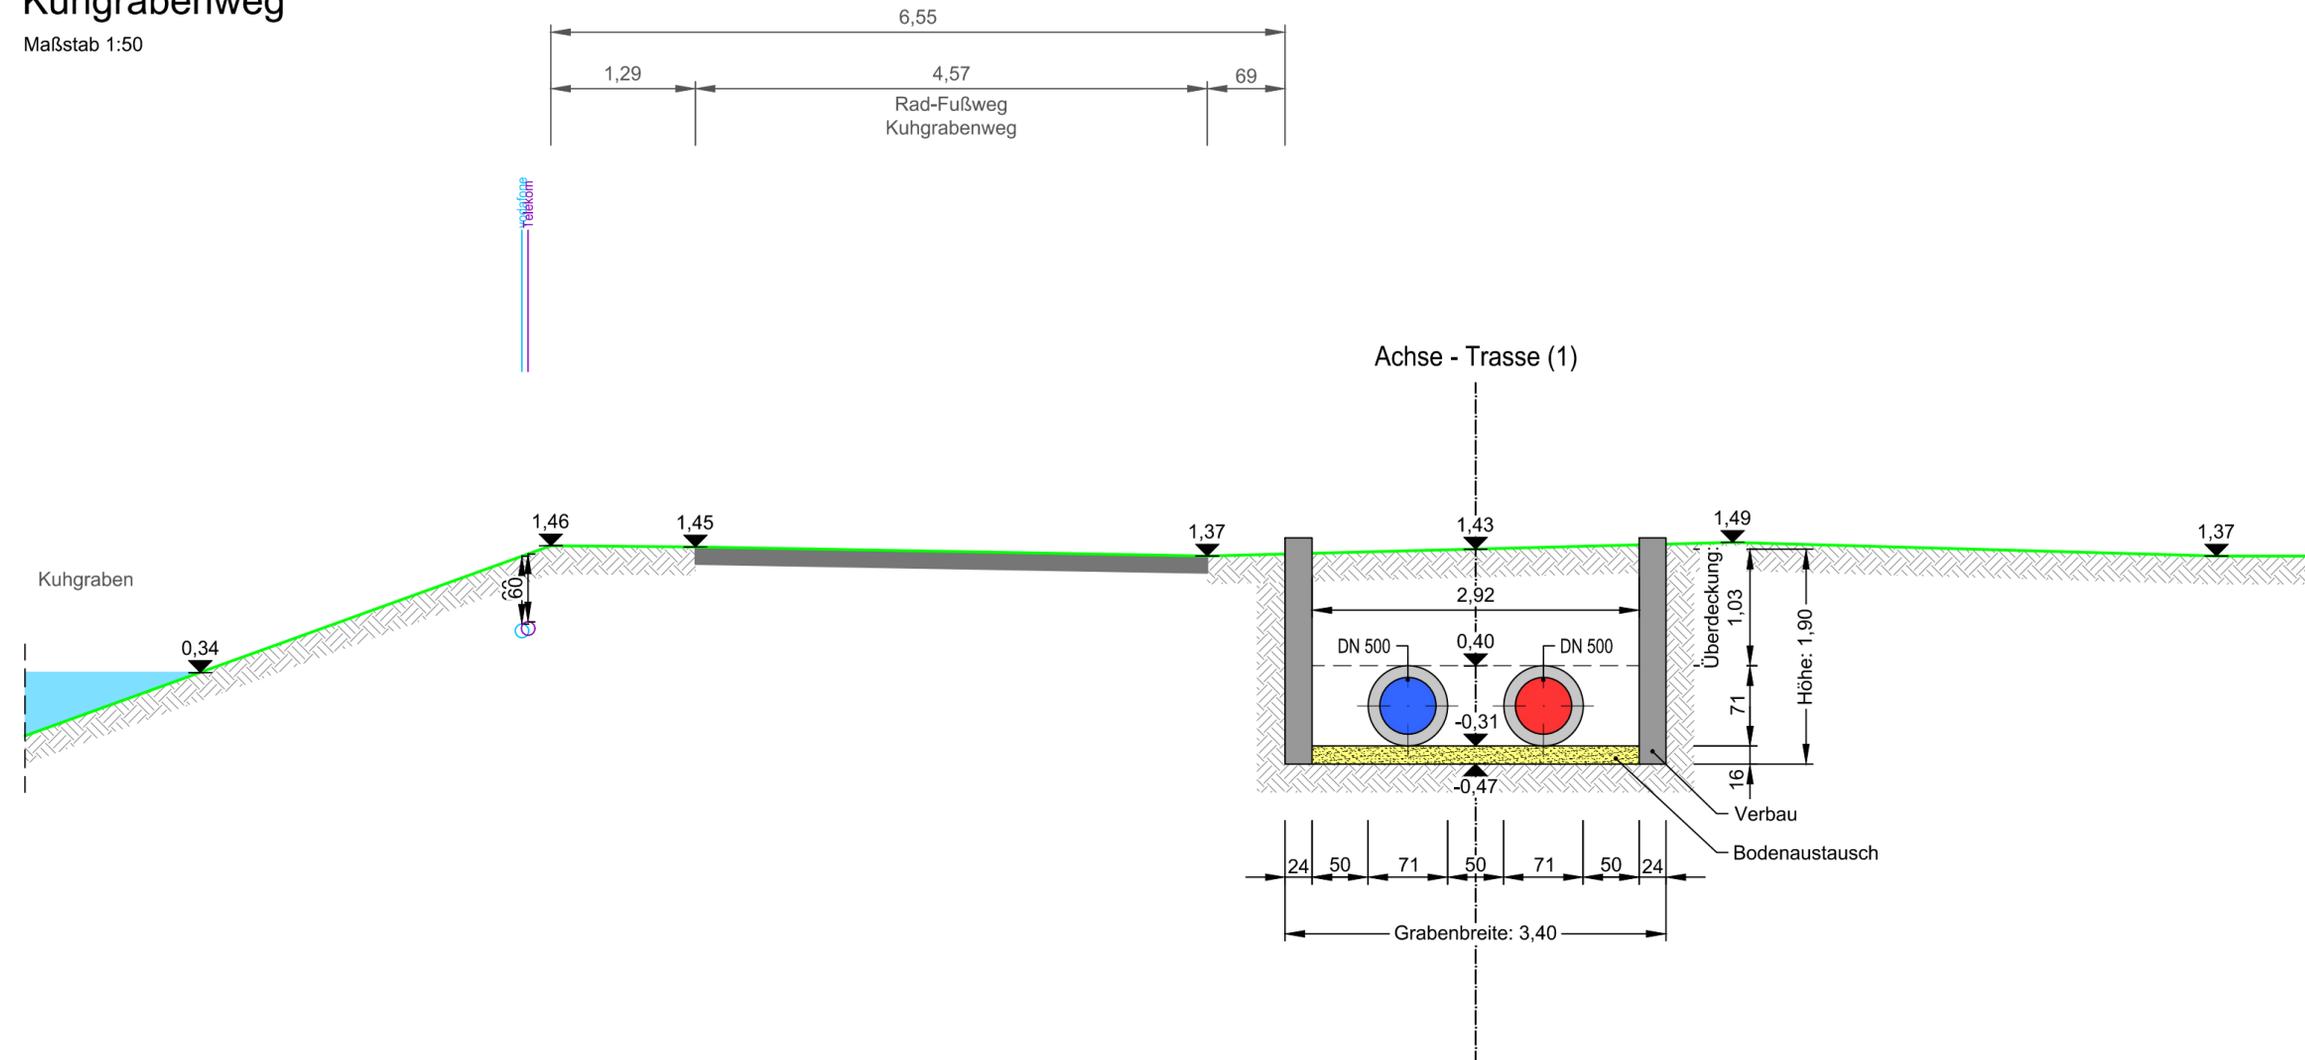

Der Inhalt dieses Dokumentes ist ausschließlich für den Auftraggeber der Fichtner Water & Transportation GmbH und andere vertraglich vereinbarte Empfänger bestimmt. Er darf nur mit Zustimmung des Auftraggebers ganz oder auszugsweise und ohne Gewähr Dritten zugänglich gemacht werden. Die Fichtner Water & Transportation GmbH haftet gegenüber Dritten nicht für die Vollständigkeit und Richtigkeit der enthaltenen Informationen.

Zur Ausführung freigegeben:
 Bauherr Datum: . . . Unterschrift: . . . Bauleitung Datum: . . . Unterschrift: . . .

Datenquellen: wesernetz Bremen
 Koordinatensystem: Gauß-Krüger-Koordinatensystem: GK3 DHDN Höhengsystem: Vermessung, Datum:
 Katasterdaten, Stand:

Nr.	Art der Änderung	Datum	Gez.	Bearb.	Gepr.

wesernetz
 Ein Unternehmen von swb

FICHTNER
 WATER & TRANSPORTATION

Bauobjekt: Fernwärmetrasse Wesernetz Bremen	Anlage Nr.:	Plan Nr.:	
		4.2.1.2	
Gewerk:	Maßstab: 1: 50		
Planinhalt: Querschnitt 2.1 - Kuhgrabenweg	Projekt Nr.:	618-1180	
	Dateiname:	618-1180_G_4.2.1.2.dwg	
Leistungsphase: Genehmigungsplanung	Plangröße: 0,665 m x 0,297 m = 0,198 m²		
Bauherr: wesernetz Bremen GmbH	Planverfasser: FICHTNER Water & Transportation GmbH	Datum	Name
Am Gaswerkgraben 2 - 28197 Bremen Tel.: +49-421-3591212	Hammerbrookstraße 47b - 20097 Hamburg Tel.: +49-40-300673-0 Fax: +49-40-300673-110 E-mail: hamburg@fw.fichtner.de Internet: www.fwt.fichtner.de	bearbeitet	15.07.2020 Köster
Datum / Unterschrift:	Datum / Unterschrift:	gezeichnet	15.07.2020 Klein
gez.:	gez.:	geprüft	15.07.2020 Richter