

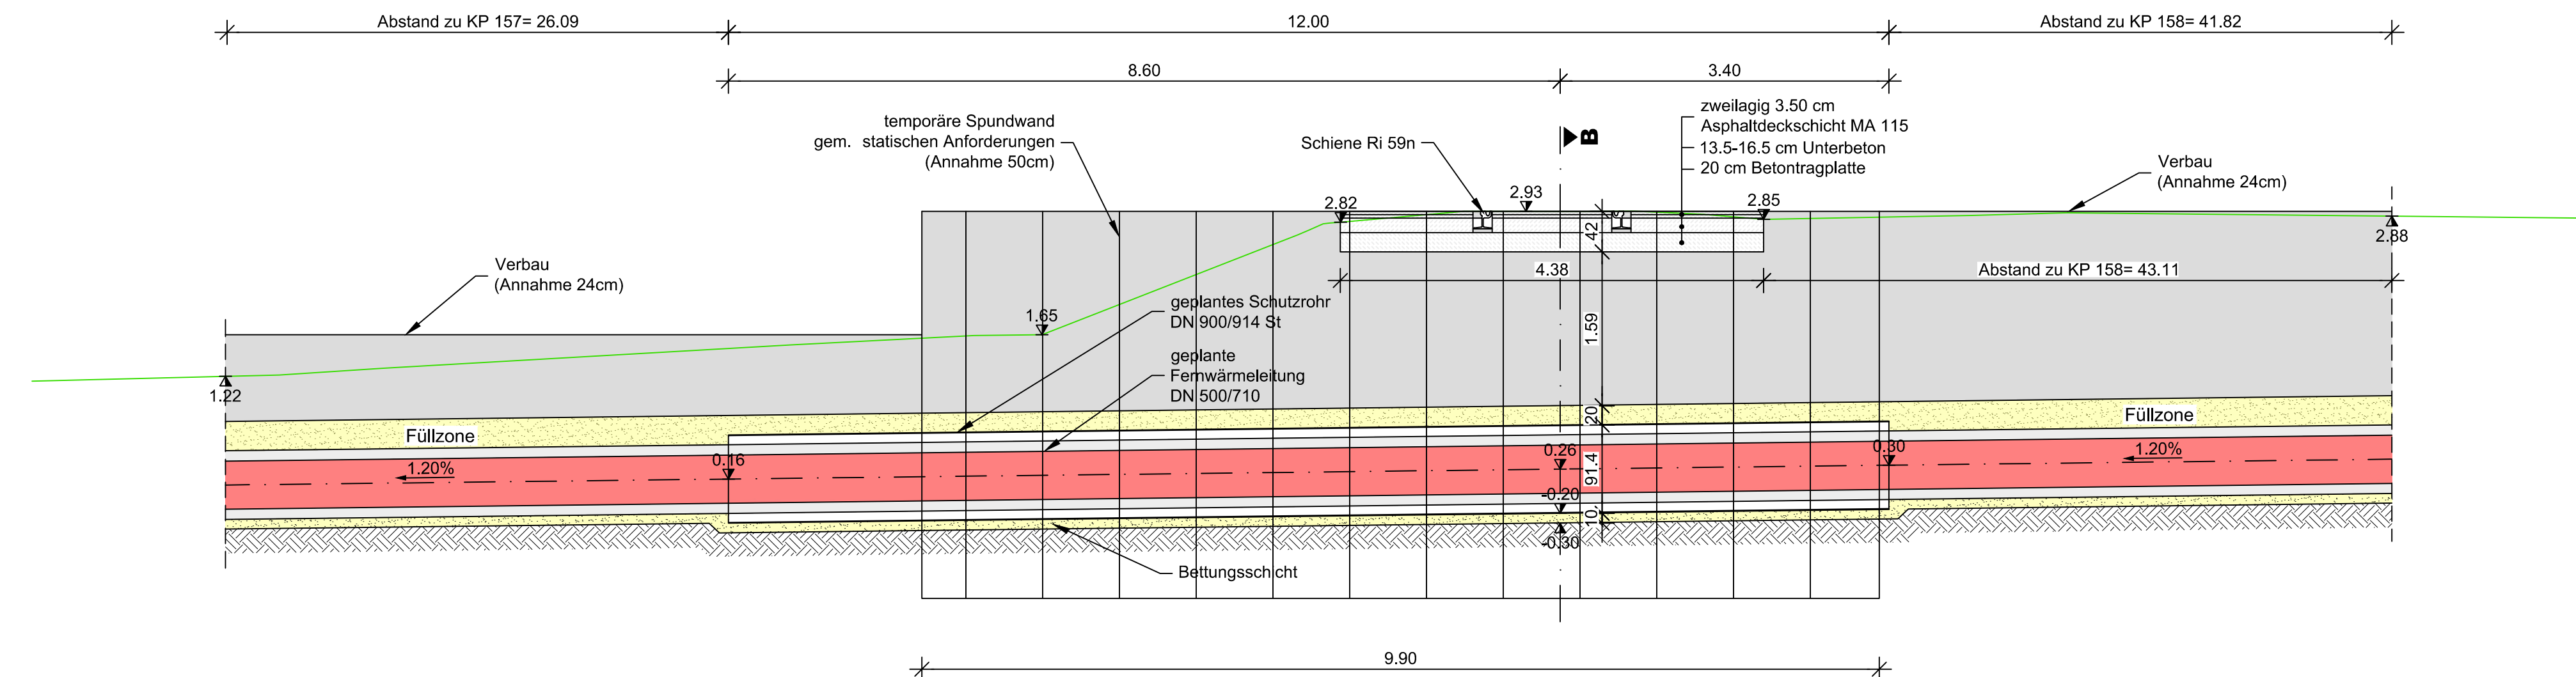



Längsschnitt A-A
M 1:50

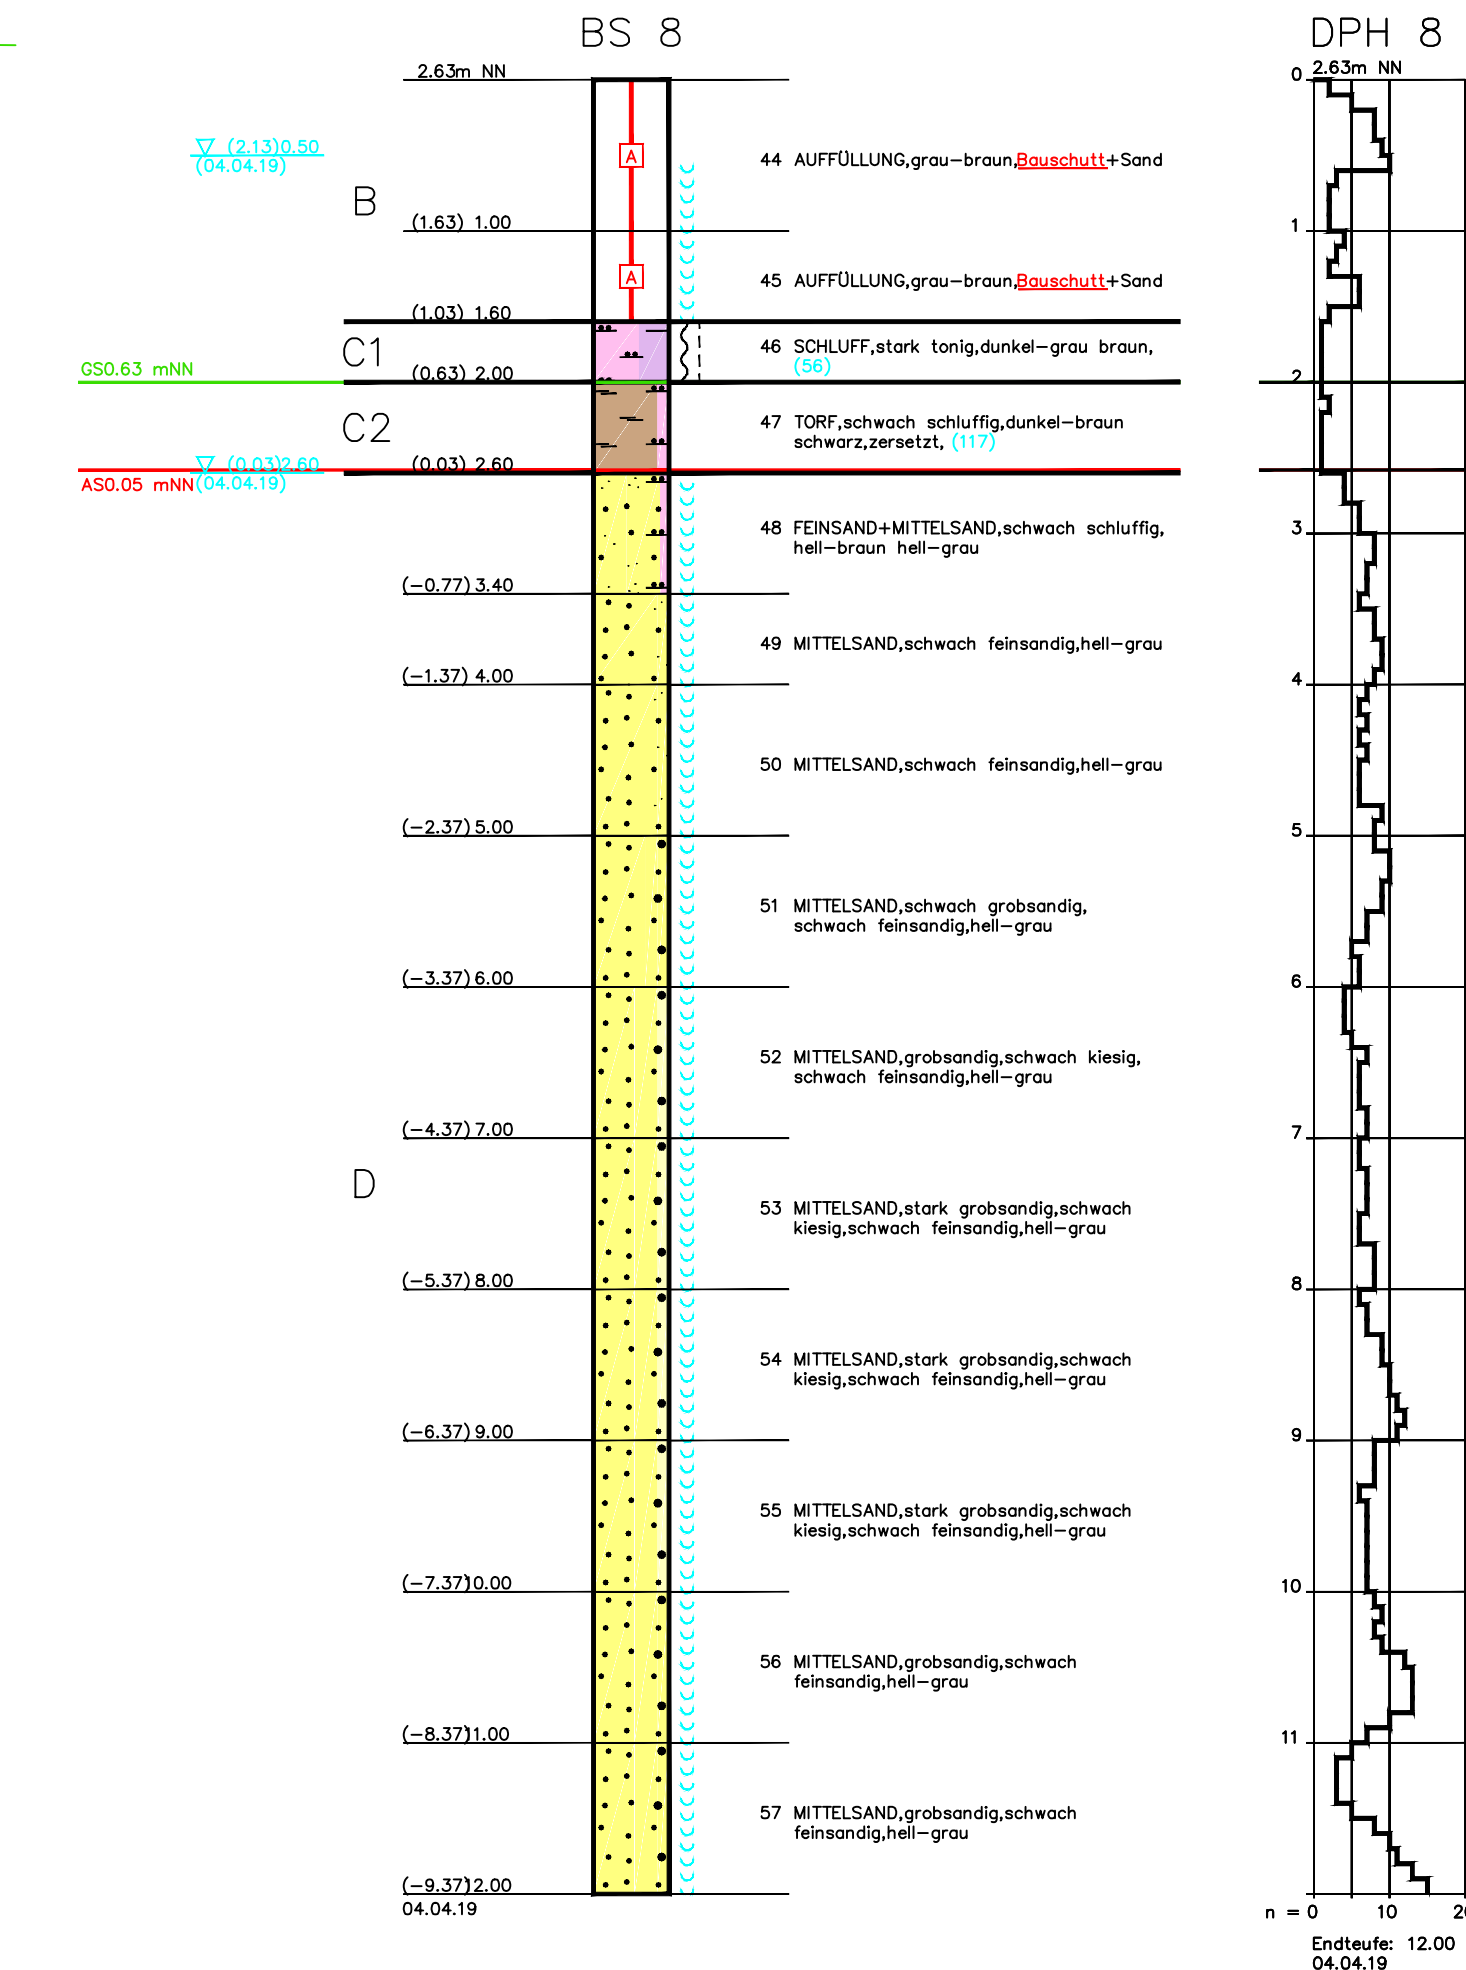


Querschnitt B-B
M 1:50

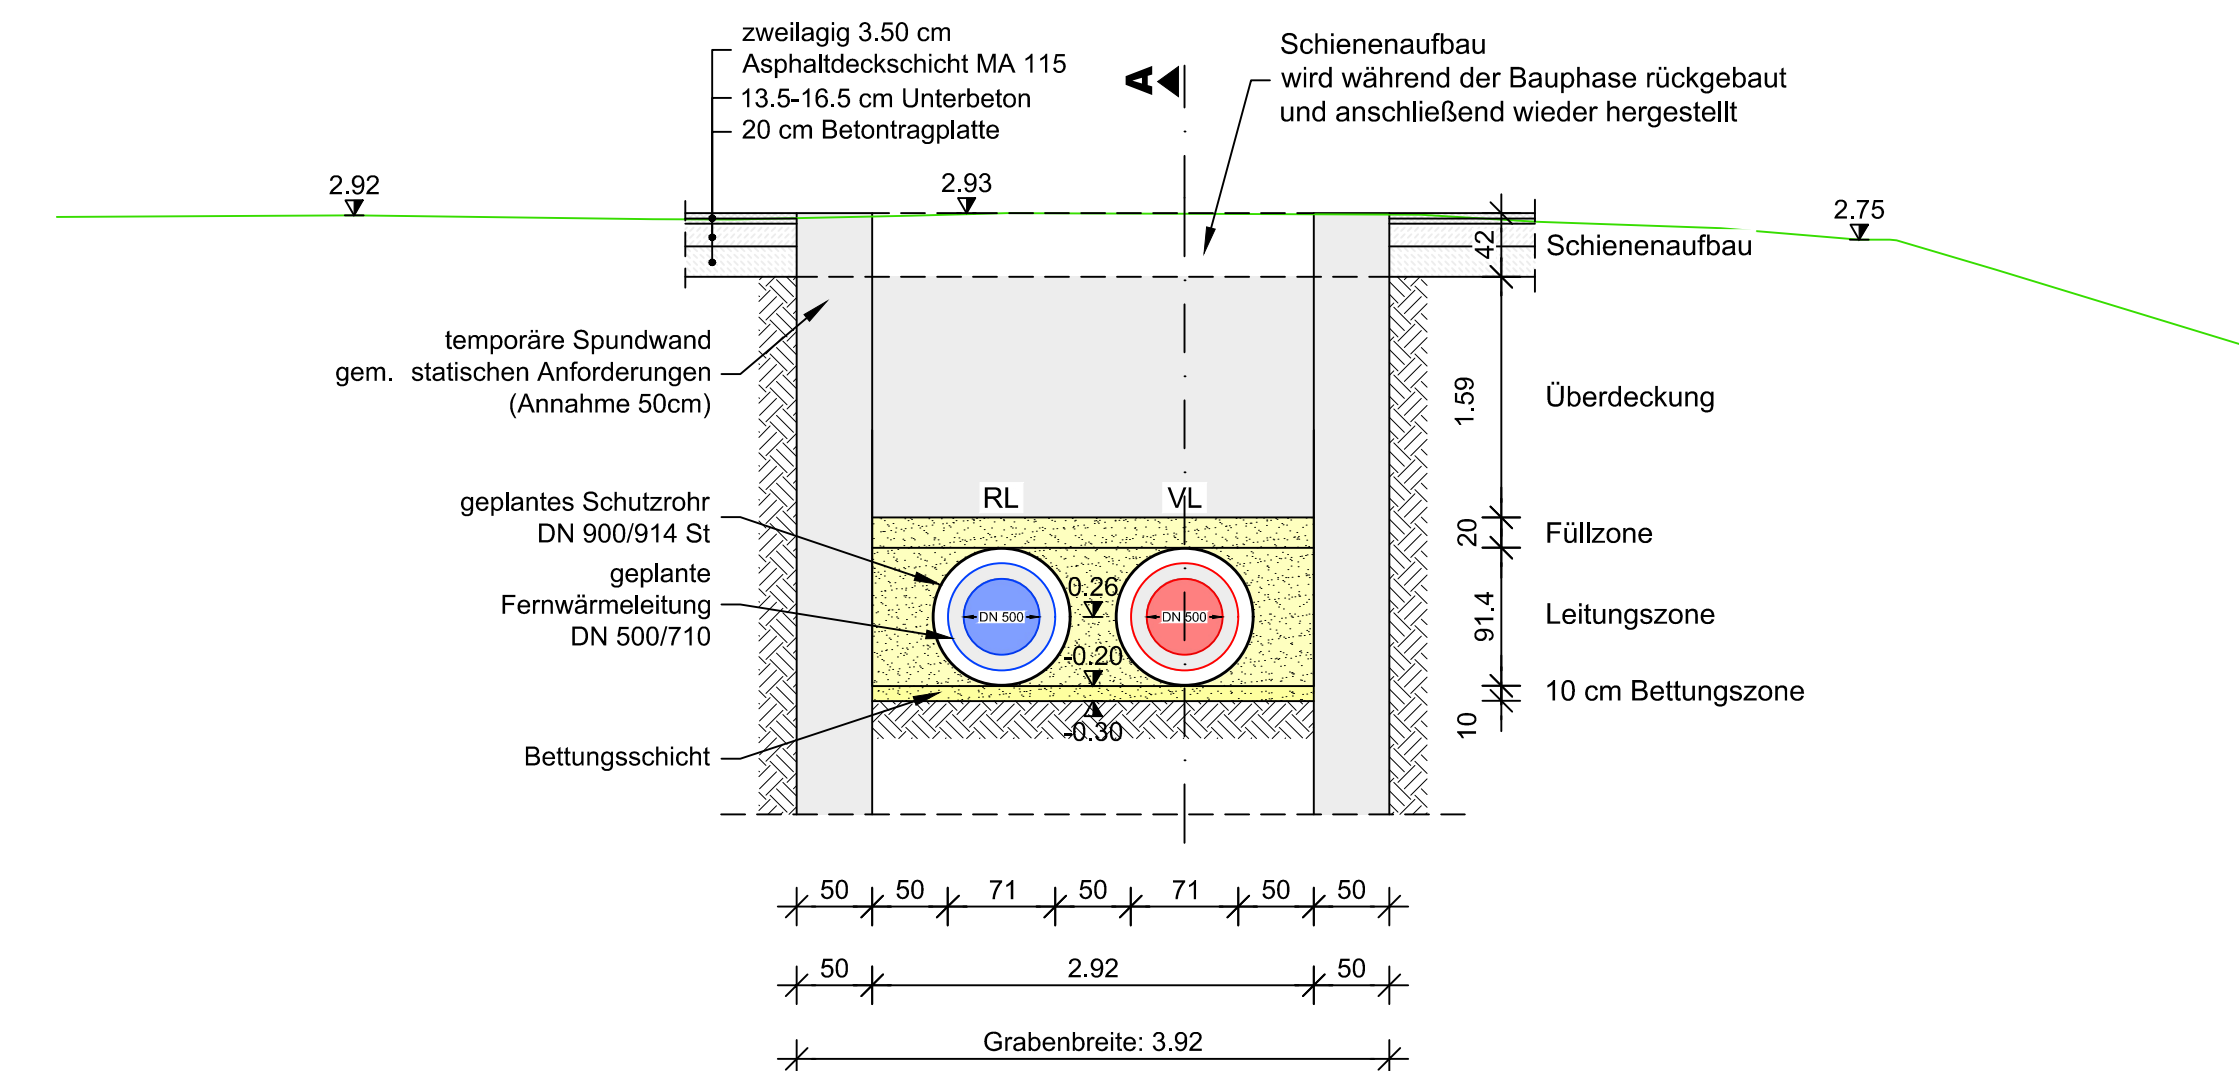

LEGENDE:

 Vorlauf KMR DN 500/710
 Rücklauf KMR DN 500/710
 Gelände Bestand

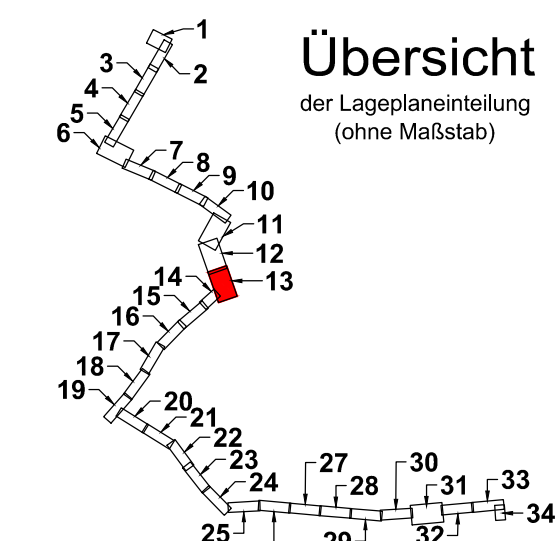

Der Inhalt dieses Dokumentes ist ausschließlich für den Auftraggeber der Fichtner Water & Transportation GmbH und andere vertraglich vereinbarte Empfänger bestimmt. Er darf nur mit Zustimmung des Auftraggebers ganz oder auszugsweise und ohne Gewähr Dritten zugänglich gemacht werden. Die Fichtner Water & Transportation GmbH haftet gegenüber Dritten nicht für die Vollständigkeit und Richtigkeit der enthaltenen Informationen.

Zur Ausführung freigegeben :

Bauherr Datum: . . Unterschrift: Bauleitung Datum: . . Unterschrift:

Datenquellen: wesernetz Bremen

Koordinatensystem: Gauß-Krüger-Koordinatensystem: GK3 DHDN
Katasterdaten, Stand:

--	--	--	--	--	--

[illegible]

--	--	--	--	--	--

Nr.	Art der Änderung	Datum	Gez.	Bearb.	Gepr.
-----	------------------	-------	------	--------	-------

wesernetz
Ein Unternehmen von **swb**

FICHTNER
WATER & TRANSPORTATION

Bauobjekt:	Fernwärmetrasse Wesernetz Bremen	Anlage Nr.:	Plan Nr.: 4.13.1.2
------------	-------------------------------------	-------------	-----------------------

Gewerk:	Maßstab:	1:50
---------	----------	------

Planinhalt:	Riensberger Wendeschleife Nord	Projekt Nr.:	618-1180
		Datensatz:	618-1180_0_143-12.dwg

Leistungsphase: **Genehmigungsplanung** Plangröße: 420 x 1189

Bauherr:	Planverfasser:		Datum	Name
wasserstraß Bremen GmbH	FICHTNER			

Wassermate Bremen GmbH	Wasser & Transportation GmbH	bearbeitet	15.07.2020	Richter
------------------------	------------------------------	------------	------------	---------

Tel.: +49-421-3591212	Tel.: +49-40-300673-0 Fax: +49-40-300673-110		15.07.2020	Khamin
-----------------------	-------------------------------------------------	--	------------	--------

	E-mail: hamburg@fwf.fichtner.de Internet: www.fwf.fichtner.de	ggs02010101	1977-12-21	Anaïs

Datum: Unterschrift:	Datum: Unterschrift:	geprüft	15.07.2020	Richter
----------------------	----------------------	---------	------------	---------
