


# Querschnitt 24.3

## Schnitt A-A

Maßstab 1:50

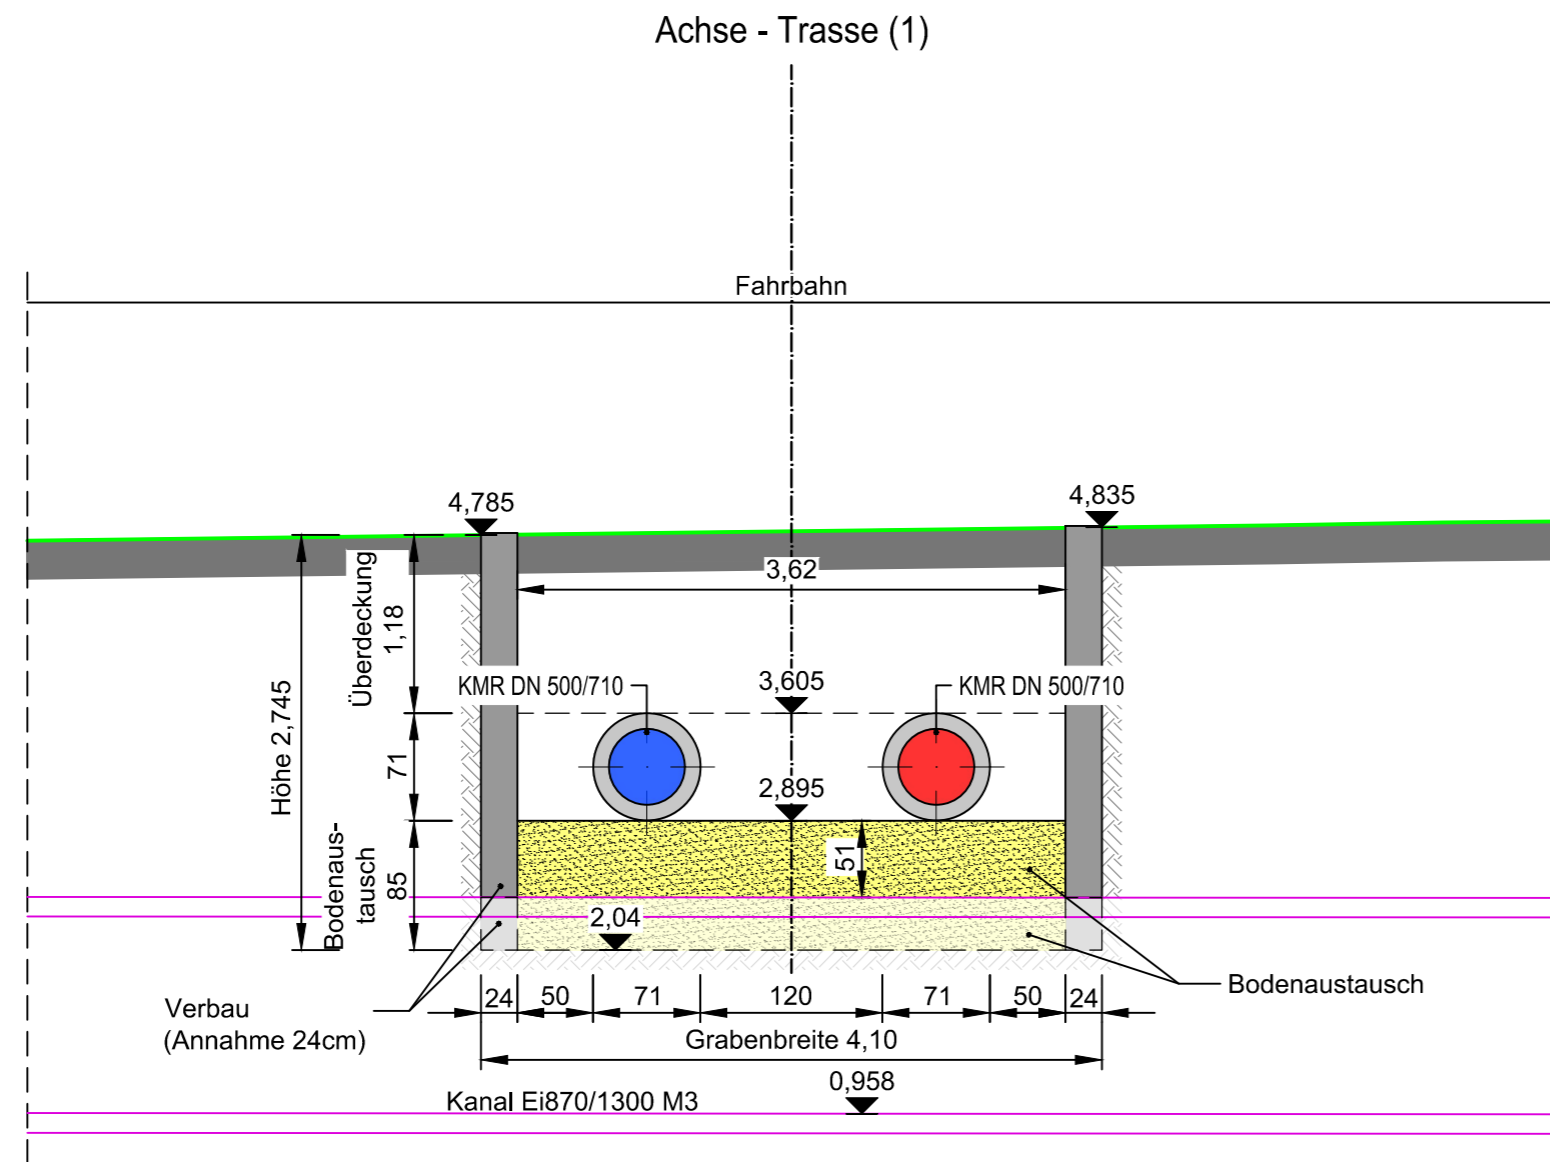

Der Inhalt dieses Dokumentes ist ausschließlich für den Auftraggeber der Fichtner Water & Transportation GmbH und andere vertraglich vereinbarte Empfänger bestimmt. Er darf nur mit Zustimmung des Auftraggebers ganz oder auszugsweise und ohne Gewähr Dritten zugänglich gemacht werden. Die Fichtner Water & Transportation GmbH haftet gegenüber Dritten nicht für die Vollständigkeit und Richtigkeit der enthaltenen Informationen.

Zur Ausführung freigegeben :

Bauherr Datum: . . . Unterschrift: ..... Bauleitung Datum: . . . Unterschrift: .....

Datenquellen: wesernetz Bremen

Koordinatensystem: Gauß-Krüger-Koordinatensystem: GK3 DHDN  
 Katasterdaten, Stand:

Höhensystem:  
 Vermessung, Datum:


Nr.	Art der Änderung	Datum	Gez.	Bearb.	Gepr.
-----	------------------	-------	------	--------	-------

**wesernetz**  
 Ein Unternehmen von **swb**

**FICHTNER**  
 WATER & TRANSPORTATION

Bauobjekt: Fernwärmetrasse Wesernetz  
 Bremen

Anlage Nr.:  
 Plan Nr.:  
 4.24.3.2

Gewerk:

Maßstab: 1:50

Planinhalt: Kurfürstenallee - Überquerung Ei 870/1300M3

Projekt Nr.: 618-1180  
 Dateiname: 618-1180\_G\_4.24.3.2.dwg

Leistungsphase: Genehmigungsplanung

Plangröße: 0,594 m x 0,297 m = 0,176 m²

Bauherr:  
 wesernetz Bremen GmbH

Am Gaswerkgraben 2 - 28197 Bremen  
 Tel.: +49-421-3591212

Planverfasser:  
 FICHTNER  
 Water & Transportation GmbH

Hammerbrookstraße 47b - 20097 Hamburg  
 Tel.: +49-40-300673-0  
 Fax: +49-40-300673-110  
 E-mail: hamburg@fwt.fichtner.de  
 Internet: www.fwt.fichtner.de

Datum / Unterschrift:

Datum / Unterschrift:

gez.:

gez.:

	Datum	Name
bearbeitet	15.07.2020	Köster
gezeichnet	15.07.2020	Schüßler
geprüft	15.07.2020	Richter