
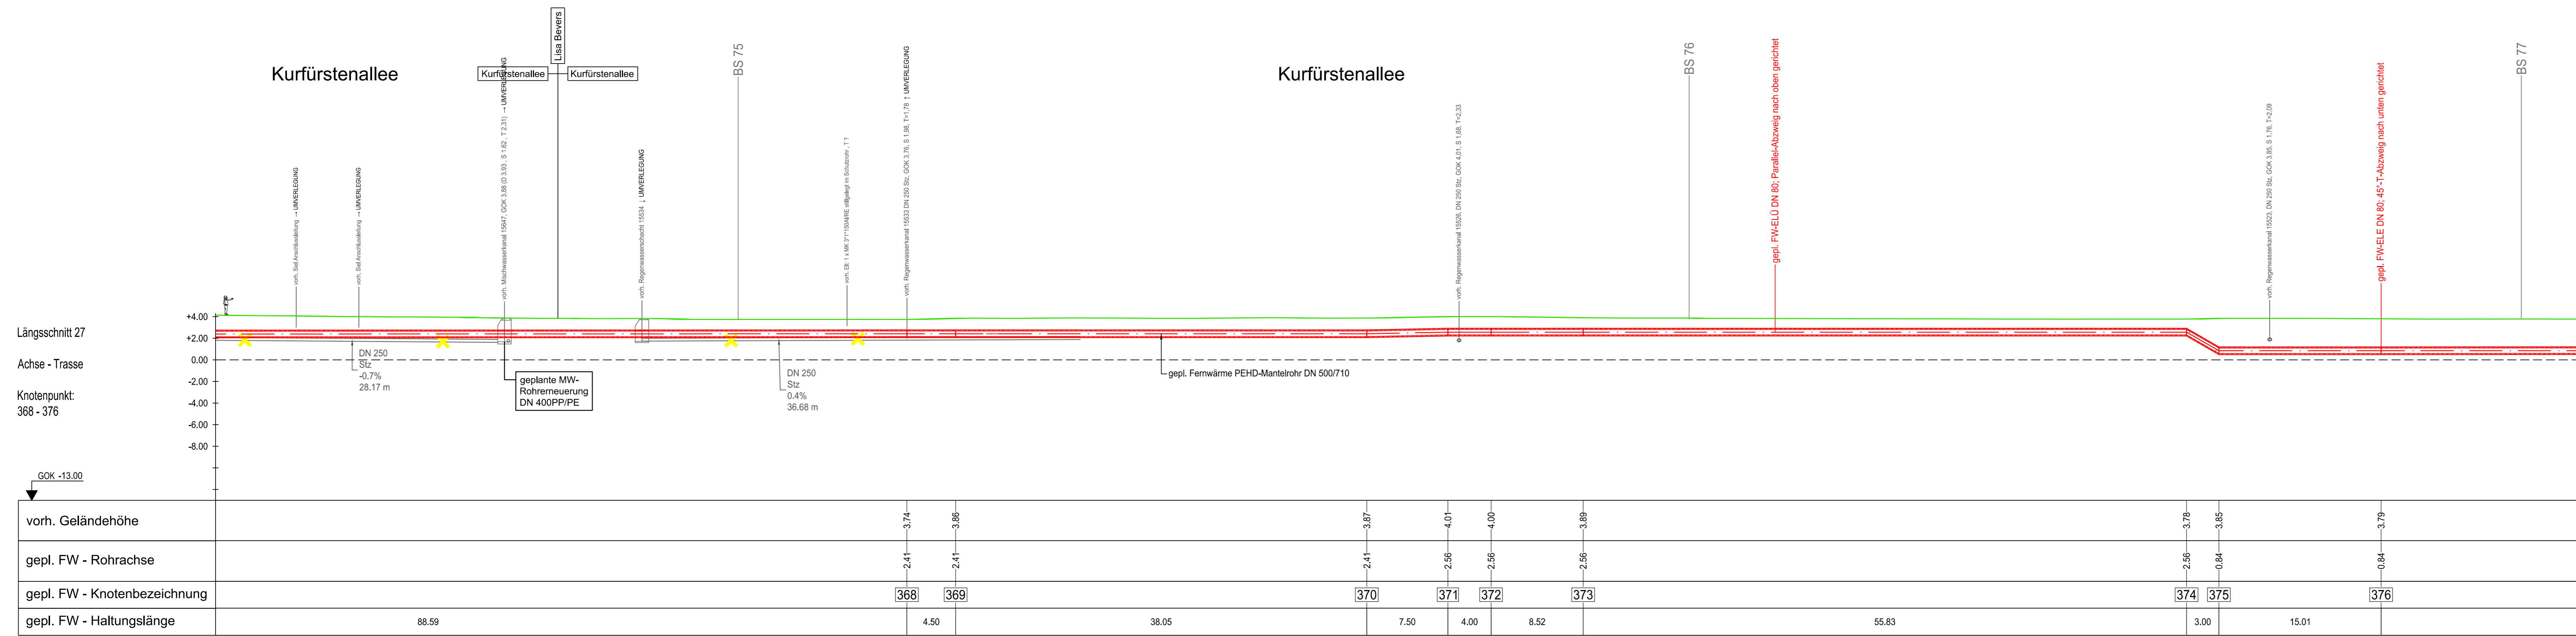
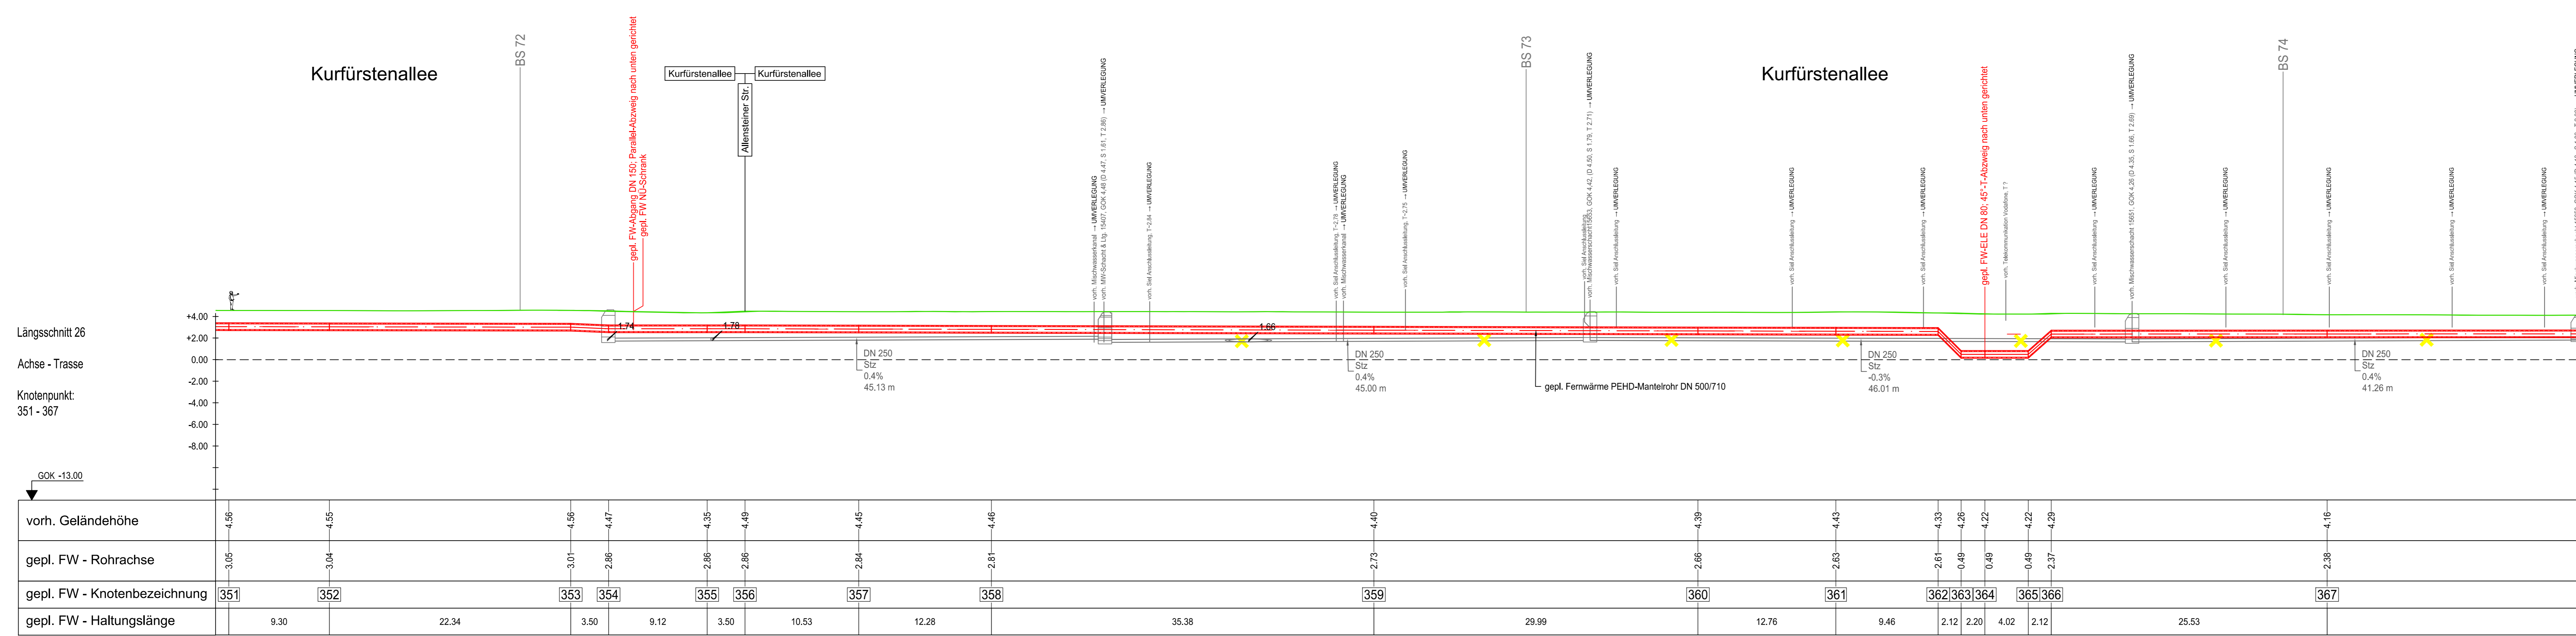


# Längsschnitte

M. 1:250

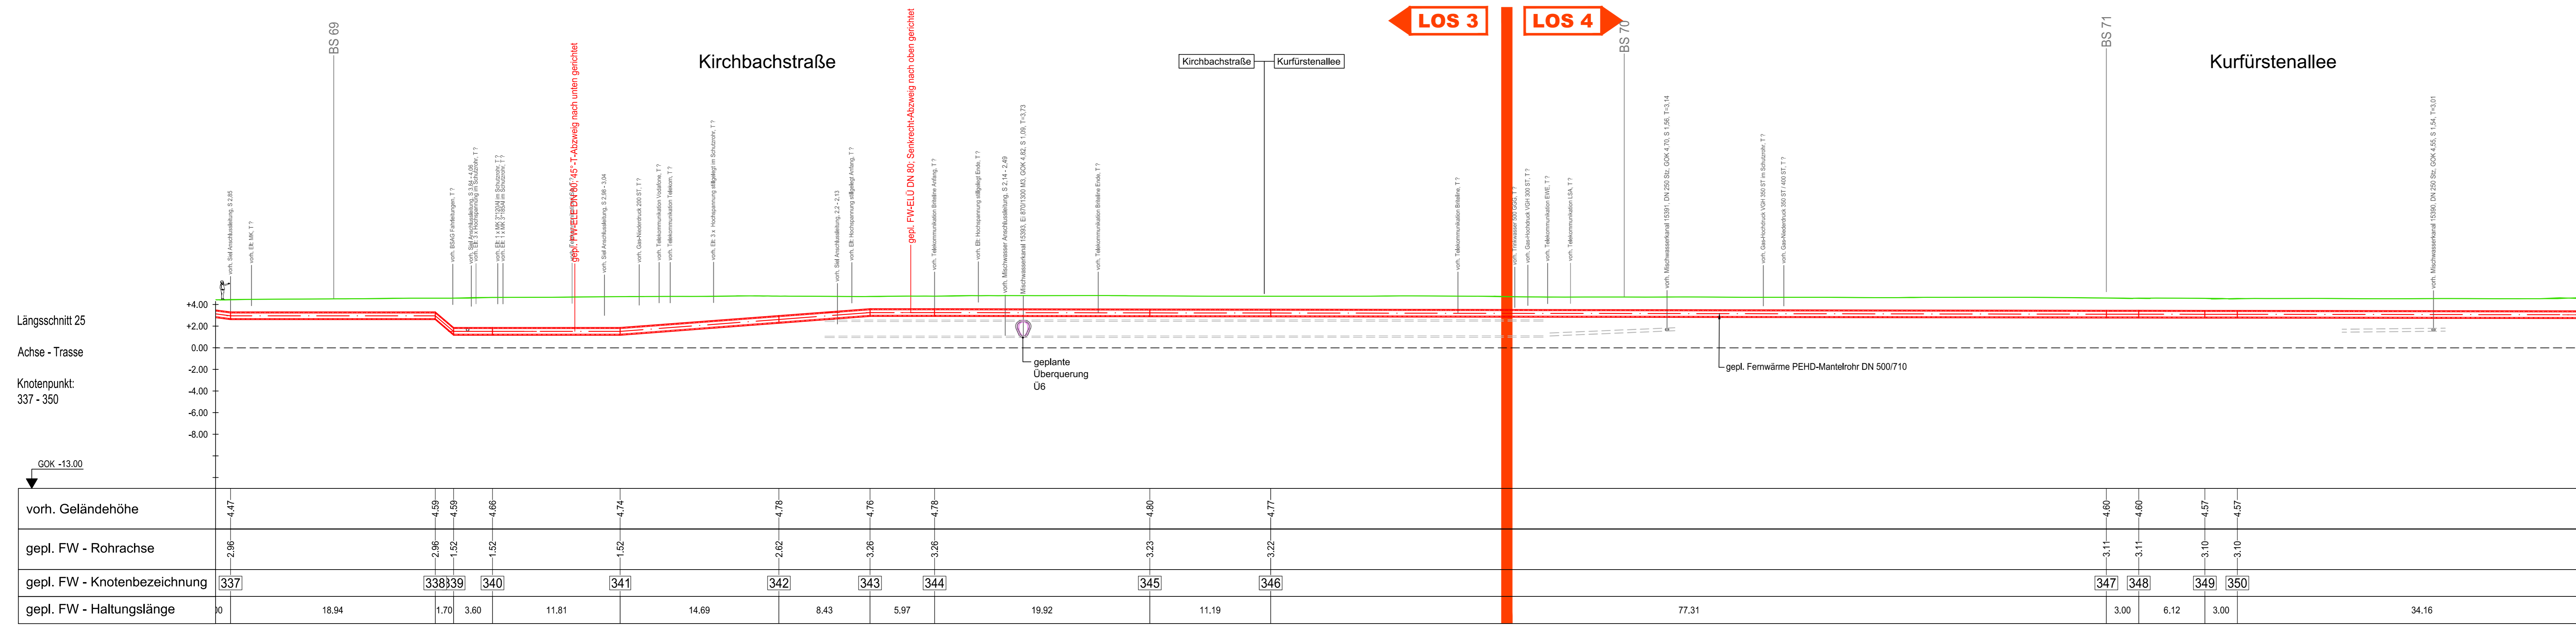

## LEGENDE:

- geplante Fernwärme PEHD-Mantelrohr DN 500/710
- vorhandene Geländeoberkante 2019
- vorhandene Geländeoberkante 2020
- Abbruch

### Hinweise:

Allgemeine Verlegetechniken von wesernetz (gültig ab 21.07.2015)  
 Mindestdeckung bei Versorgungsleitungen:  
 - bei Strom 0,6 m  
 - bei Gas 0,8 m  
 - bei Wasser 1,0 m  
 - bei Wärme 0,6 m  
 Mindestdeckung bei Hausanschlussleitungen:  
 - bei Strom 0,6 m  
 - bei Gas 0,8 m  
 - bei Wasser 0,85 m  
 - bei Wärme 0,6 m

Die in den Plänen enthaltenen Eintragungen hinsichtlich der Leitungslage und Verlegetiefe sind unverbindlich. Die genaue Lage der Leitungen ist durch Querstücke in Handschachtung festzustellen.

### Quellen:

Vermessung: von Fa. HK, Zeichnungsnr.: Bodenradar\_Vahner\_Fleet vom 14.03.2019  
 Fernwärme\_TOPO\_20190703.dwg vom 08.07.2019  
 Fernwärme\_TOPO\_Zusatz\_20190906.dwg vom 06.09.2019  
 Fernwärme\_TOPO\_Zusatz\_2\_20190923 vom 23.09.2019  
 Fernwärme\_TOPO\_Zusatz\_3\_20191122 vom 22.11.2019 und

Wesernetz: Grundkarte mit FW, Gas, HSP, MSP, Wasser, Strom von 2018

hanseWasser: Entwässerung; Zeichnungsnr.: KIS-Export Fernwärme-Spange - GK.dxf vom 05.12.2018


Telekommunikationsleitungen: Planauskünfte von Brille, EWE, LWL, COM, Telekom, Vodafone, Gas, LINE/OpenGrid von 2018 bis 2020

BSAG: Fahrleitungsplan H.H.-Meier-Allee 01 und 05 vom 13.10.2011  
 Fahrleitungsplan H.H.-Meier-Allee 02, 03 und 04 vom 14.01.2015  
 Fahrleitungsplan H.H.-Meier-Allee 06 vom 01.07.1997  
 Fahrleitungsplan Kirchbachstraße Zeichnungsnr.: A-6288g1 vom 15.07.98  
 und Fahrleitungsplan Linie 4 Zeichnungsnr.: A-6246g2 vom 07.05.97

ASV Vahner Fleet: Daten aus Zeichnungsnr.: s\_07\_rohrdurchlass-rueckhaltebecken\_schnitte.tif vom 07.09.65  
 und Zeichnungsnr.: bestand.tif (Baucv. Nr. 108) vom ?

## Querschnitt - Standardbaugraben

Maßstab 1:50

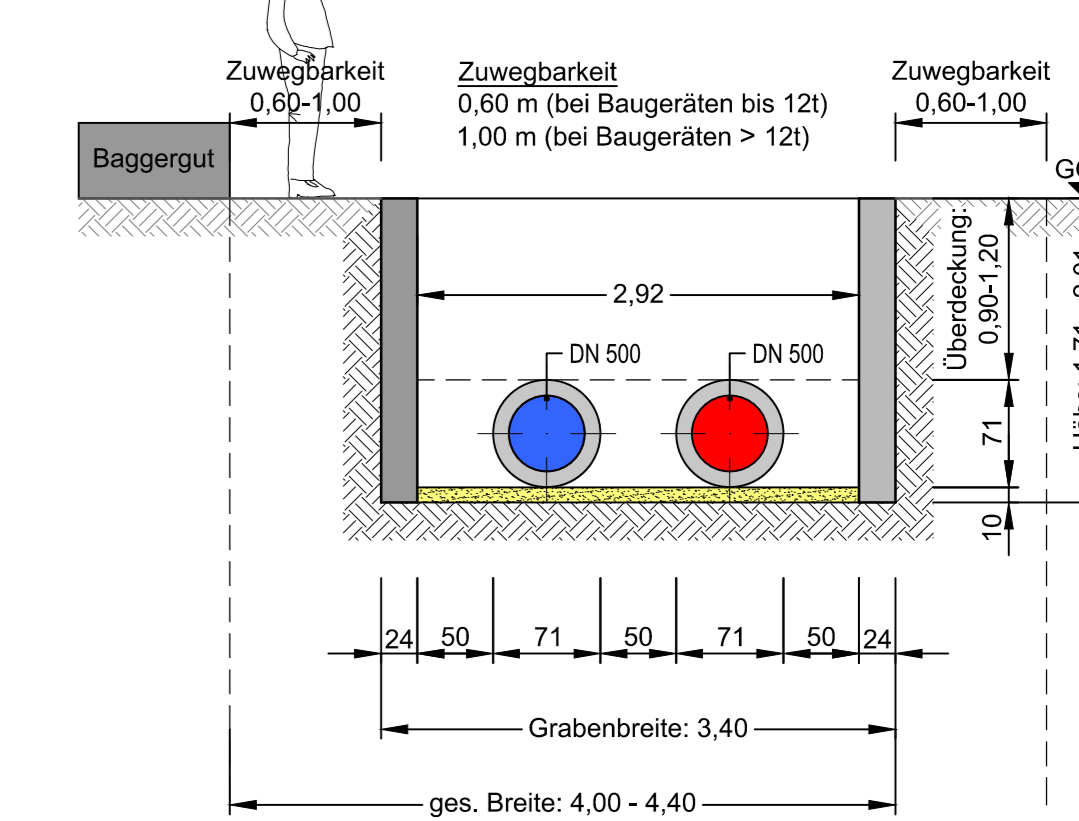


# Deckblatt

## LEGENDE:

Die zugehörigen Zeichen-  
 erklärungen und Hinweise  
 befinden sich auf Plan Nr.: 2.3

### Hinweis:

Die in den Plänen enthaltenen  
 Eintragungen hinsichtlich der  
 Leitungslage und Verlegetiefe  
 sind unverbindlich. Die genaue Lage  
 der Leitungen ist durch Querstücke in  
 Handschachtung festzustellen.

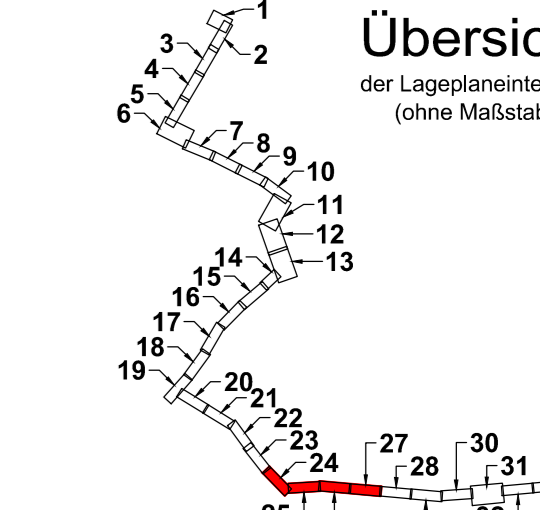

Der Inhalt dieses Dokumentes ist ausschließlich für den Auftraggeber der  
 Fichtner Water & Transportation GmbH und andere vertraglich vereinbarte Empfänger bestimmt.  
 Er darf nur mit Zustimmung des Auftraggebers ganz oder auszugsweise und ohne Gewähr Dritten  
 zugänglich gemacht werden. Die Fichtner Water & Transportation GmbH haftet gegenüber Dritten nicht für  
 die Vollständigkeit und Richtigkeit der enthaltenen Informationen.

Zur Ausfertigung freigegeben:

Bauehr Datum: Unterschrift: Bauehr Datum: Unterschrift:

Datenquellen: wesernetz Bremen Koordinatensystem: Gauß-Krüger-Koordinatensystem: GK3 DCHN Höhenreferenzsystem: Normales Datum

3. Lageänderungen und Anpassungen der FW-Trasse 19.05.21 Möhrer Köster Richter

Re: Art der Änderung Datum: Ort: Bearb: Gepr:

Ein Unternehmen von swb

Avanlage Nr.: 3.9a

Plan Nr.: 1:250

Projekt Nr.: 018-1180

Planimittel: Längsschnitte Abwicklung Fernwärme-Vorlauf, Knotenpunkt 337-376

Planimittel: 018-102\_S-3.dwg

Leistungsphase: Genehmigungsplanung

Plangröße: 1.188 m x 0.841 m = 1.000 m²

Bauehr: wesernetz Bremen GmbH

Planimittel: FICHTNER Water & Transportation GmbH

Am Gewerkeplan 2: 28197 Bremen Tel.: +49-4303075-110 Fax: +49-4303075-110 E-Mail: haupt@fichtner.de Internet: www.fichtner.de

Datum / Unterschrift: Datum / Unterschrift: gepr

15.07.2020 Richter

15.07.2020 Möhrer

15.07.2020 Richter

15.07.2020 Möhrer

15.07.2020 Richter

15.07.2020 Möhrer