


Querschnitt 24.4

Schnitt A-A

Maßstab 1:50

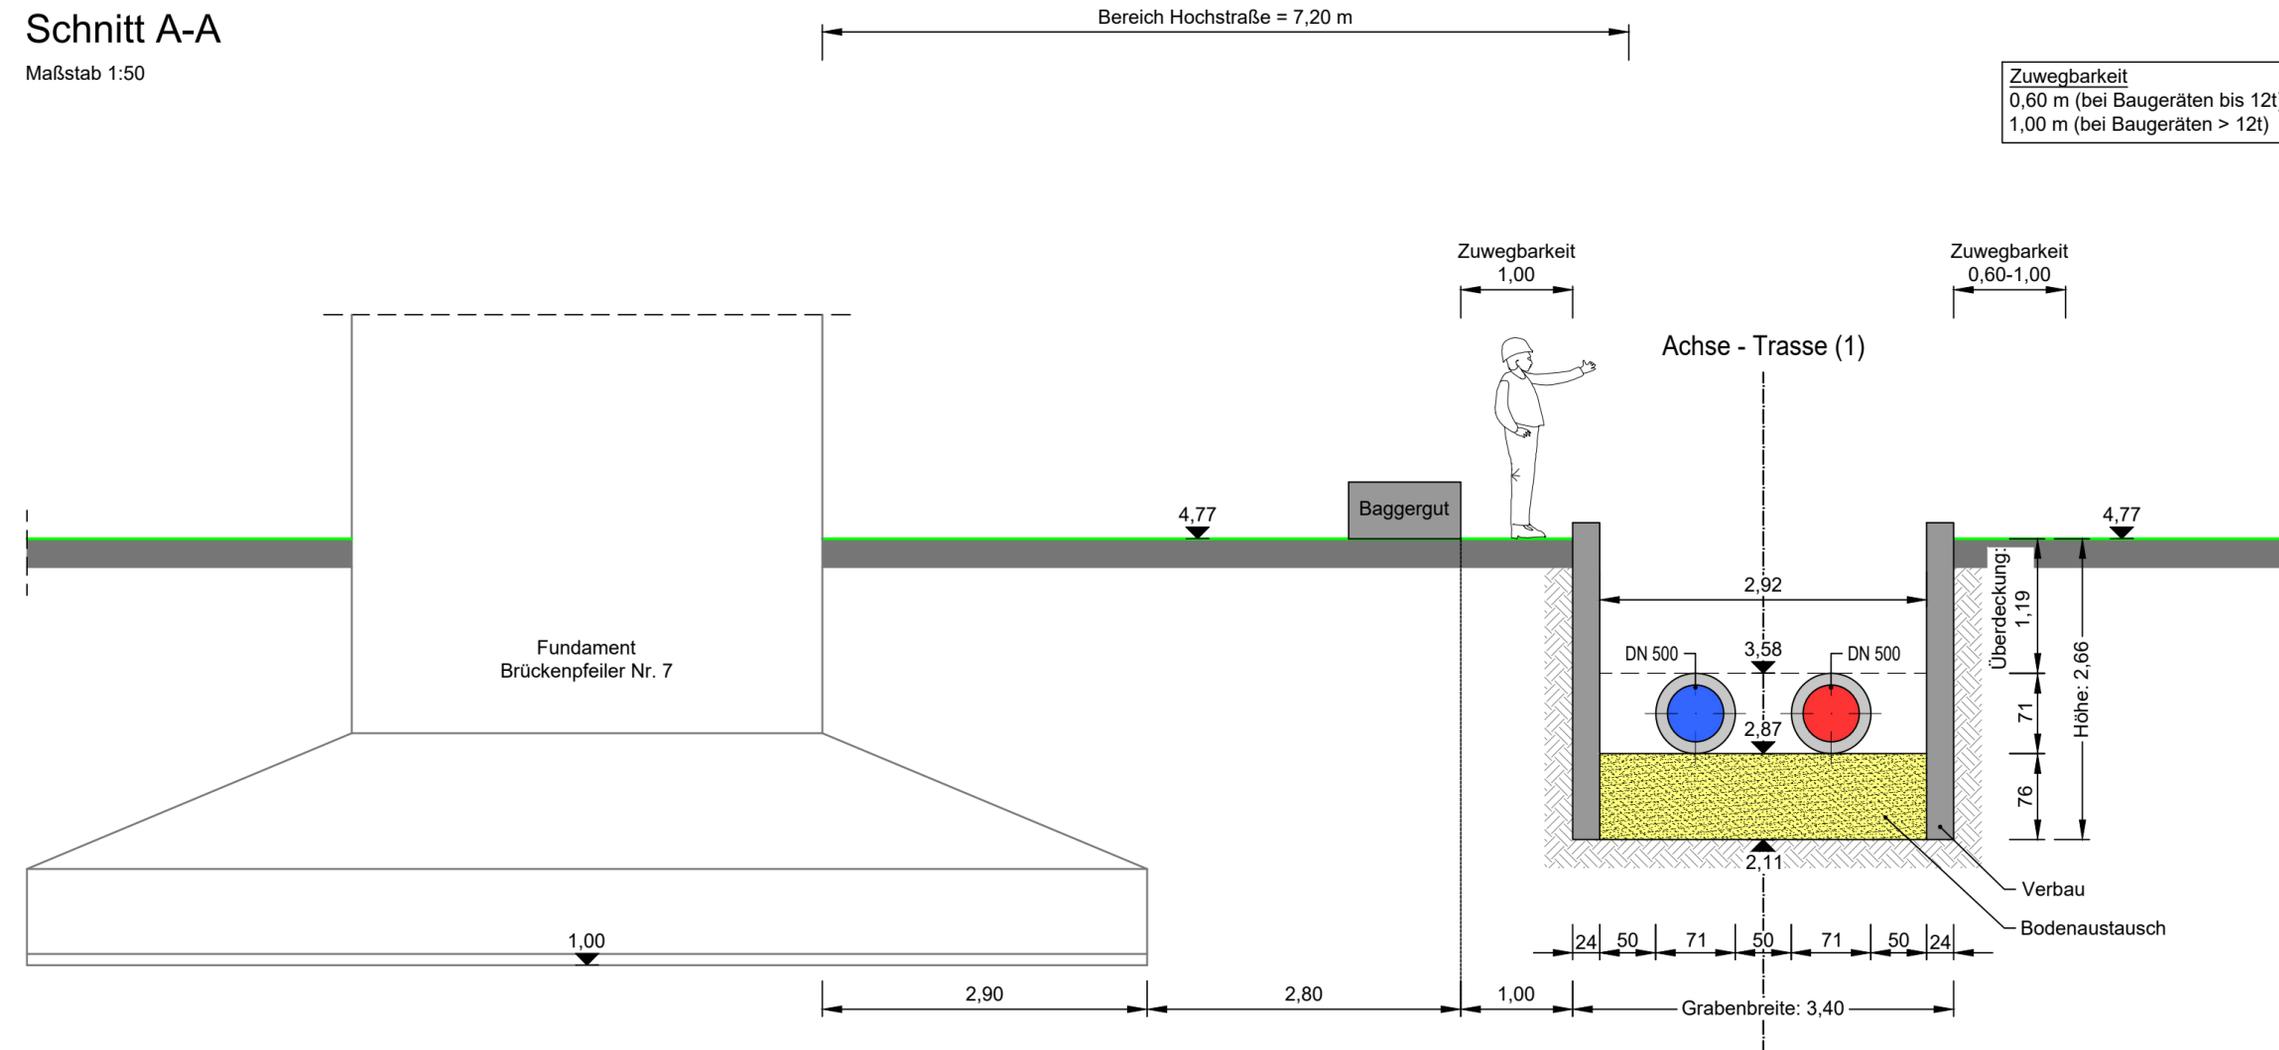

Zuwegbarkeit
0,60 m (bei Baugeräten bis 12t)
1,00 m (bei Baugeräten > 12t)

Der Inhalt dieses Dokumentes ist ausschließlich für den Auftraggeber der Fichtner Water & Transportation GmbH und andere vertraglich vereinbarte Empfänger bestimmt. Er darf nur mit Zustimmung des Auftraggebers ganz oder auszugsweise und ohne Gewähr Dritten zugänglich gemacht werden. Die Fichtner Water & Transportation GmbH haftet gegenüber Dritten nicht für die Vollständigkeit und Richtigkeit der enthaltenen Informationen.

Zur Ausführung freigegeben :
Bauherr Datum: . . . Unterschrift: Bauleitung Datum: . . . Unterschrift:

Datenquellen: wesernetz Bremen
Koordinatensystem: Gauß-Krüger-Koordinatensystem: GK3 DHDN Höhengsystem:
Katasterdaten, Stand: Vermessung, Datum:

Nr.	Art der Änderung	Datum	Gez.	Bearb.	Gepr.

wesernetz
Ein Unternehmen von swb

FICHTNER
WATER & TRANSPORTATION

Baubjekt:	Fernwärmetrasse Wesernetz Bremen	Anlage Nr.:	Plan Nr.:
Gewerk:			4.24.4.2
Planinhalt:	Kurfürstenallee - Brückenpfeiler 7	Maßstab:	1: 50
Leistungsphase:	Genehmigungsplanung	Projekt Nr.:	618-1180
		Dateiname:	618-1180_G_4.24.4.2.dwg
		Plangröße:	0,665 m x 0,297 m = 0,198 m²

Bauherr:	Planverfasser:	Datum	Name
wesernetz Bremen GmbH Am Gaswerkgraben 2 - 28197 Bremen Tel.: +49-421-3591212	FICHTNER Water & Transportation GmbH Hammerbrookstraße 47b - 20097 Hamburg Tel.: +49-40-300673-0 Fax: +49-40-300673-110 E-mail: hamburg@fw.fichtner.de Internet: www.fw.fichtner.de	bearbeitet 15.07.2020	Köster
		gezeichnet 15.07.2020	Klein
Datum / Unterschrift:	Datum / Unterschrift:	geprüft 15.07.2020	Richter
gez.:	gez.:		

P:\61818\618-SW\618-1180-KLP Fernwärmleitung\500_PLANUNG\540_Genehmigungsplanung\542_Zeichnungen\5421_ZEICHNUNG\618-1180_G_4.24.4.2.dwg