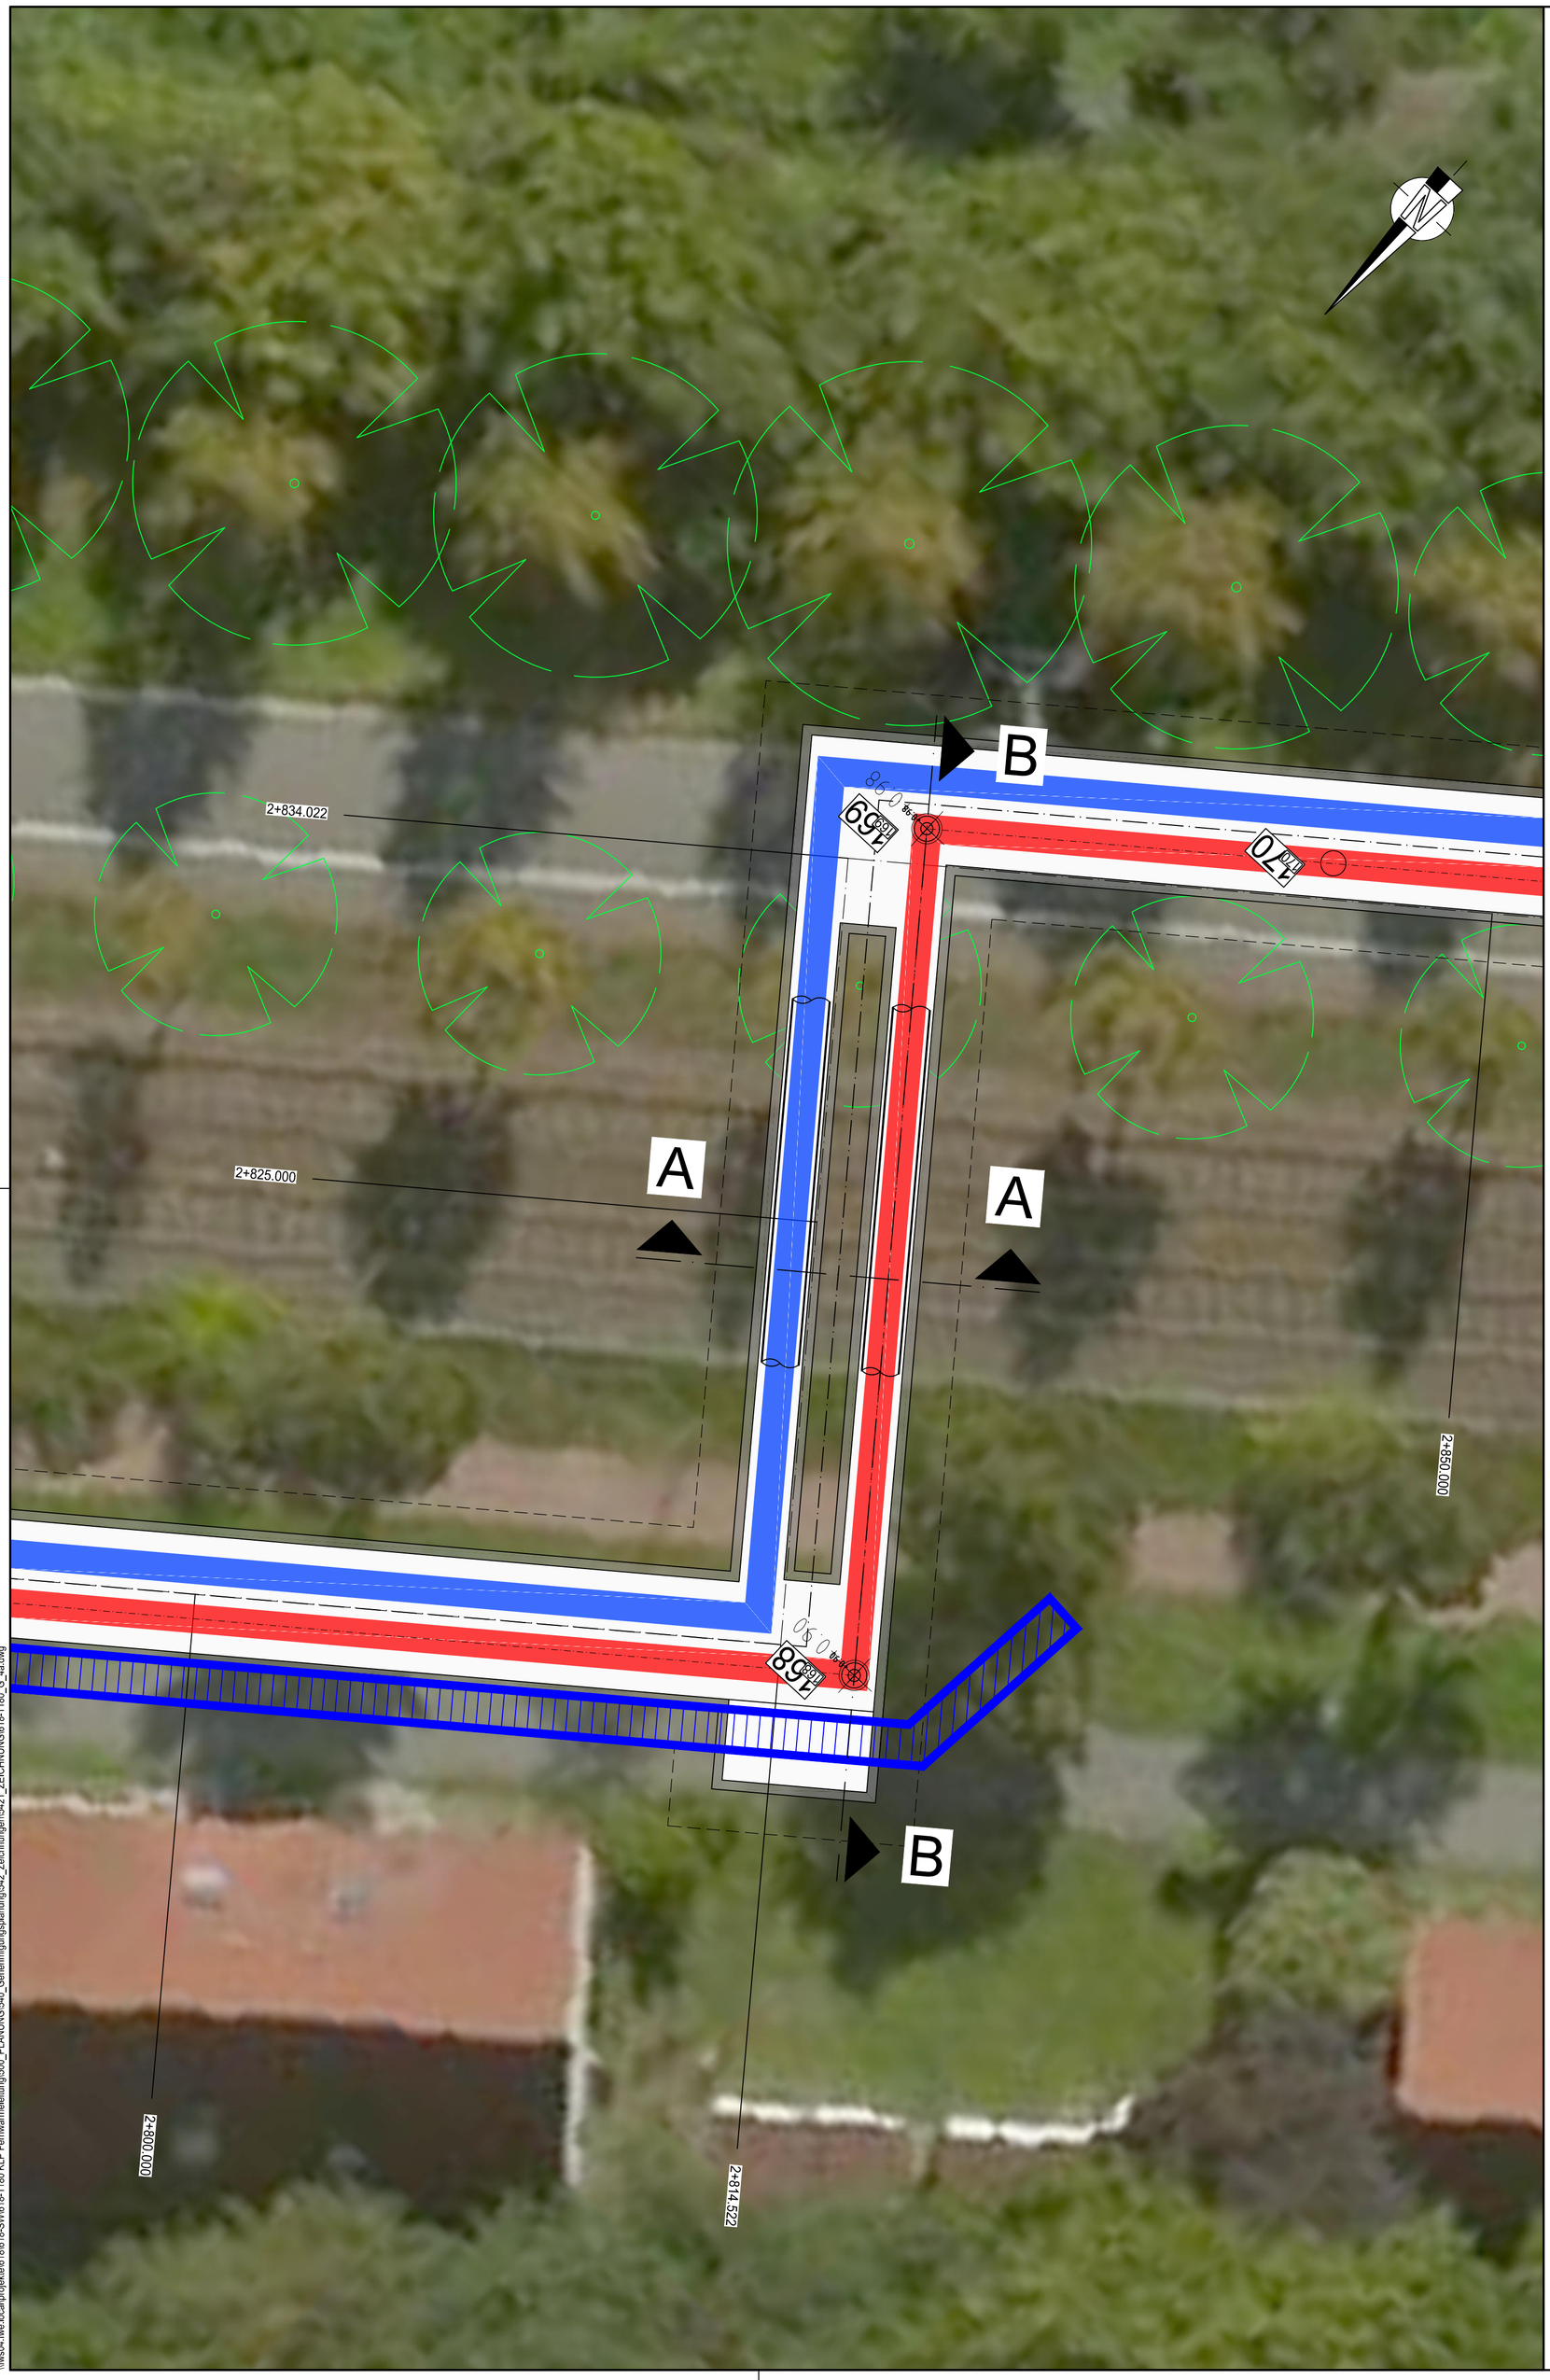

Deckblatt

LEGENDE:

- Vorlauf KMR DN500/710
- Rücklauf KMR DN500/710
- Blickrichtung Bild

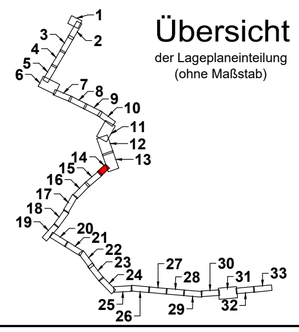

Übersicht
der Lageplaneinteilung
(ohne Maßstab)

Hinweis:
Quelle der Luftbilder:
© 2019 Microsoft Corporation
© 2019 DigitalGlobe
©CNES (2019) Distribution Airbus DS
bing

Der Inhalt dieses Dokumentes ist ausschließlich für den Auftraggeber der Fichtner Water & Transportation GmbH und andere vertraglich vereinbarte Empfänger bestimmt. Er darf nur mit Zustimmung des Auftraggebers ganz oder auszugsweise und ohne Gewähr Dritten zugänglich gemacht werden. Die Fichtner Water & Transportation GmbH haftet gegenüber Dritten nicht für die Vollständigkeit und Richtigkeit der enthaltenen Informationen.

Zur Ausführung freigegeben :

Bauherr Datum: . . Unterschrift: ..... Bauleitung Datum : . . Unterschrift: .....

Datenquellen: wesernetz Bremen
Koordinatensystem: Gauß-Krüger-Koordinatensystem: GK3 DHDN Höhensystem:
Katasterdaten, Stand: Vermessung, Datum:

Nr.	Art der Änderung	Datum	Gez.	Bearb.	Gepr.
a	Lageänderung Trasse	31.05.21	Klein	Köster	Richter

wesernetz
Ein Unternehmen von swb

FICHTNER
WATER & TRANSPORTATION

Bauobjekt: Fernwärmetrasse Wesernetz Bremen

Gewerk:

Planinhalt: Unterquerung I BSAG H.-H.-Meier-Allee: Offener Verbau

Leistungsphase: Genehmigungsplanung

Anlage Nr.:

Plan Nr.: 4.14.1.1a

Maßstab: 1: 100

Projekt Nr.: 618-1180
Dateiname: 618-1180_G_4a.dwg
Plangröße: 0,594 m x 0,594 m = 0,535 m²

Bauherr:
wesernetz Bremen GmbH
Am Gaswerkgraben 2 - 28197 Bremen
Tel.: +49-421-3591212

Planverfasser:
FICHTNER
Water & Transportation GmbH
Hammerbrookstraße 47b - 20097 Hamburg
Tel.: +49-40-300673-0
Fax: +49-40-300673-110
E-mail: hamburg@fwt.fichtner.de
Internet: www.fwt.fichtner.de

Datum / Unterschrift:
. . gez.:

Datum / Unterschrift:
. . gez.:

	Datum	Name
bearbeitet	15.07.2020	Köster
gezeichnet	15.07.2020	Klein
geprüft	15.07.2020	Richter

\\fws04.fwe.local\projekte\618\618-SW\618-1180 KLP Fernwärmeleitung\500_PLANUNG\540_Genehmigungsplanung\542_Zeichnungen\542_ZEICHNUNG\618-1180_G_4a.dwg