



Gestaltungsquerschnitt - H - H'

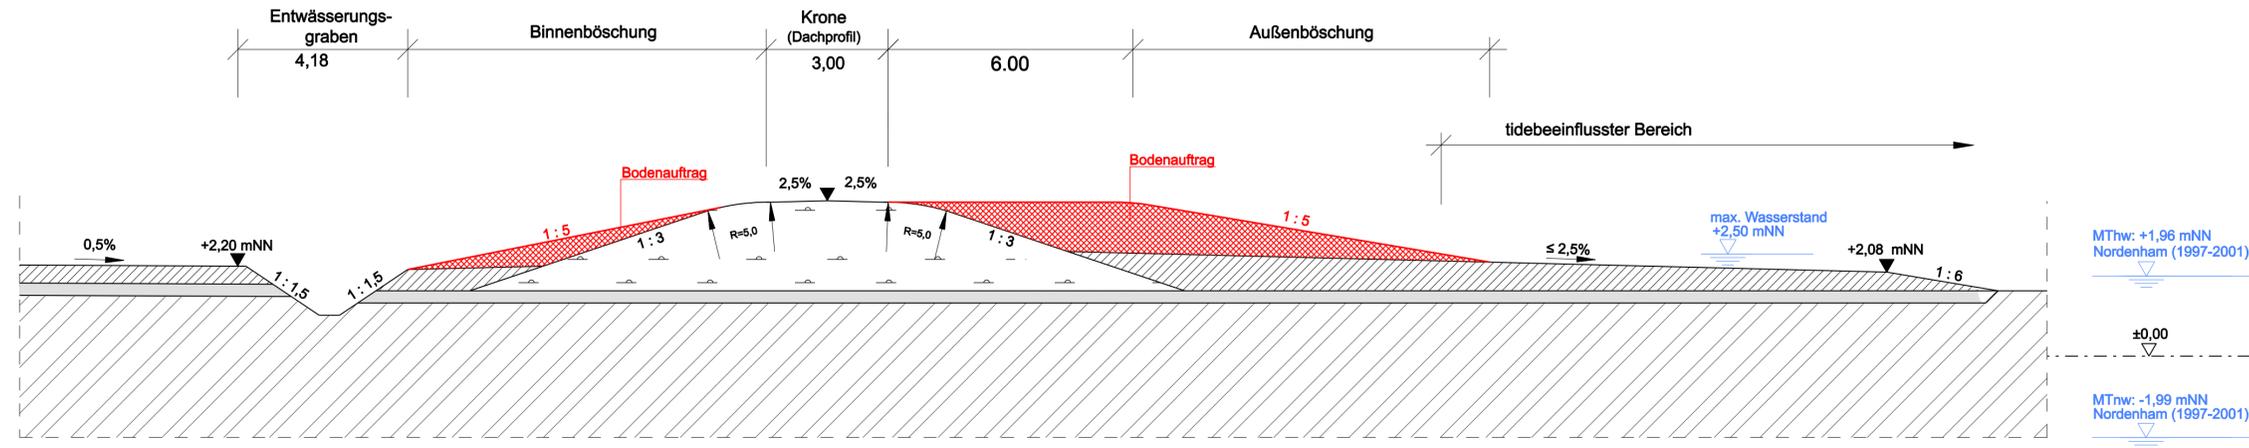

Verwaltung am Mittelweg Gestaltungsquerschnitt - K - K'

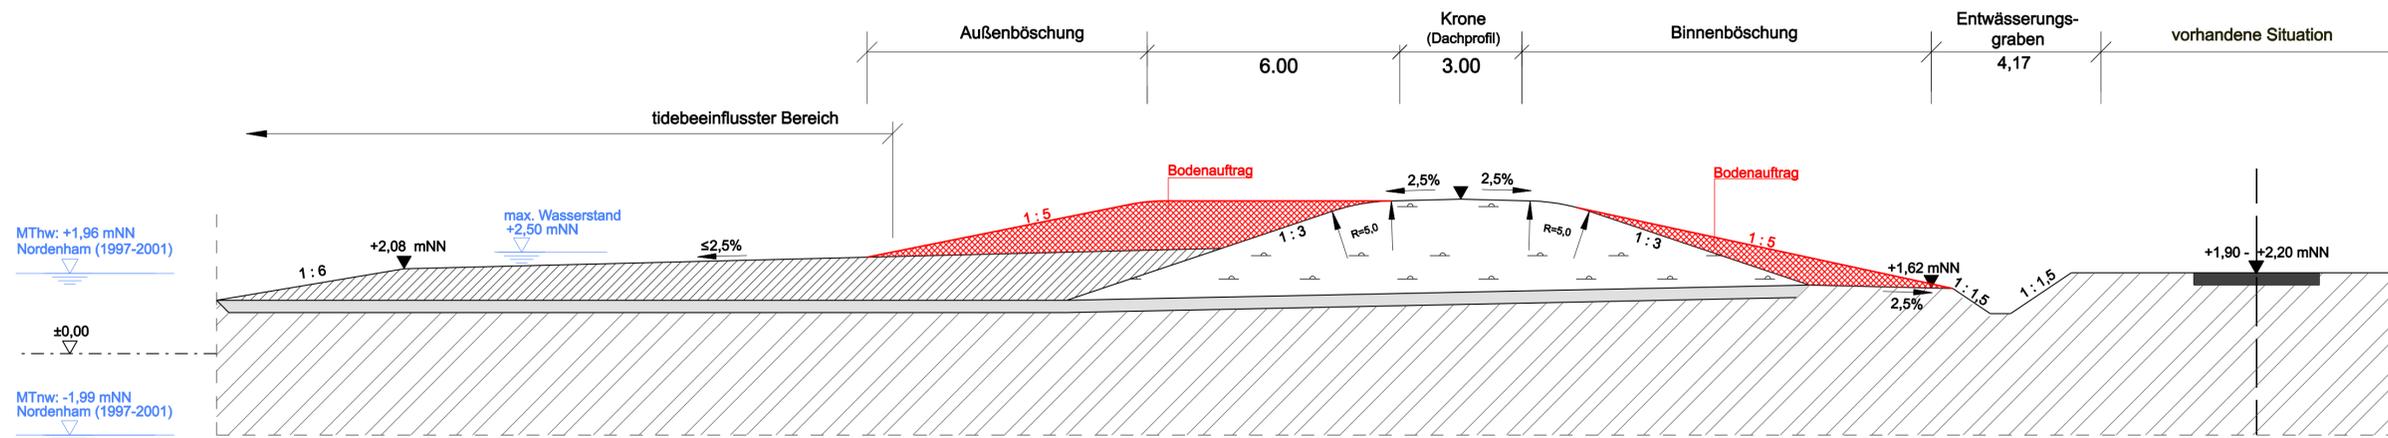

Datum	Name
09.02.2011	Spicker
10.02.2010	Mehlich
10.02.2010	Spicker
Version	Revision
Bremen Bremerhaven GmbH & Co. KG	
Umweltplanung	

Offshore Terminal Bremerhaven Vorgezogene Ausgleichsmaßnahme Optimierung des Tidepolders Große Luneplate für Wat- und Wasservogel Gestaltungsquerschnitt H - H' u. K - K'		Dieses Werk ist urheberrechtlich geschützt. Verwertung nur mit vorheriger Zustimmung des Herausgebers. Maße ohne Toleranzangabe nach
Dok.-Id.		Maßstab
Ersatz für:		1:100
Ersetzt durch:		Anlage 4