



Regelquerschnitt A - A'

 

Regelquerschnitt B - B'

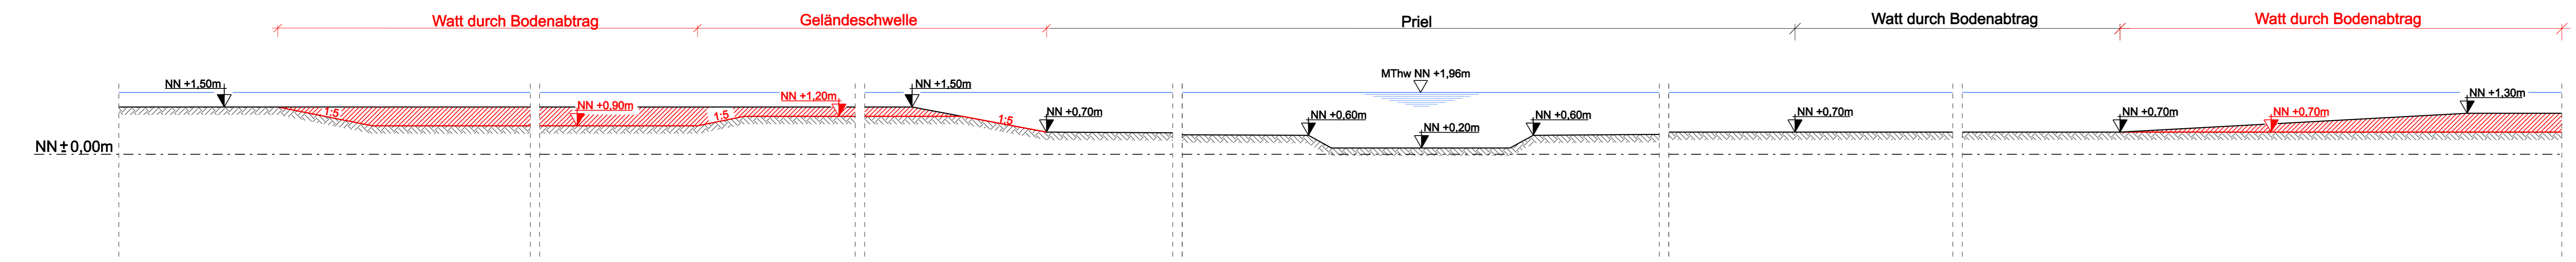

Legende	
	Bodenabtrag
	Bodenaufrag

Entworfen	13.12.2010	Wieland	Offshore Terminal Bremerhaven Vorgezogene Ausgleichsmaßnahme Optimierung des Tidepolders Große Luneplate für Wat- und Wasservögel Regelquerschnitt A - A' u. B - B'	Dieses Werk ist urheberrechtlich geschützt. Vervielfältigung nur mit vorheriger Zustimmung des Herausgebers. Maße ohne Toleranzangabe. Maßstab 1:100 Anlage 5
Gezeichnet	10.02.2010	Mehlich		
Geprüft	10.02.2010	Wieland		
Version	F7	Revision		
Bremen Bremerhaven GmbH & Co. KG			Dok.-Id. Ersatz für:	Ersetzt durch:
Umweltplanung				