


Schnitt A - A

M.: 1 : 10

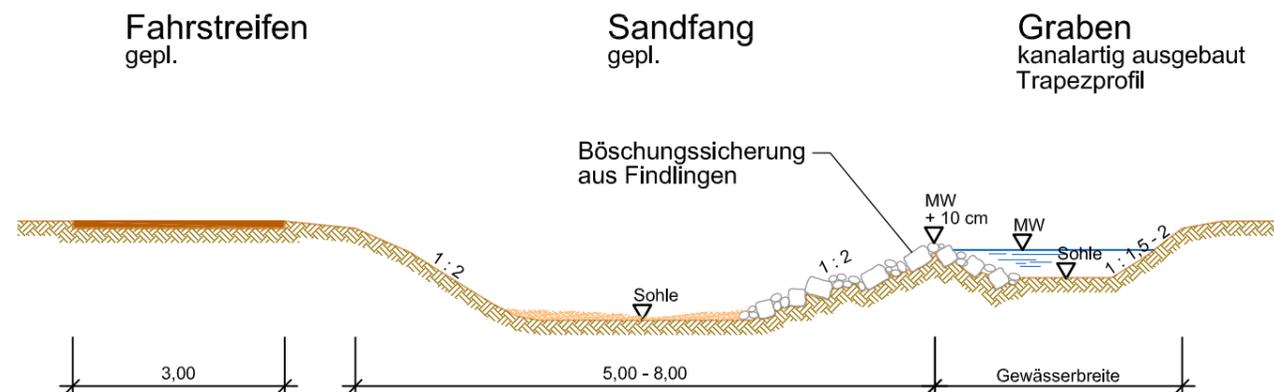

Projekt: bremenports GmbH & Co. KG Gewässerentwicklungsmaßnahmen Billerbeck			 ingenieurgesellschaft agwa Im Moore 17 D 30167 Hannover Tel. 0511/33 89 5-0 Fax 0511/33 89 550 www.agwa-gmbh.de info@agwa-gmbh.de
Plan: Prinzipiskizze Sandfang			
bearbeitet	Name: U. Schmida	Datum: 15.08.2013	Maßstab: 1 : 250
gezeichnet	S. T. Smit	15.08.2013	
geprüft	U. Schmida	15.08.2013	Anlage: 8
1. Änderung			
2. Änderung			