


Mühlenkolk

Wall

Umgehungs-  
gewässer

Wall

MW-Gerinne HW-Berme

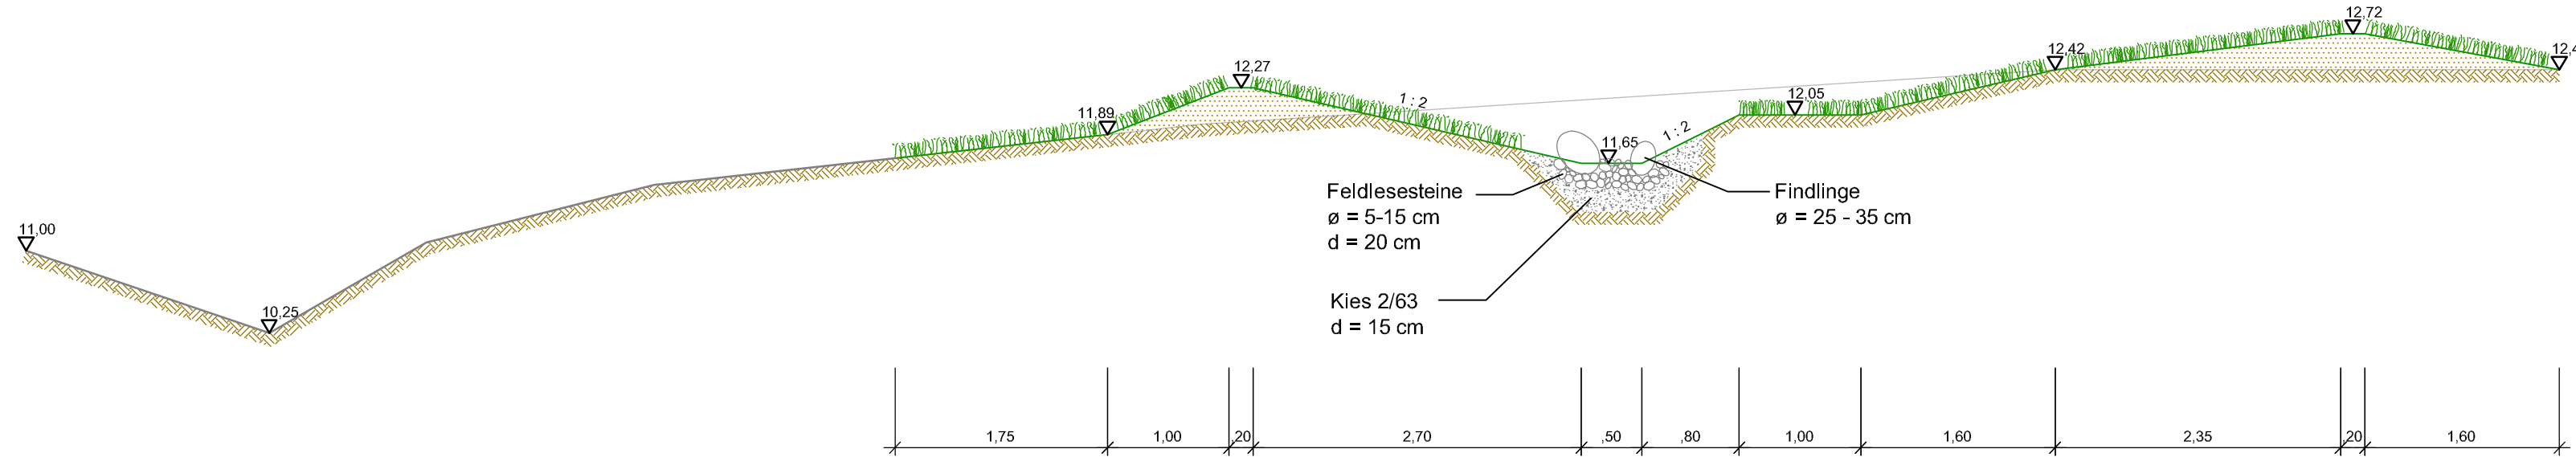


Drepte  
28+761

Umgehungs-  
gewässer  
UG 28+762

Wall

MW-Gerinne HW-Berme

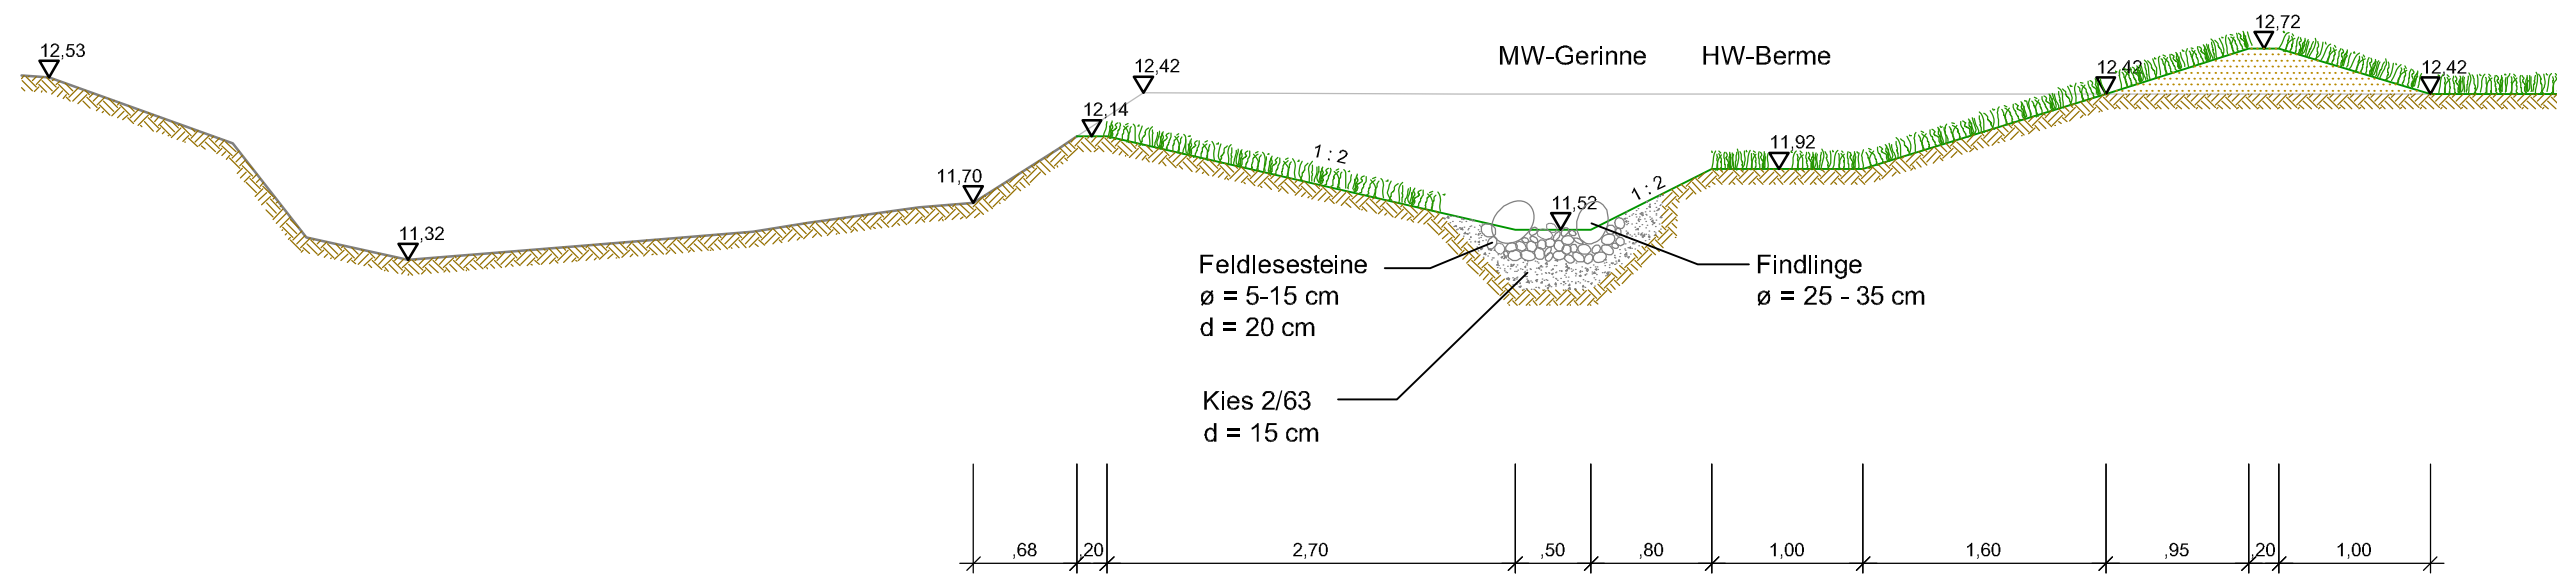

Projekt:  
Herstellung der ökologischen Durchgängigkeit  
der Drepte bei Brockmannsmühlen

Plan:  
Querprofile Umgebungsgewässer  
Brockmannsmühlen

	Name:	Datum:
bearbeitet	U. Schmida	06.07.2012
gezeichnet	S. T. Smit	06.07.2012
geprüft	U. Schmida	06.07.2012

1. Änderung		
2. Änderung		



ingenieurgemeinschaft  
agwa

Im Moore 17 D  
30167 Hannover  
Tel. 0511/33 89 5-0  
Fax 0511/33 89 550  
www.agwa-gmbh.de  
info@agwa-gmbh.de

Maßstab:	Anlage:
1 : 50	3.2