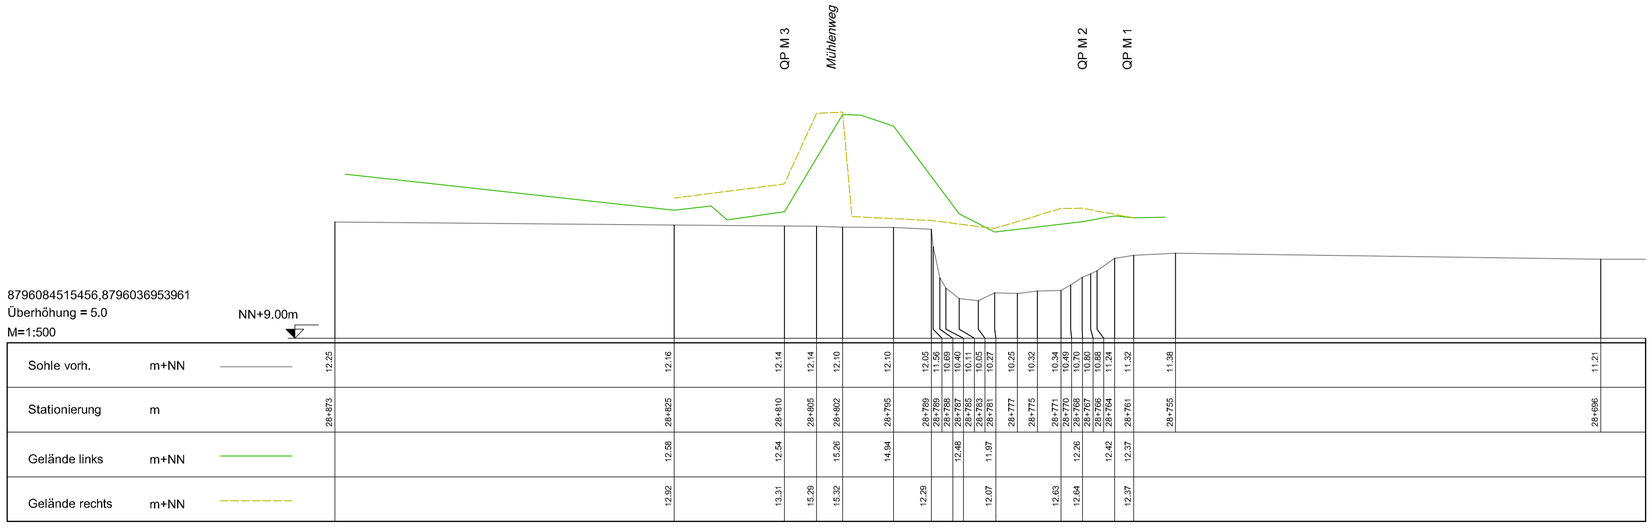

Projekt:

Herstellung der ökologischen Durchgängigkeit der Drepte bei Brockmannsmühlen

Plan:

Längsschnitt Ist-Zustand
Brockmannsmühlen
Station 28+695 bis 28+872

	Name:	Datum:
bearbeitet	U. Schmida	06.07.2012
gezeichnet	S. T. Smit	06.07.2012
geprüft	U. Schmida	06.07.2012
1. Änderung		
2. Änderung		

ingenieurgemeinschaft agwa
Im Moore 17 D
30167 Hannover
Tel. 0511/33 89 5-0
Fax 0511/33 89 550
www.agwa-gmbh.de
info@agwa-gmbh.de

Maßstab: 1 : 500 / 1 : 5

Anlage: 4.2

41117-JaNV 79 GEPI Drepte / 41117-LP.dwg / 04-2 LS MU / 720 x 297