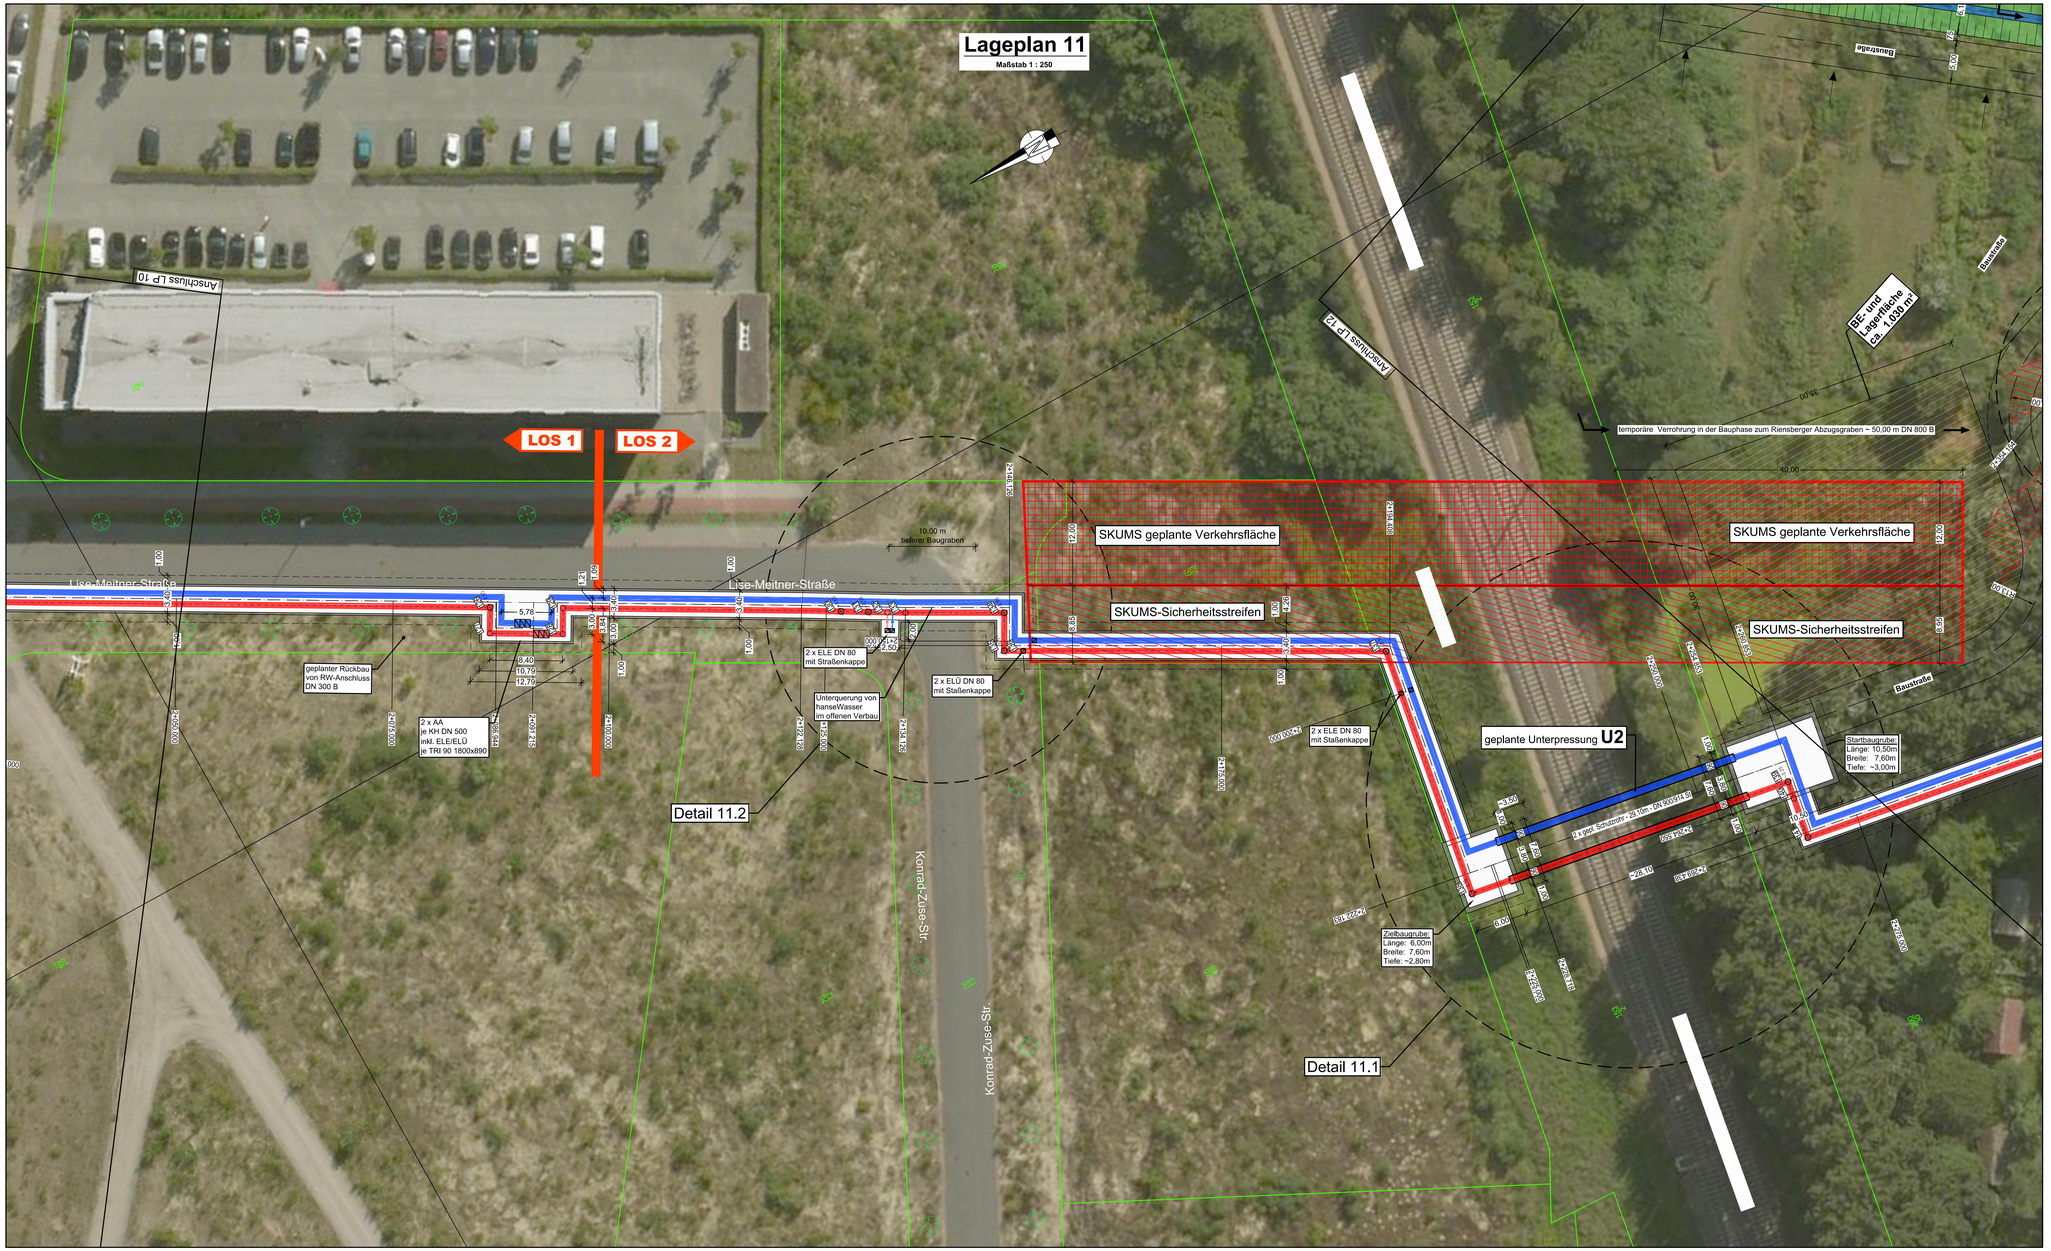

Deckblatt

LEGENDE:
Die zugehörigen Zeichenerklärungen und Hinweise befindet sich auf Plan Nr.: 2.2

Hinweis:
Quelle der Luftbilder:
© 2019 Microsoft Corporation
© 2019 DigitalGlobe
©CNES (2019) Distribution Airbus DS
bing

Übersicht
der Lageplaneinteilung
(ohne Maßstab)

Der Inhalt dieses Dokumentes ist ausschließlich für den Auftraggeber der Fichtner Water & Transportation GmbH und andere vertraglich vereinbarte Empfänger bestimmt. Er darf nur mit Zustimmung des Auftraggebers ganz oder auszugsweise und ohne Gewähr Dritten zugänglich gemacht werden. Die Fichtner Water & Transportation GmbH haftet gegenüber Dritten nicht für die Vollständigkeit und Richtigkeit der enthaltenen Informationen.

Zur Ausführung freigegeben :

Bauherr Datum: Unterschrift: Bauleitung Datum: Unterschrift:

Datenquellen: wesernetz Bremen
Koordinatensystem: Gauß-Krüger-Koordinatensystem: GK3 DHDN Höhensystem:
Katasterdaten, Stand: Vermessung, Datum:

Nr.	Art der Änderung	Datum	Gez.	Bearb.	Gepr.
a	Lageänderungen und Anpassungen der FW-Trasse	23.04.21	Möhrer	Köster	Richter

wesernetz
Ein Unternehmen von swb

FICHTNER
WATER & TRANSPORTATION

Bauobjekt: Fernwärmetrasse Wesernetz Bremen

Gewerk:

Planinhalt: Luftbilder mit Planung Lageplan 11

Leistungsphase: Genehmigungsplanung

Anlage Nr.: Plan Nr.: 2.2.11a

Maßstab: 1: 250

Projekt Nr.: 618-1180
Datename: 618-1180_0_2.2a.dwg

Plangröße: 1.189 m x 0.594 m = 0.706 m²

Bauherr:
wesernetz Bremen GmbH
Am Gaswerkgraben 2 - 28197 Bremen
Tel: +49-421-2091212

Planverfasser:
FICHTNER
Water & Transportation GmbH
Hammerbrookstraße 47b - 20097 Hamburg
Tel: +49-40-300673-0
Fax: +49-40-300673-110
E-mail: hamburg@fwt.fichtner.de
Internet: www.fwt.fichtner.de

	Datum	Name
bearbeitet	15.07.2020	Richter
gezeichnet	15.07.2020	Möhrer
geprüft		

Datum / Unterschrift: ... gez.:

Datum / Unterschrift: gez.:

Z:\618\18-3\618-1180-0\FT-Formate\mxd\ps\300_PLAN\NGI\40_Genehmigungsplanung\40_2\Grün\gen\40_2_2\Grün\40421_2\FICHN\40618-1180_0_2.2a.dwg